


Mapa Zasadnicza
 skala 1:500
 Obiekt: Droga Gminna Głębocezek
 Obręb – 8 Głębocezek
 Obręb – 10 Przynotecko

JEDNOSTKA PROJEKTOWA	Zakład Usług Projektowych HYDROGASAN ul. Krótowa 20, 66 - 400 Gorzów Wlkp. tel. 508 210 701		
INWESTOR	GMINA STARE KUROWO Ul. Daszyńskiego 1 66-540 Stare Kurowo		
TEMAT	Remont drogi gminnej w m. Głębocezek gmina Stare Kurowo		
FAZA	PROJEKT BUDOWLANY		
BRANŻA	DROGOWA		
Funkcja	Imię i nazwisko	Uprawnienia	Data
PROJEKTANT	mgr inż. Robert Hasek	upr. nr 106/54/GW	15.07.2015
RYSUNEK	PROJEKT ZAGOSPODAROWANIA TERENU	NR	2.1.
DATA: 15.07.2015	SKALA: 1:500	NR:	2.1.
		ARKUSZ:	1.

LEGENDA:

- Asfalt - nawierzchnia asfaltowa
- Przebieg uwarunkowany
- Zakres drogowy
- Krawężnik jezdni
- Krawężnik drogowy na płask
- Osł jezdni
- Krawężnik pobocza jezdni
- Granica działki
- Granica obrębu
- Punkt zamknięcia trasy
- N1 (104/2)
- 0+00
- W2
- Relewiogram
- Wierszokółki tabu



N1

X	= 5857165,95
Y	= 5550304,56
α	= 178,96deg

N2

X	= 5857084,73
Y	= 5550157,37
α	= 179,74deg

W4

X	= 5856993,00
Y	= 5549989,91
α	= 18,34deg
A	= 460,00
T	= 74,257
L	= 147,243
Z	= 5,955

N3

X	= 5856931,31
Y	= 5549937,50
α	= 178,08deg

W5

X	= 5856889,12
Y	= 5549895,78
α	= 10,84deg
R	= 180,00
T	= 17,078
L	= 34,055
Z	= 0,508

W3

X	= 5857213,80
Y	= 5550369,04
α	= 108,85deg
R	= 170,00
T	= 17,000
L	= 34,000
Z	= 0,839