


Mapa Zasadnicza
 skala 1:500
 Obiekt: Droga Gminna Głęboćczek
 Obręb-8 Głęboćczek
 Obręb-10 Przynotecko

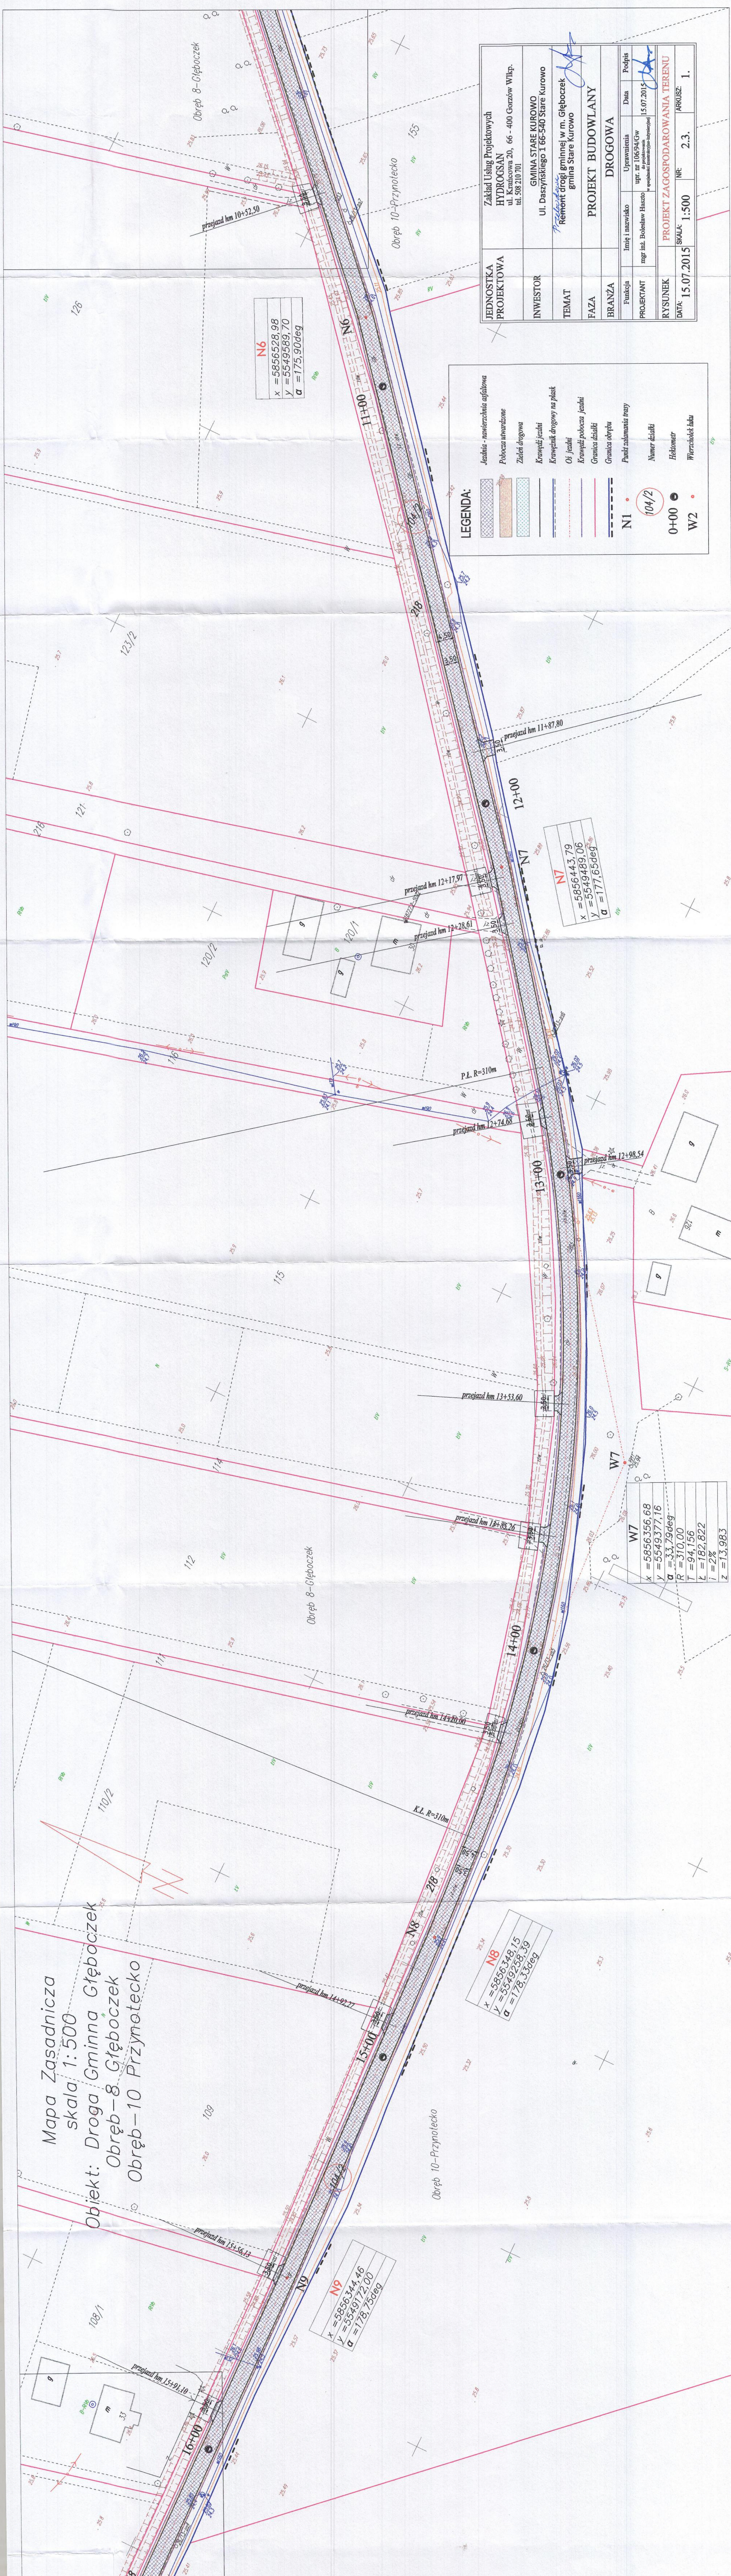

N6
 x = 5856528.98
 y = 5549589.70
 $\alpha = 175.90\text{deg}$

N7
 x = 5856443.79
 y = 5549489.06
 $\alpha = 177.65\text{deg}$

N8
 x = 5856348.15
 y = 5549238.39
 $\alpha = 178.32\text{deg}$

N9
 x = 5856344.46
 y = 5549172.00
 $\alpha = 178.75\text{deg}$

W7
 x = 5856356.68
 y = 5549377.16
 $\alpha = 33.29\text{deg}$
 R = 310.00
 T = 94.156
 L = 182.822
 I = 2%
 Z = 13.983

LEGENDA:

- Jezdnia - nawierzchnia asfaltowa
- Pobocze utwardzone
- Zieleń drogowa
- Krawężnik jezdni
- Krawężnik drogowy na płask
- Os jezdni
- Krawężnik pobocza jezdni
- Granica działki
- Granica obrębu
- Punkt zamknięcia trasy
- Numer działki
- Hełmometr
- Wierzchołek łuku

N1 104/2
 0+00 ●
 W2 ●

JEDNOSTKA PROJEKTOWA	Zakład Usług Projektowych HYDROGSAN ul. Kaszubska 20, 66-400 Gorzów Wlkp. tel. 508 210 701		
INWESTOR	GMINA STARE KUROWO ul. Daszyńskiego 1 66-540 Stare Kurowo		
TEMAT	Remont drogi gminnej w m. Głęboćczek gmina Stare Kurowo		
FAZA	PROJEKT BUDOWLANY		
BRANŻA	DROGOWA		
Imię i nazwisko	Upoważnienia	Data	Podpis
mgr inż. Bolesław Haszko	upr. nr 106/94/GW do projektowania w specjalności inżyniersko-inżynierskiej	15.07.2015	
RYSUNEK	PROJEKT ZAGOSPODAROWANIA TERENU	NR: 2.3.	ARRUSZ: 1.
DATA: 15.07.2015	SKALA: 1:500		