



Strzelce Kraj, dnia 15 MAJ 2017

KARTA REJESTRACYJNA UDOSTĘPNIANEJ MAPY CYFROWEJ


Zasięg	Udostępnienie	Asortyment	Grupa funk.	Kopia	Numer	Data	Tajność
080603_2.0001 080603_2.0002	2	9	2	2	122/2017	15 MAJ 2017	4

DANE O UDOSTĘPNIANEJ MAPIE

Nazwa obiektu (miejscowość)	ROKITNO - KAWKI	
-----------------------------	-----------------	--

Położenie obiektu	Jednostka ewidencyjna	Obszar ewidencyjny	Numery działek
	identyfikator	identyfikator	
Wielkość i skala udostępnianej mapy	Obszar w ha : 59,2		Skala 1:1000
	Data aktualizacji mapy		
Adnotacje o aktualności mapy	Mapa aktualizowana	Oznaczenie wg rejestru zgłoszeń prac geodezyjnych	Data aktualizacji mapy
	TAK	GK.6640.244.2017	2017.04.12 2017.04.18
Dane o jednostce geodezyjnej wykonującej aktualizację wraz z pieczęcią i podpisem kierującego pracami – geodety uprawnionego oraz osoby upoważnionej do reprezentowania podmiotu dokonującego aktualizacji mapy (art.42 ust.1, ust.2 pkt 1 Prawo geodezyjne i kartograficzne – tekst jednolity Dz.U. z 2016 r. poz. 1629), posiadającego uprawnienia zawodowe nr 1 – „geodezyjne czynności wysoce odpowiedzialne, realizacyjne i inwazyjne” – oznaczenia wg § 81 pkt. 6 i 7 rozporządzenia MSWiA z dnia 9 listopada 2011r. (Dz.U.2011.263.1575).	GEODEZJA s.c. Cichowicz-Klemba-Marzec Al. Piastów 1 66-500 Strzelce Kraj. GEODETA Leszek Cichowicz upr.nr 5654 GEODETA Andrzej Marzec		Wielkość (w bajtach)
	Rodzaj nośnika (1,44, CD-R, ZIP)	Typ pliku (txt, dxf, ...)	
Format przekazywanych danych	1 szt CD-R	dxf	4 577 280
Zakres tematyczny udostępnianej mapy (treść: pełna, obciążeniowa, katastralna, lub nazwy warstw)	MAPA ZASADNICZA O PEŁNEJ TREŚCI		
Określenie układu współrzędnych prostokątnych płaskich i układu wysokości	Układ współrzędnych płaskich – PUWG 2000/5, Układ wysokościowy – Kruszad 86		
Numer punktu osnowy geodezyjnej podlegające prawnej ochronie przed zniszczeniem występujące na aktualizowanym obszarze	10140; 10150; 10170; 10610.		
Informacje o oznaczeniu obszarów zasiegu służebności gruntowych – zgodnie z § 80 rozporządzenia MSWiA z dnia 9 listopada 2011r. (Dz.U.2011.263.1575).	brak		
braku potrzeby lub uzupełnienia udostępnianych danych o elementy wyszczególnione w § 6 ust.1 rozporządzenia MSWiA z dnia 21 lutego 1995r. (Dz.U.1995.25.153) i spełnieniu warunków jak dla mapy do celów projektowych, o której mowa w § 8 ust.1 rozporządzenia MT,B i GM z dnia 25 kwietnia 2012 r. w sprawie szczególnego zakresu i formy projektu budowlanego. (Dz.U.2012.466)	GEODETA Andrzej Marzec upr.nr 5654 (treść: obwieszczenia, data, pieczęć i podpis)		
Cel udostępnienia	MAPA DO CELÓW PROJEKTOWYCH		
Poświadczam się, że niniejszy dokument został opracowany w wyniku prac geodezyjnych i kartograficznych, których rezultaty zawiera operat techniczny wpisany do ewidencji materiałów państwowego zasobu geodezyjnego i kartograficznego			
Organ prowadzący państwowy zasób geodezyjny i kartograficzny	STAROSTA STRZELECKO-DREZDENECKI		
Identyfikator ewidencyjny materiału zasobu – operat techniczny	P.0806.2017.405		
Data wpisania operatu technicznego do ewidencji materiałów zasobu	16 MAJ 2017		
Imię, nazwisko i podpis osoby reprezentującej organ	Jolanta S... w Wydziale Geodezji i Kartografii i Katastru		

Uwaga
1. Niniejszy dokument winien być zaskanowany i stanowić integralny element opracowanego projektu.

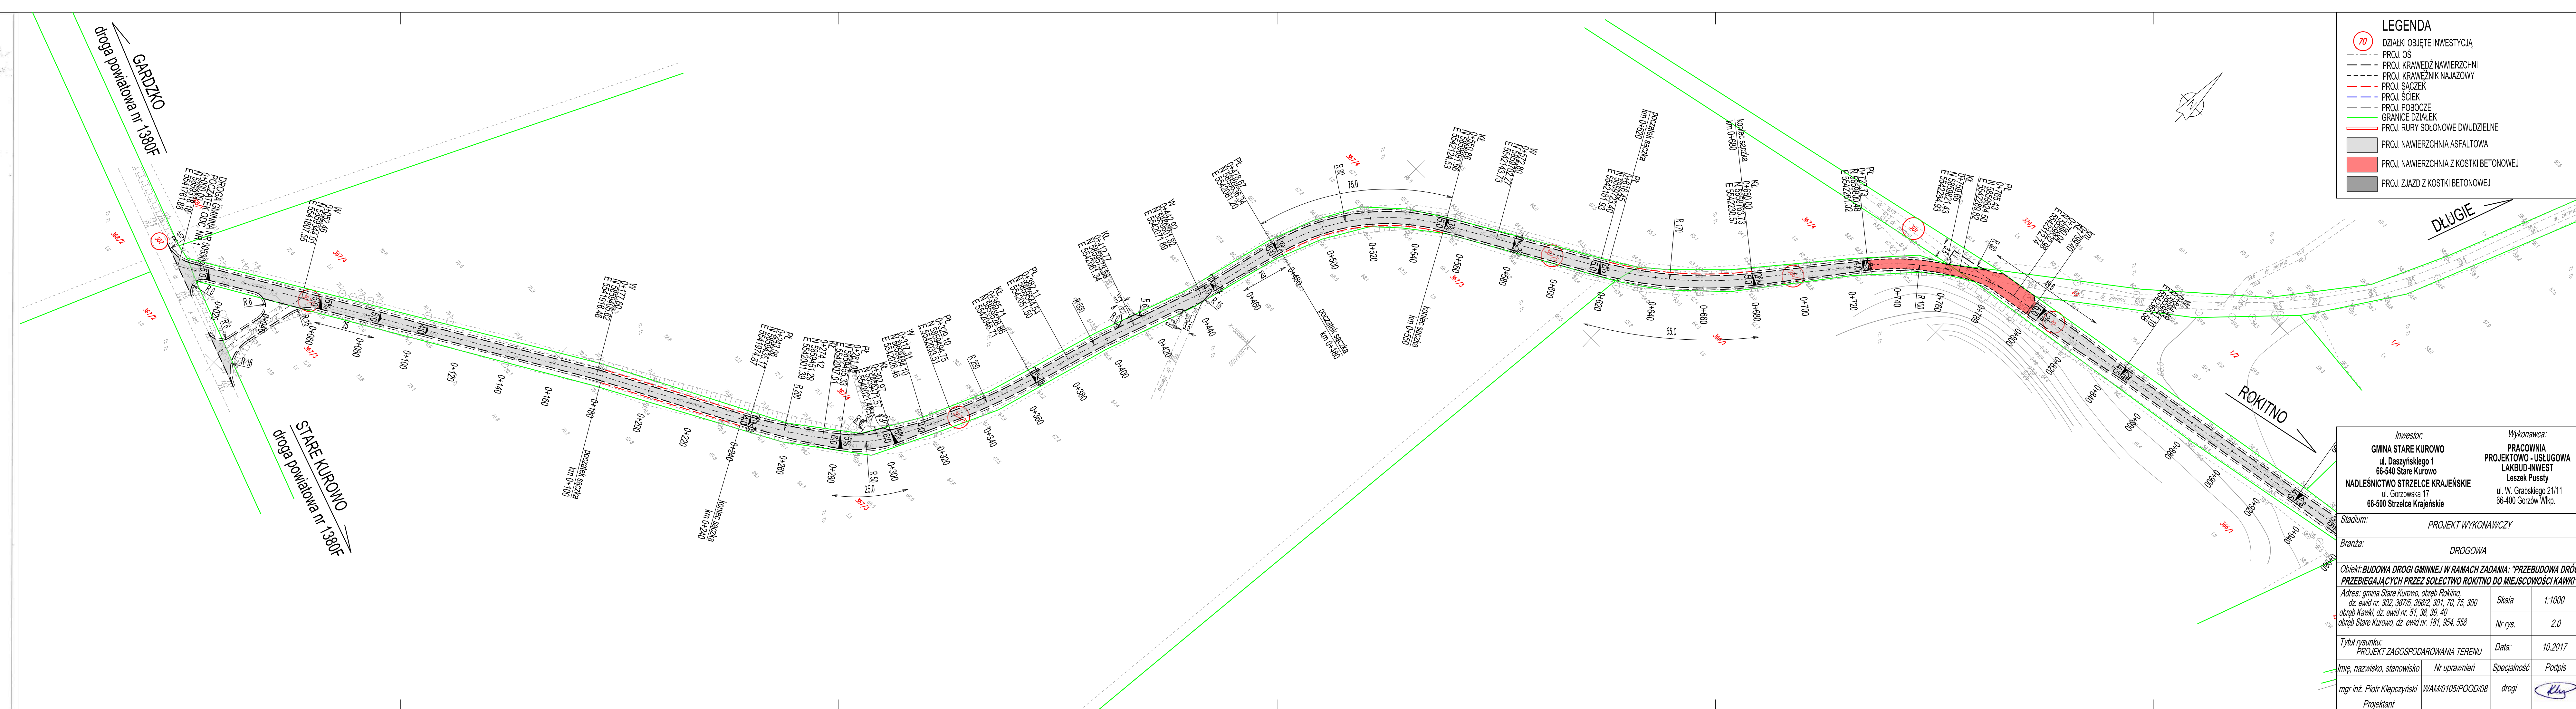

LEGENDA

- (70) DZIAŁKI OBJĘTE INWESTYCJĄ
- PROJ. OS
- PROJ. KRAWĘDZ NAWIERZCHNI
- PROJ. KRAWĘŻNIK NAJAZOWY
- PROJ. SĄCZEK
- PROJ. ŚCIEK
- PROJ. POBOCZE
- GRANICE DZIAŁEK
- PROJ. RURY SOŁOWNE DWUZIELENE
- PROJ. NAWIERZCHNIA ASFALTOWA
- PROJ. NAWIERZCHNIA Z KOSTKI BETONOWEJ
- PROJ. ZJAZD Z KOSTKI BETONOWEJ

Inwestor: GINNA STARE KUROWO ul. Daszyńskiego 1 66-540 Stare Kurowo NADLEŚNICTWO STRZELCE KRAJEŃSKIE ul. Gorzowska 17 66-500 Strzelce Krajeńskie	Wykonawca: PRACOWNIA PROJEKTOWO-USŁUGOWA LAKBUD-INWEST Leszek Puszy ul. W. Grabskiego 21/11 66-400 Gorzów Wlkp.
---	---

Stadium:	PROJEKT WYKONAWCZY		
Branża:	DROGOWA		
Obiekt: BUDOWA DRÓGI GMINNEJ W RAMACH ZADANIA: "PRZEBUDOWA DRÓG PRZEBIEGAJĄCYCH PRZEZ SOŁECTWO ROKITNO DO MIEJSCOWOŚCI KAWKI". Adres: gmina Stare Kurowo, obręb Rokitno, dz. ewid. nr. 302, 367/5, 366/2, 301, 70, 75, 300 obręb Kawki, dz. ewid. nr. 51, 38, 39, 40 obręb Stare Kurowo, dz. ewid. nr. 181, 954, 558			
Tytuł rysunku:	PROJEKT ZAGOSPODAROWANIA TERENU	Data:	10.2017
Imię, nazwisko, stanowisko	Nr uprawnień	Specjalność	Podpis
mgr inż. Piotr Klepczyński	WAM/0105/POOD/08	drogi	
Projektant			