

STUDIUM UWARUNKOWAŃ I KIERUNKÓW ZAGOSPODAROWANIA PRZESTRZENNEGO GMINY STARE KUROWO


RYS. NR 4

SKALA 1:25 000




POŁOŻENIE GMINY STARE KUROWO W STRUKTURZE ADMINISTRACYJNEJ WOJEWÓDZTWA LUBUSKIEGO

SKALA 1: 250 000

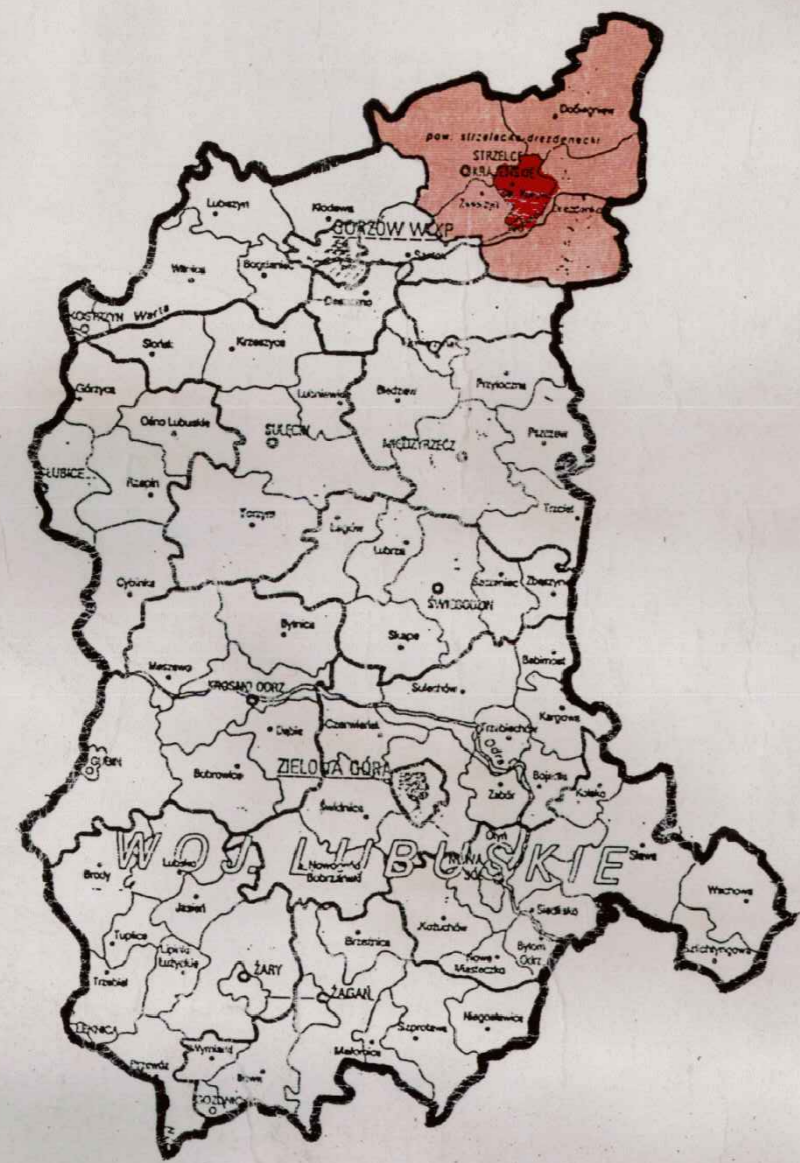

POŁOŻENIE GMINY STARE KUROWO W STRUKTURZE ADMINISTRACYJNEJ POWIATU STRZELECKO-DREZDENECKIEGO

SKALA 1: 310 000

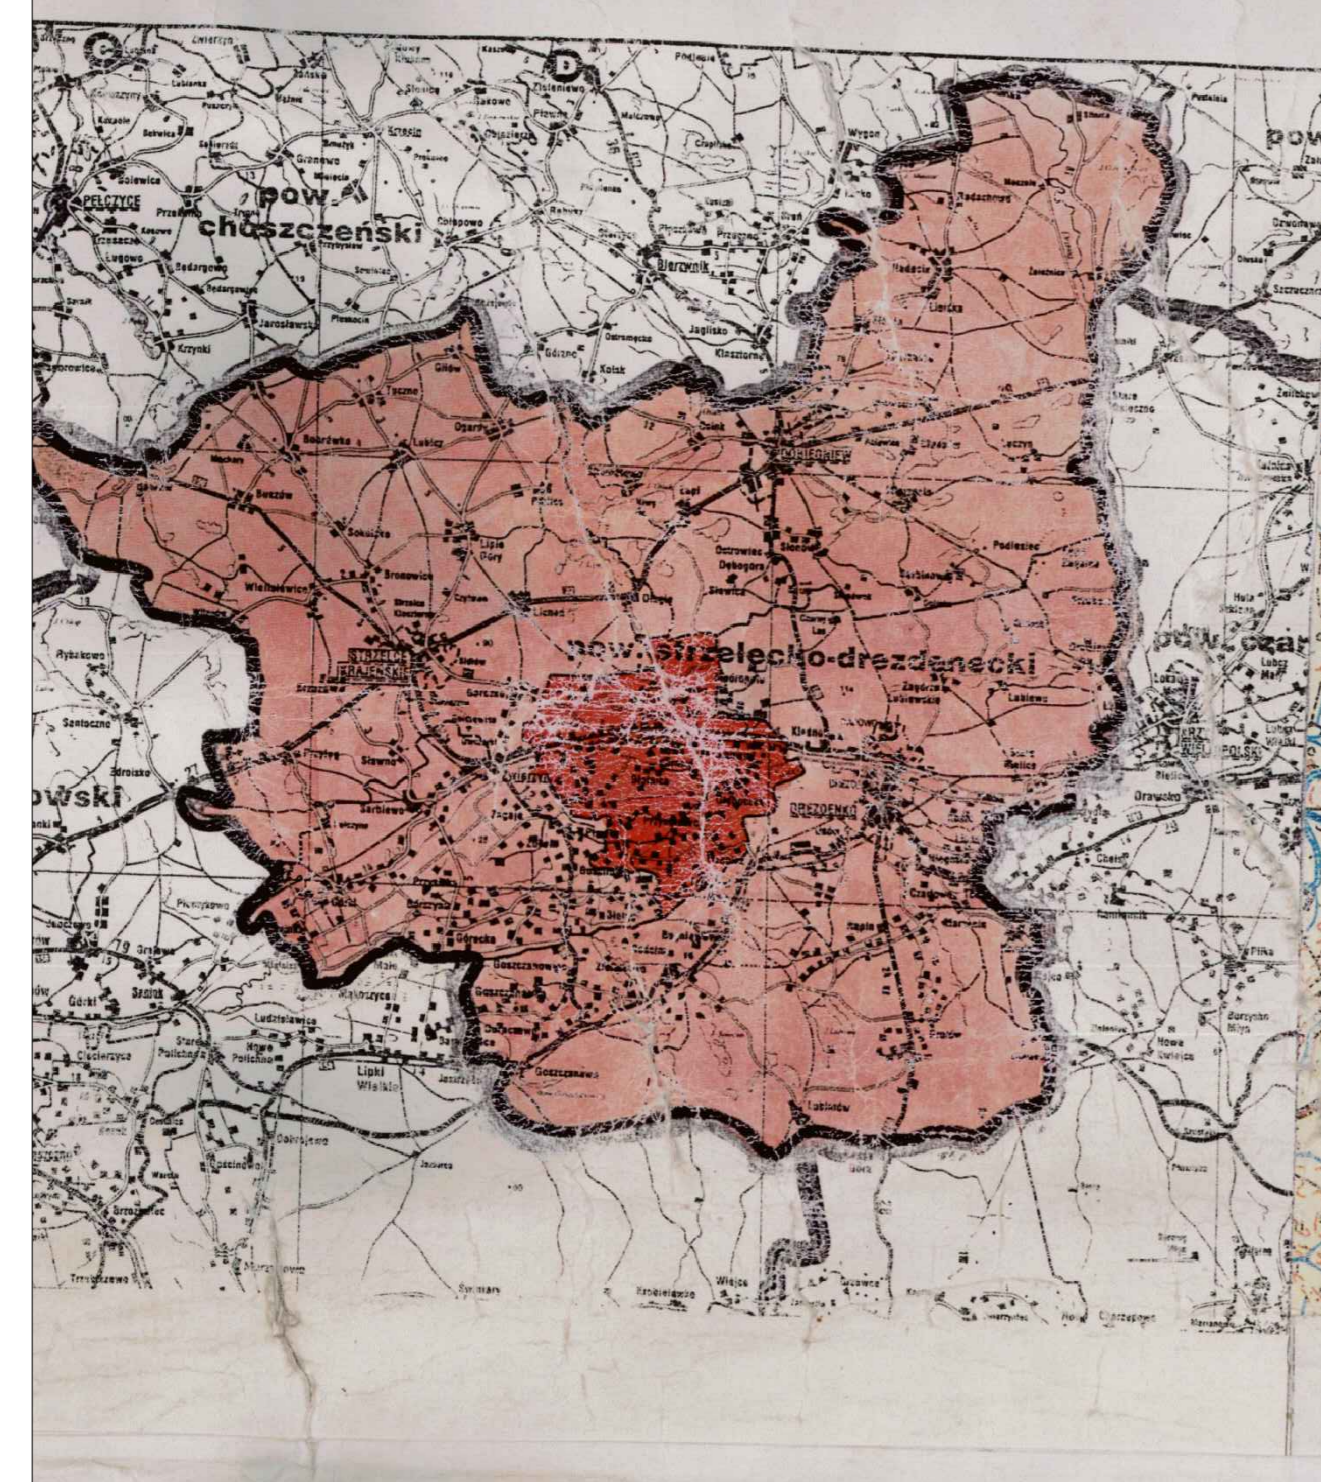

LEGENDA	
	GRANICE ISTNIĄCE
	GRANICE PROJEKTOWANE
	GMINY
	OBREBÓW GEODEZYJNYCH
	TERENÓW SPORZĄDZANIA MIEJSCOWYCH PLANÓW ZAGOSPODAROWANIA PRZESTRZENNEGO (M.P.Z.P.)
	TERENÓW OBJĘTYCH M.P.Z.P.
PRZEZNACZENIE, UŻYTKOWANIE TERENÓW	
	ROLNE, ORNE, UŻYTKI ZIEŁONE
	UŻYTKI EKOLOGICZNE
	EROZYJNE
	LEŚNE I DOLESIAK
	LASÓW OCHRONNYCH : LASÓW WODOCHRONNYCH
	LASÓW DOŚWIADCZALNYCH I BADAWCZYCH
	JEZIOR, RZEK, CIEKÓW
	STAWÓW HODOWLANYCH
	PENETRACJI TURYSTYCZNEJ
	KAPIELISK
	SUROWCÓW - ZASOBY
PRZEZNACZENIE I ZAGOSPODAROWANIE TERENÓW OSADNICZYCH	
	TERENY MIESZKANIOWE I USŁUG TOWARZYSZĄCYCH MIESZKALNICTWU
	TERENY WYTWÓRCZE - DZIAŁALNOŚCI GOSPODARZEJ
	TERENY USŁUG TURYSTYCZNYCH
	TERENY LETNISKOWE
	TERENY SPORTOWE
	TERENY PUBLICZNE, INFRASTRUKTURY SPOŁECZNEJ
	TERENY ZIELENI I PARKÓW
	TERENY CMENTARZY
	TERENY PARKINGÓW I URZĄDZEŃ OBSŁUGI KOMUNIKACYJNEJ
URZĄDZENIA TECHNICZNE I UZBROJENIE	
	DROGI WOJEWÓDZKIE
	DROGI POWIATOWE
	DROGI GMINNE
	LINIA KOLEJOWA ZNAČENIA PAŃSTWOWEGO
	DROGA WODNA
	WAŁY PRZECIWPÓWODNIOWE
	ŚCIEŻKI ROWEROWE
	SZLAKI TURYSTYCZNE - WĘDRÓWKI PIESZYCH
	SZLAKI TURYSTYCZNE WODNE: ŻEGŁUGI I KAJAKOWY
	ZAOPATRZENIE W WODĘ
	a) ISTNIĄCE UJĘCIA WODY
	b) MIEJSCOWA LOKALIZACJA UJĘCIA WODY PRZEPOMIOWNIA MELIORACYJNA
	NO
	NEUTRALIZACJA ODPADÓW PŁYNNYCH - OCZYSZCZALNIA
	ZAOPATRZENIE W ENERGIĘ ELEKTRYCZNĄ STACJE ELEKTROENERGETYCZNE 110/15 kV (GPZ) (POZA GRANICAMI GMINY)
	STACJE ELEKTROENERGETYCZNE 15/04 kV
	LINIE ELEKTROENERGETYCZNE 110 kV
	LINIE ELEKTROENERGETYCZNE 15 kV
	ZAOPATRZENIE W GAZ STACJE REDUKCYJNE BIZERWY POD OBIEKTY
	GAZOCIĄGI WYSOKIEGO CIŚNIENIA
	GAZOCIĄGI ŚREDNIEGO CIŚNIENIA
	GROMADZENIE I NEUTRALIZACJA ODPADÓW STAŁYCH SKŁADOWISKA ODPADÓW
	NU
	KIERUNKI DOPROWADZENIA MEDIÓW
TERENY CHRONIONE NA PODSTAWIE PRZEPISÓW SZCZEGÓLNYCH PRZYRODY	
	OBSZARY CHRONIONEGO KRAJOBRAZU
	POMNIK PRZYRODY
	UŻYTKI EKOLOGICZNE
	STREFA OCHRONY WÓD PODZIEMNYCH (ONO)
	STREFA OCHRONY POŚREDNIEJ UJĘĆ WODY
	OBSZARY ZALEWOWE
	DZIAŁY WODNE IV RZĘDU
	INNE OBSZARY POWIĄZAN EKOLOGICZNYCH KORYTARZE EKOLOGICZNE
	DOBRY KULTURY OBIEKTY ARCHEOLOGICZNE (WG RYS. 1A)
	WIĘKSZE OBIEKTY KULTUROWE (KOŚCIOŁY, CMENTARZE)
	OCHRONA ZASÓBÓW TERENY SUROWCÓW GEOLOGICZNYCH
	TERENY GRUNTÓW ROLNYCH O WYSOKICH KLASACH BONITACYJNYCH

PROJEKTANT: mgr inż. ARCH. BARBARA WITOSIAKOWA
 UPR. W PLAN. PRZESTRZENNEJ 17828/00
 ASYSTENT: RENATA DOBRA