

Woj. lubuskie
Powiat strzelecko-drezdenecki
Gmina 080603, 5 Stare Kurowo
Obręb 080603, 5, 0003 Stare Kurowo
Miejscowość: Stare Kurowo dz. nr 322, 329, 78, 181

GK.6640.798.2016

MAPA DO CEIÓW PROJEKTOWYCH

Skala 1:500

Stan aktualizacji na dzień 28.03.2017 r.

Wycenarol dn. 24.04.2017 r.

"DRAFT" Geodezja
Marek Zawadzki
ul. Brzozowa 76
66-4465 Osiedle Poznańskie

GEODETA UPRAWNIOWY
Miroslaw Baroniński
ul. Dąbrowskiego 13A/5
66-400 Gorzów Wlkp.
Upr. nr 15757

Nie wyklucza się istnienia w terenie innych nie wykazanych na mapie urządzeń podziemnych, które nie były zgłoszone do inwentaryzacji w istniejących brzoźwach.


W obszarze aktualizacji występuje pkt. osnowy geodezyjnej podlegające ochronie: 518726-1-00590, 411.22121380, 518726-2-5018.

Zaprojektowane i uzgodnione w ZUDP sieci uźbrojonego terenu: ks-36,16, k-158,12.

Układ wysokościowy: krajowy, 86°.

Do aktualizowanego obszaru nie sprawdzono zapisów umownych w księgach wieczystych dotyczących obciążen służebnościami gruntowymi: 880ust.6 rozp. MSWiA z dn. 9 listopada 2011 r. (Dz.U. 2011.263.1572).

Do aktualizowanego obszaru nie sprawdzono elementów wyszczególnionych w § 6 ust.1 rozp. MGPIB z dnia 21 lutego 1995 r. (Dz.U.1995.25.133).

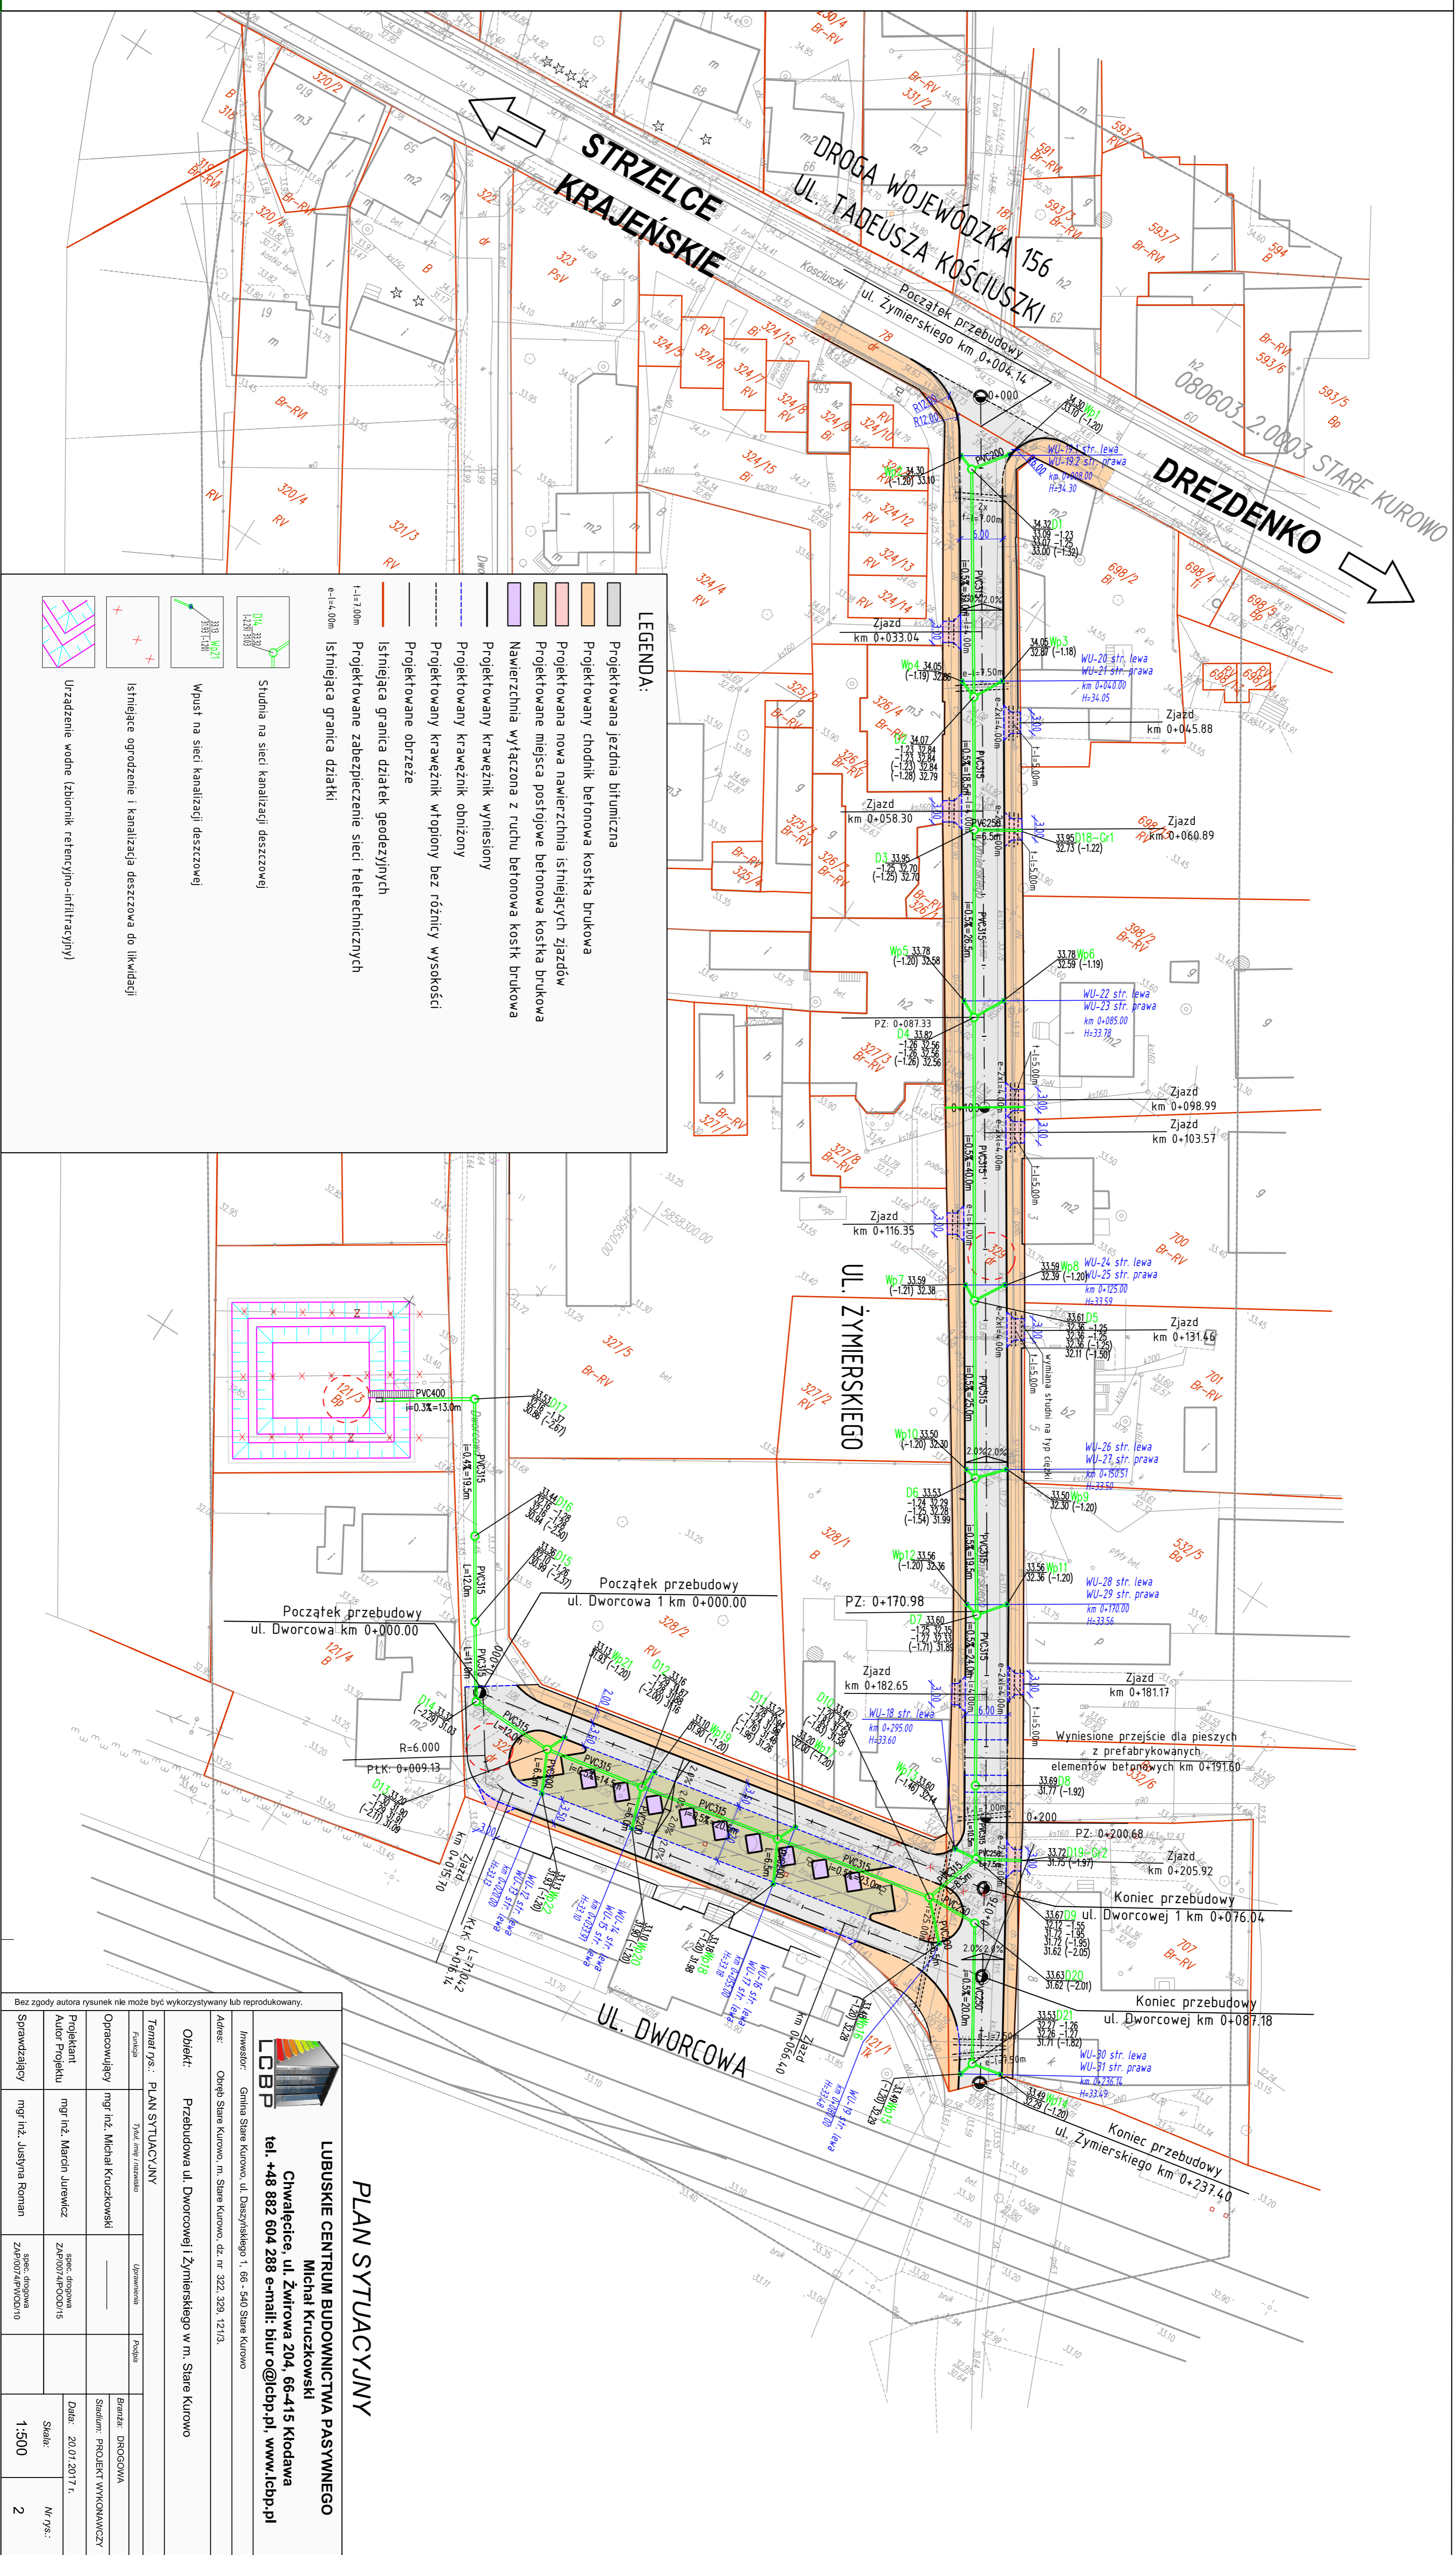

LEGENDA:

- Projektowana jezdnia bitumiczna
- Projektowany chodnik betonowa kostka brukowa
- Projektowana nowa nawierzchnia istniejącej jezdni
- Projektowane miejsca postojowe betonowa kostka brukowa
- Nawierzchnia wyłączonego z ruchu betonowa kostka brukowa
- Projektowany krawężnik wyniesiony
- Projektowany krawężnik obniżony
- Projektowany krawężnik wtopiony bez różnicy wysokości
- Projektowane obrzeże
- Istniejąca granica działek geodezyjnych
- Projektowane zabezpieczenie sieci teletechnicznych
- Istniejąca granica działki

- Studnia na sieci kanalizacji deszczowej
- Mpost na sieci kanalizacji deszczowej
- Istniejące ogrodzenie i kanalizacja deszczowa do likwidacji
- Urządzenie wodne (zbiornik retencyjno-infiltracyjny)

Bez zgody autora rysunek nie może być wykorzystywany lub reprodukowany.

LUBUSKIE CENTRUM BUDOWNICTWA PASYWNEGO
Michał Kruczkowski
Chwałecice, ul. Żwirnowa 204, 66-415 Kłodawa
tel. +48 882 604 288 e-mail: biuro@lcbp.pl, www.lcbp.pl

PLAN SYTUACYJNY

Przebudowa ul. Dworcowej i Zymierskiego w m. Stare Kurowo

Investor:	Gmina Stare Kurowo, ul. Daszyńskiego 1, 66-540 Stare Kurowo
Adres:	Obręb Stare Kurowo, m. Stare Kurowo, dz. nr 322, 329, 121/3.
Opis:	Przebudowa ul. Dworcowej i Zymierskiego w m. Stare Kurowo
Temat rys.:	PLAN SYTUACYJNY
Projektant:	mgr inż. Michał Kruczkowski
Opracowanie:	mgr inż. Michał Kruczkowski
Autor projektu:	mgr inż. Marcin Jurekiewicz
Spec. dozw. ZPR/074/P/00015	spec. dozw. ZPR/074/P/00015
mgr inż. Justyna Roman	spec. dozw. ZPR/074/P/00010
Skala:	1:500
M.rys.:	2
Data:	20.01.2017 r.
Stan:	PROJEKT WYKONAWCZY
Beneta:	DRGOWA