


Mapa Zasadnicza  
 skala 1:500  
 Obiekt: Droga Gminna Głębczek  
 Obręb-8 Głębczek  
 Obręb-10 Przynotecko

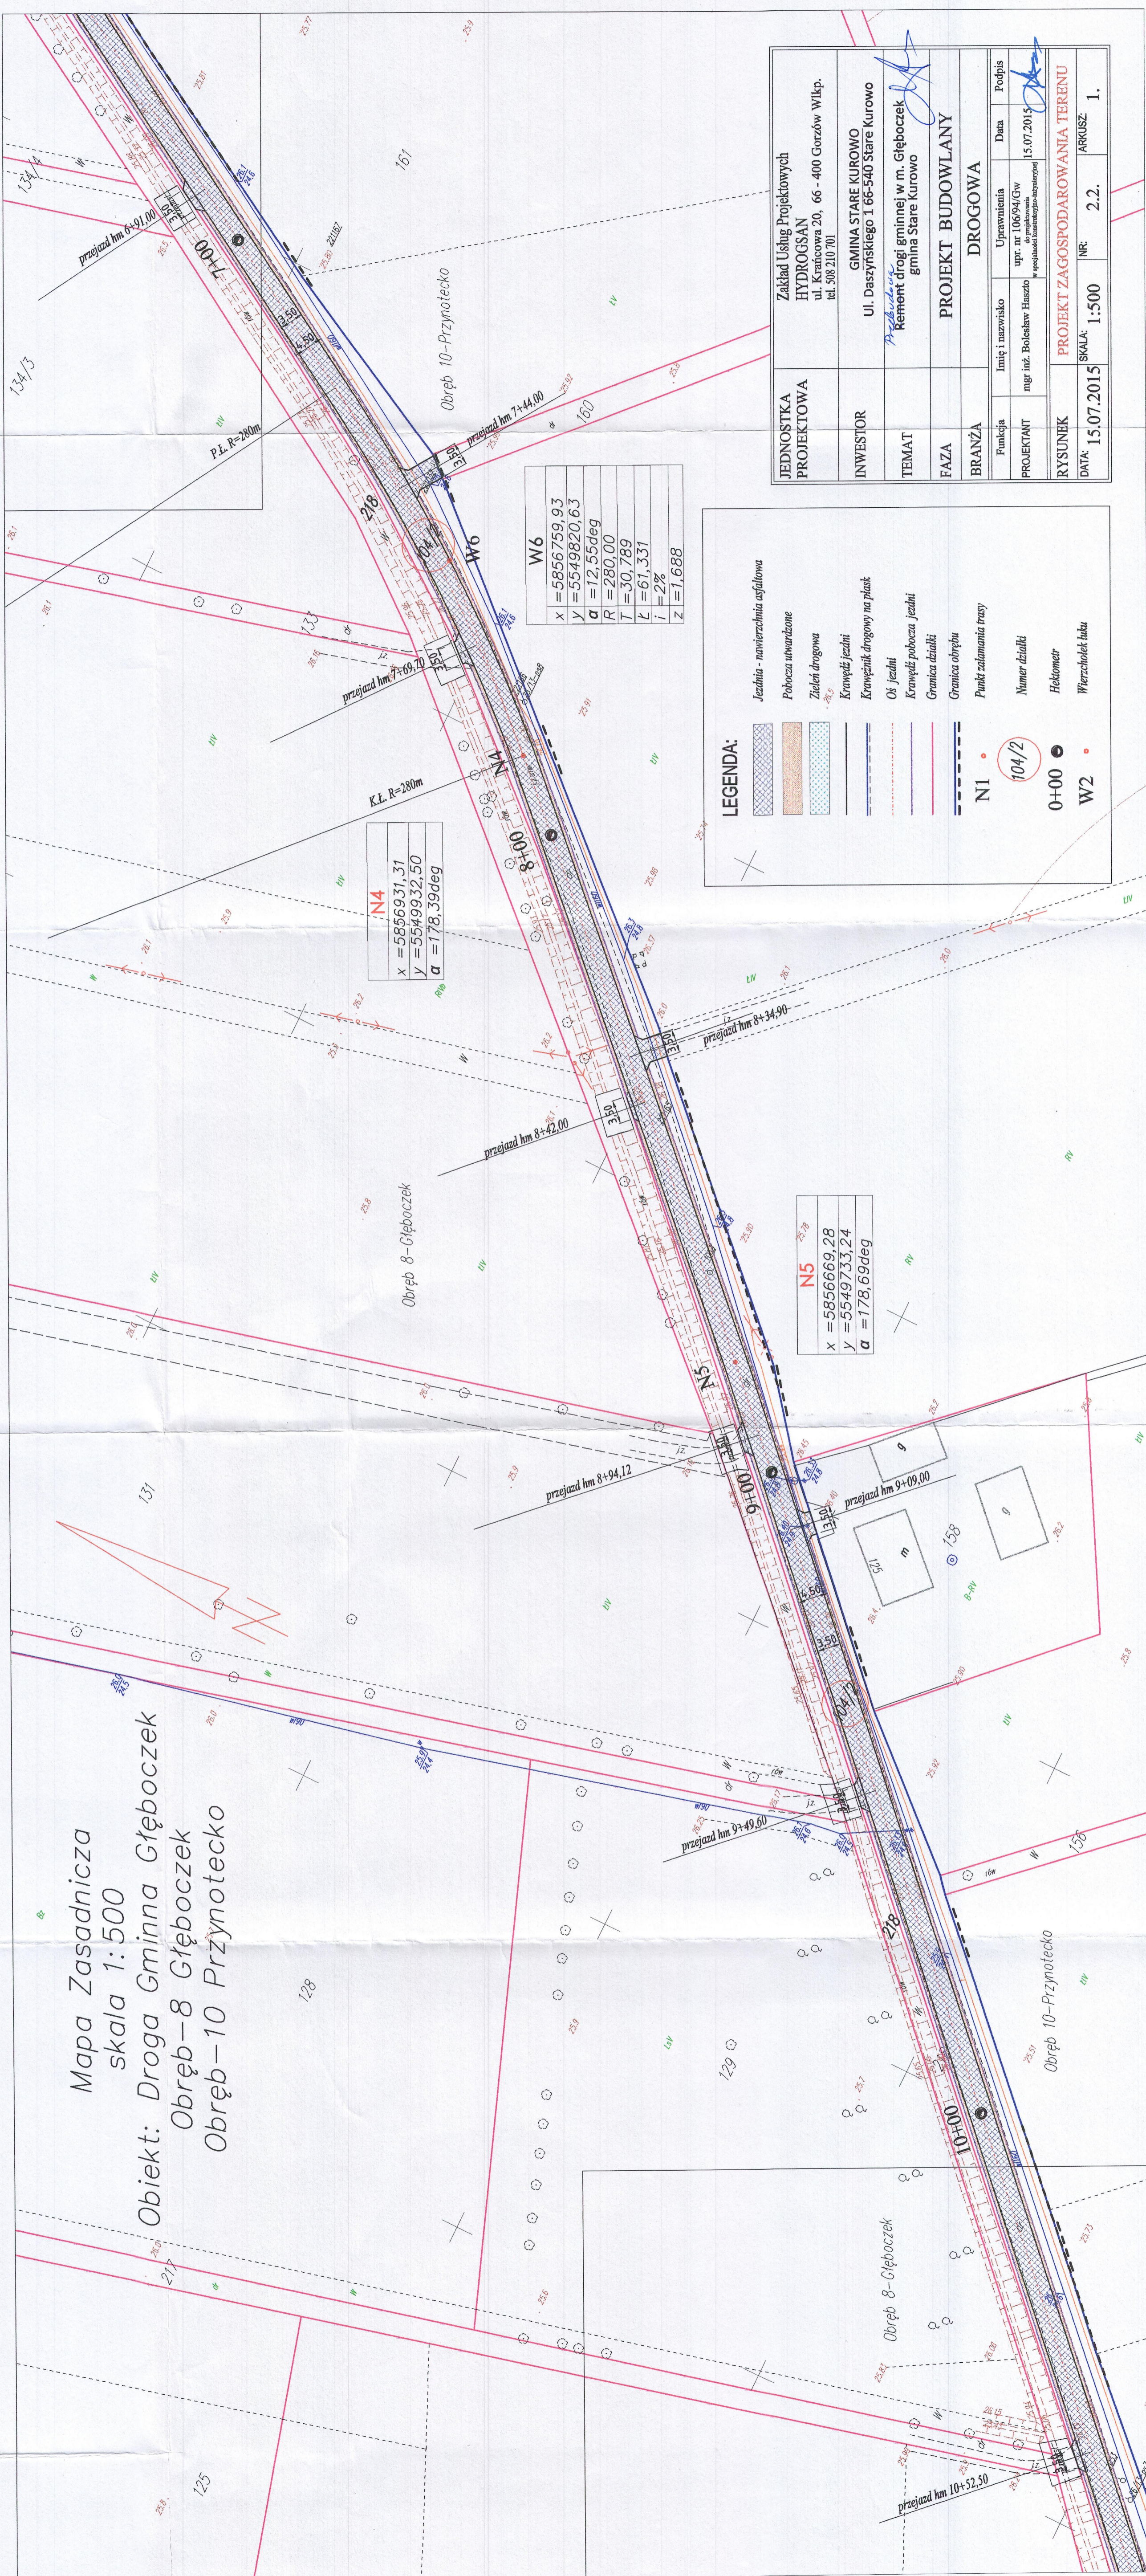

**N4**

x	= 5856931,31
y	= 5549932,50
$\alpha$	= 178,39deg

**W6**

x	= 5856759,93
y	= 5549820,63
$\alpha$	= 12,55deg
R	= 280,00
T	= 30,789
L	= 61,331
i	= 2%
Z	= 1,688

**N5**

x	= 5856669,28
y	= 5549733,24
$\alpha$	= 178,69deg

**LEGENDA:**

- Jezdnia - nawierzchnia asfaltowa
- Pobocza utwardzone
- Zieleni drogowa
- Krawężnik jezdni
- Krawężnik drogowy na płask
- Oś jezdni
- Krawężnik pobocza jezdni
- Granica działki
- Granica obrębu
- Punkt załamania trasy
- Numer działki
- Hektometr
- Wierchołekt tuku

**N1** • **104/2**  
**0+00** • **W2**

<b>JEDNOSTKA PROJEKTOWA</b>	Zakład Usług Projektowych <b>HYDROGSAN</b> ul. Kratycowa 20, 66 - 400 Gorzów Wlkp. tel. 508 210 701			
<b>INWESTOR</b>	<b>GMINA STARE KUROWO</b> Ul. Daszyńskiego 1 66-540 Stare Kurowo			
<b>TEMAT</b>	Remont drogi gminnej w m. Głębczek gmina Stare Kurowo			
<b>FAZA</b>	<b>PROJEKT BUDOWLANY</b>			
<b>BRANŻA</b>	<b>DROGOWA</b>			
<b>Funkcja</b>	Imię i nazwisko	Uprawnienia	Data	Podpis
<b>PROJEKTANT</b>	mgr inż. Bolesław Hańzdo	upr. nr 106/94/Gw do projektowania w projektach konstrukcyjno-technicznych	15.07.2015	
<b>RYSunEK</b>	<b>PROJEKT ZAGOSPODAROWANIA TERENU</b>			
<b>DATA:</b> 15.07.2015	<b>SKALA:</b> 1:500	<b>NR:</b> 2.2.	<b>ARKUSZ:</b> 1.	