

Woj. lubuskie
Powiat strzelecko-drezdenecki
Gmina 080603_5 Stare Kurowo
Obręb 080603_5_0003 Stare Kurowo
Miejscowość: Stare Kurowo dz. nr 322, 329, 78, 181
GK.6640.798.2016

MAPA DO CELÓW PROJEKTOWYCH

Skala 1:500
Ston aktualizacji na dzień 28.03.2017 r.
Wyskeral dn. 24.04.2017 r.
"DRAFT" Geodezja
Marek Zawadzki
ul. Brzozowa 76
66-4465 Osiedle Poznańskie
GEODETA UPRAWNIOWY
Miroslaw Barowicki
ul. Dąbrowskiego 13A/5
66-400 Gorzów Wlkp.
Upn. nr 15757

nie wyklucza się istnienia w terenie innych nie wykazanych na mapie urządzeń podziemnych, które nie były zgłoszone do inwentaryzacji w instytucjach branżowych.


W obszarze aktualizacji występują płc. osnowy geodezyjnej podlegające ochronie: 518726-1-0590, 411.221-21380, 518726-2-018.

Zaprojektowane i uzgodnione w ZUDP sieci uzbrojenia terenu: k-36.16, k-158/12.

Układ wysokościowy: „Kronstadt” 86°.

Dla aktualizowanego obszaru nie sprawdzono zapisów umownych w księgach wieczystych dotyczących obciążen służebnościami gantowymi, §80ust.6 rozp. MSWiA z dn. 9 listopada 2011 r. (Dz.U. 2011.263.1572).

Dla aktualizowanego obszaru nie sprawdzono elementów wyszczególnionych w § 6 ust. 1 rozp. MGPiB z dnia 21 lutego 1995 r. (Dz.U. 1995.25.133).

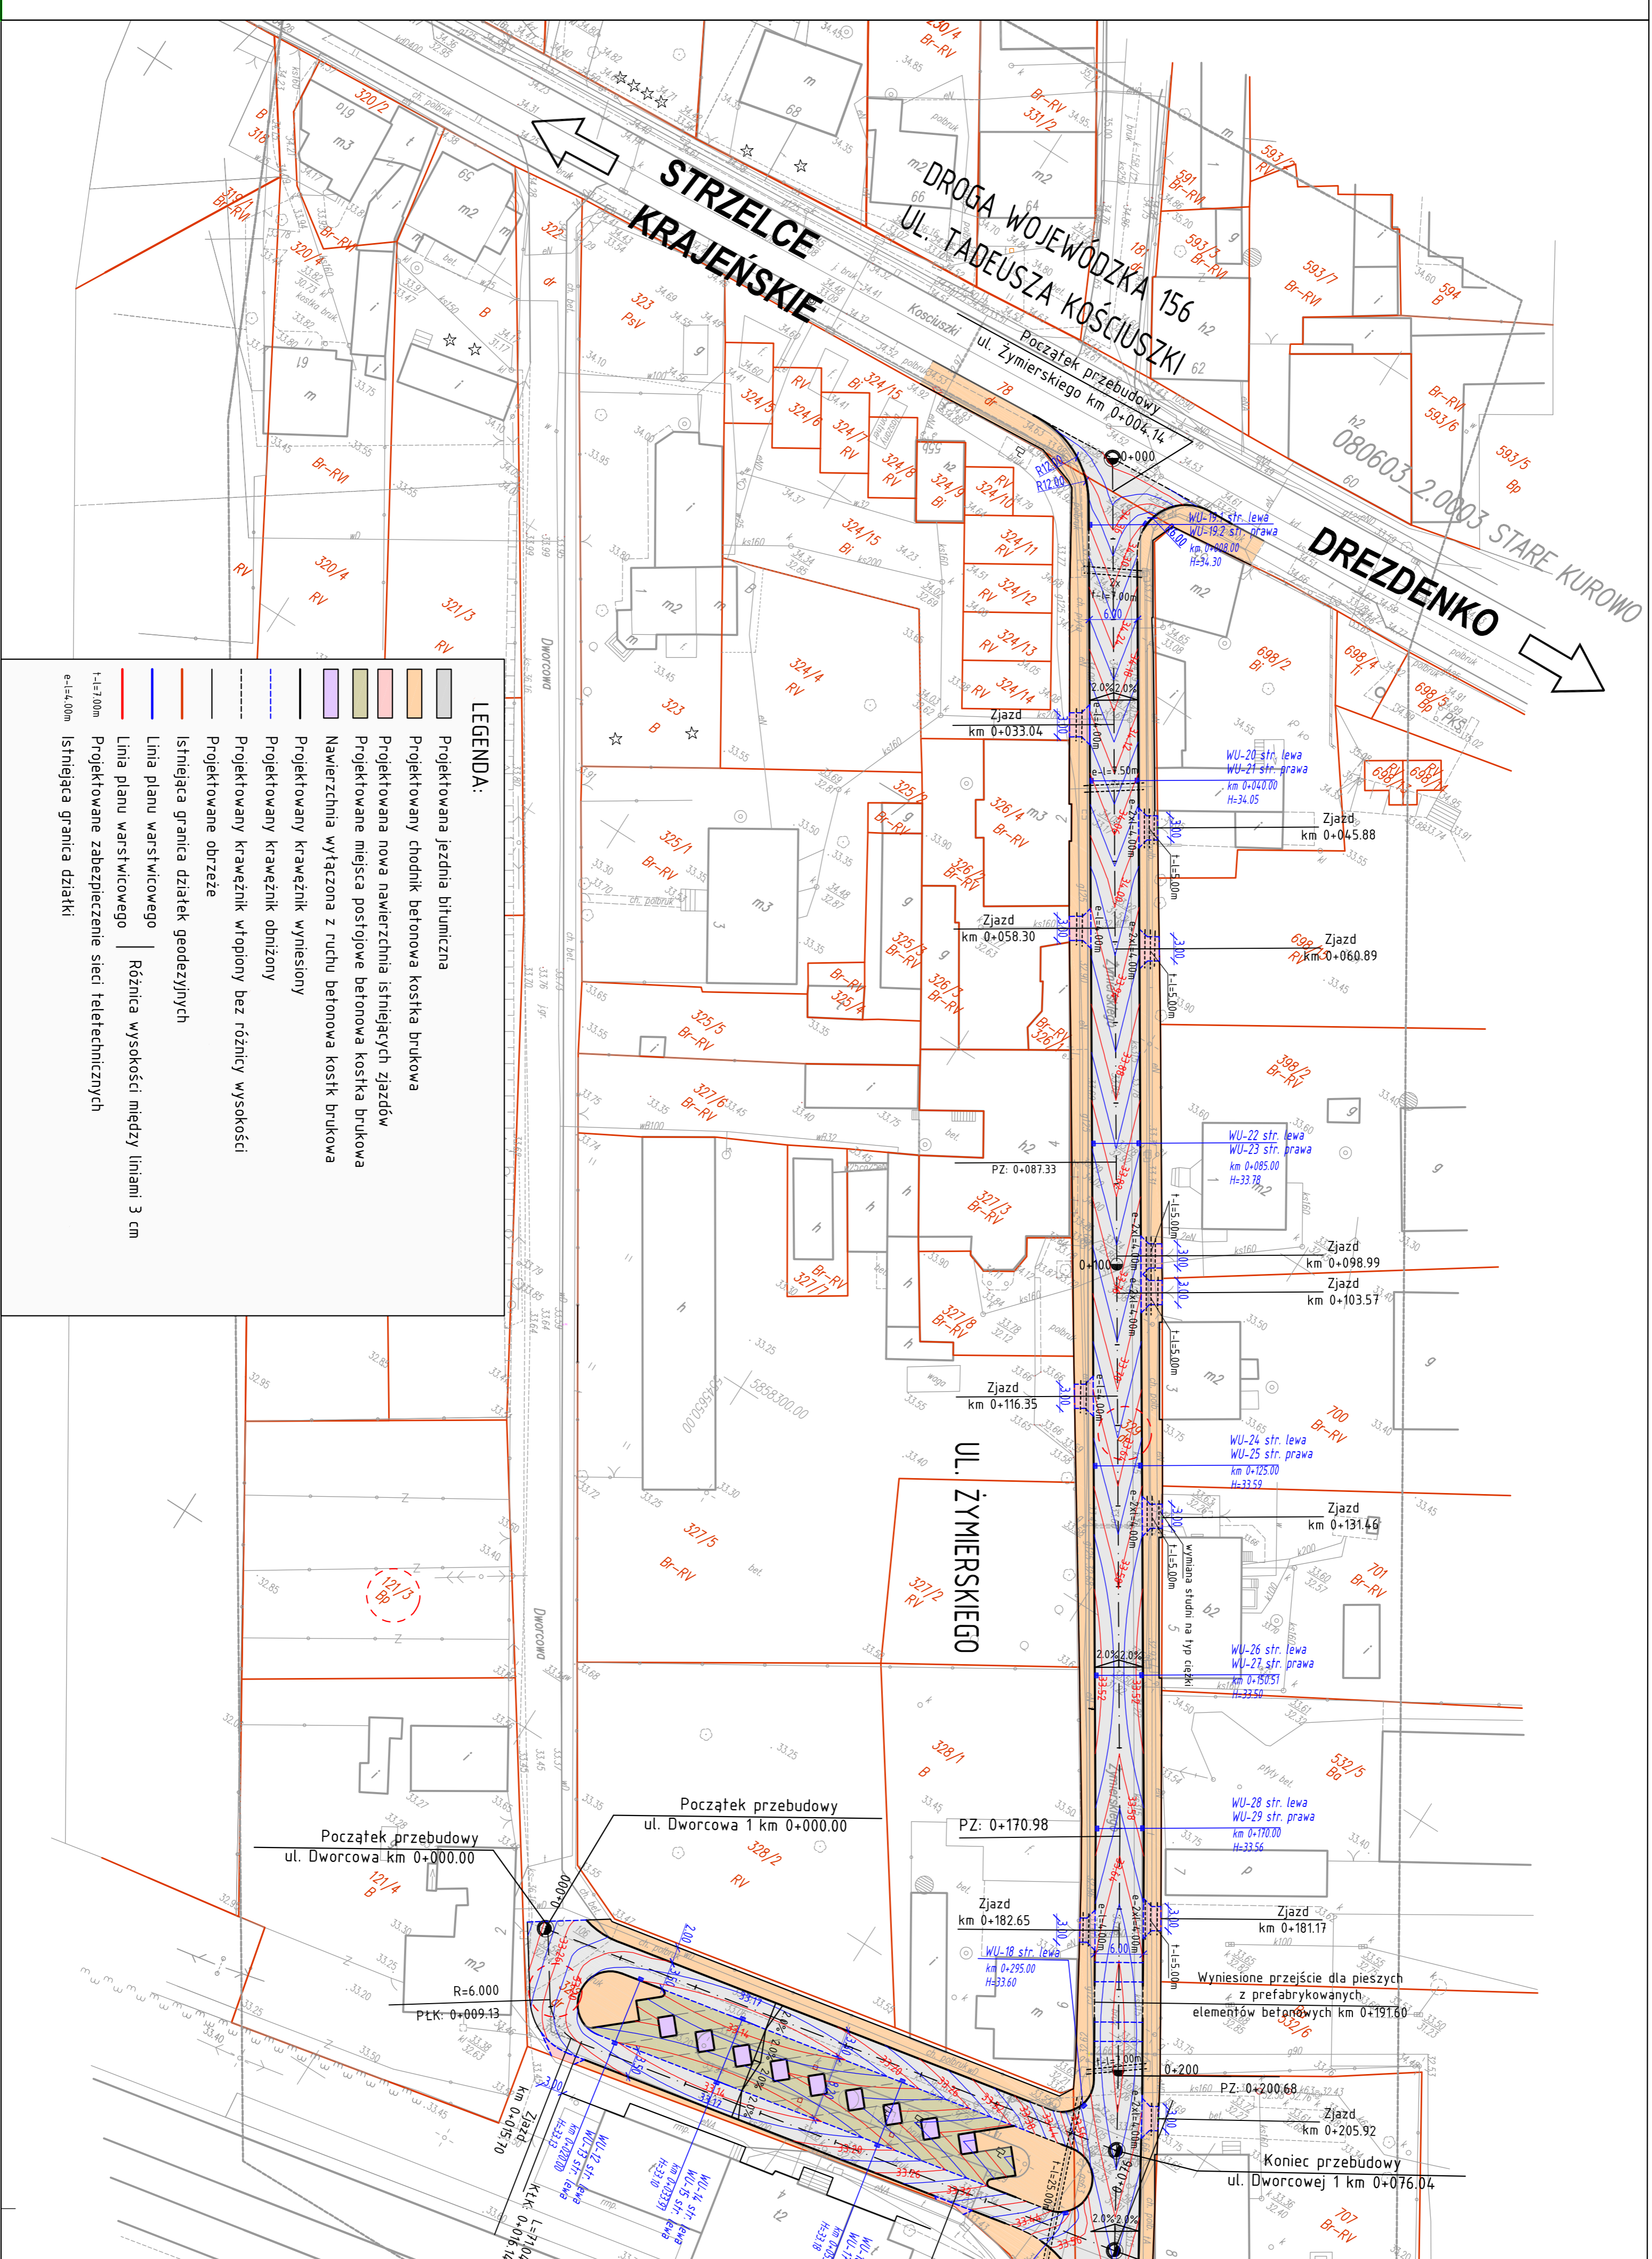

LEGENDA:

- Projektowana jezdnia bitumiczna
- Projektowany chodnik betonowa kostka brukowa
- Projektowana nowa nawierzchnia istniejących zjazdów
- Projektowane miejsca postojowe betonowa kostka brukowa
- Nawierzchnia wyłaziona z rucni betonowa kostka brukowa
- Projektowany krzewnik wyniesiony
- Projektowany krzewnik obniżony
- Projektowany krawężnik wtopiony bez różnicy wysokości
- Projektowane obrzeże
- Isnięca granica działek geodezyjnych
- Linia planu warstwicowego
- Różnica wysokości między liniami 3 cm
- Projektowane zabezpieczenie sieci teletechnicznych
- Isnięca granica działki

Bez zgody autora rysunek nie może być wykorzystywany lub reprodukowany.

LUBUSKIE CENTRUM BUDOWNICTWA PASYWNEGO
Michał Kruczkowski
Chwałęcice, ul. Żwirłowa 204, 66-415 Kłodawa
tel. +48 882 604 288 e-mail: biur_o@lcbp.pl, www.lcbp.pl

Investor: Gmina Stare Kurowo, ul. Daszyńskiego 1, 66-540 Stare Kurowo
Adres: Obręb Stare Kurowo, m. Stare Kurowo, dz. nr 322, 329, 1213.

Opracujący	mgr inż. Michał Kruczkowski	Uwaga	Brak
Projektant	mgr inż. Marcin Jurewicz	Spec. doposażenie	ZAP/01/Z/PC/0015
Projektant	mgr inż. Justyna Roman	Spec. doposażenie	ZAP/02/Z/PC/0010
Skala:	1:500	Data:	20.01.2017 r.
Nr rys.:	6		

PLAN WARSTWICOWY