


ELEWACJA SZCZYTOWA 1

SKALA 1:50

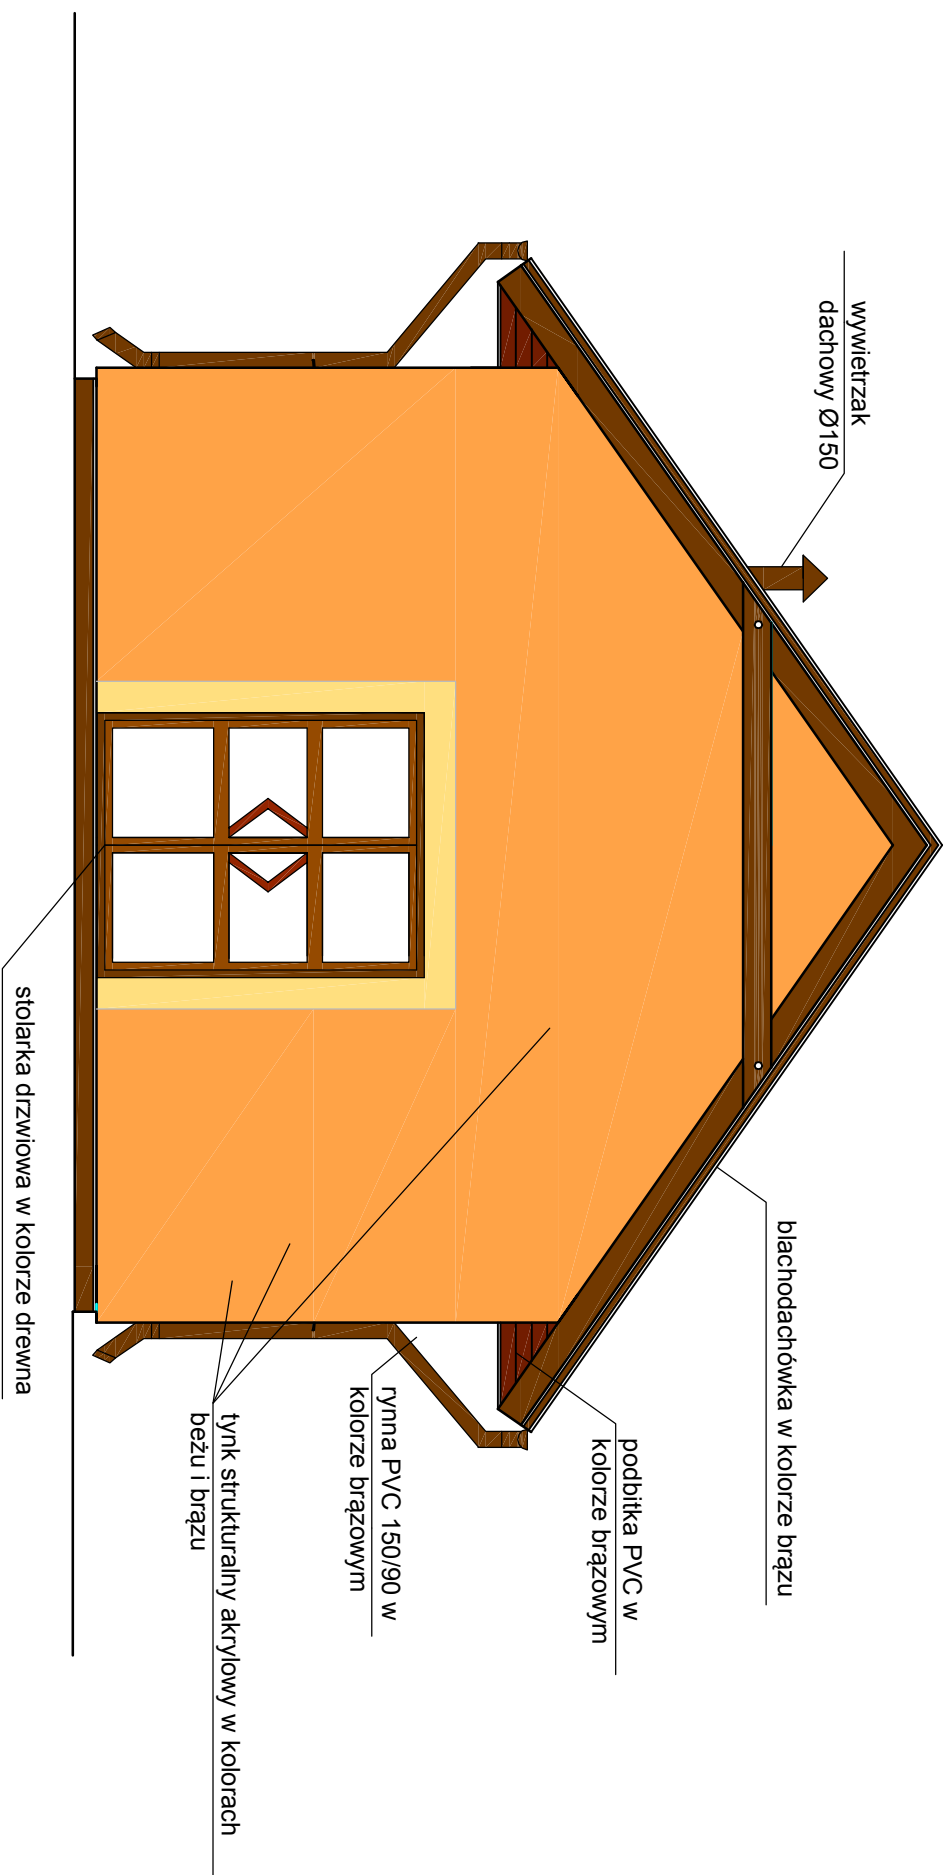

KRZYSZTOF OZGA - PROJEKTOWANIE				
UL. BUDOWLANYCH 10/9 66-405 GORZÓW WLKP				
Investycja	WODOCIĄG KOMUNALNY STARE KURÓWO Budowa stacji uzdatniania wody			
Investor	GMINA STARE KURÓWO UL. DASZYŃSKIEGO 1, 66-540 STARE KURÓWO			
Adres :	STARE KURÓWO DZ. NR 301/2			
Treść	Stacja uzdatniania wody –ELEWACJA SZCZYTOWA 1			nr rys.
Funkcja	Tytuł, imię i nazwisko	Nr uprawnień	Specjalność	Skala
Projektant	tech. bud. Antoni Przybyś	5/93/GW	architektura	1 : 50
	inż. Marek Sembratowicz	IBS/PDOK/0074/08	konstrukc.-budow.	Data
Opracował	inż. Anita Stonecka			10.12.2010