


ELEWACJA SZCZYTOWA 2
SKALA 1:50

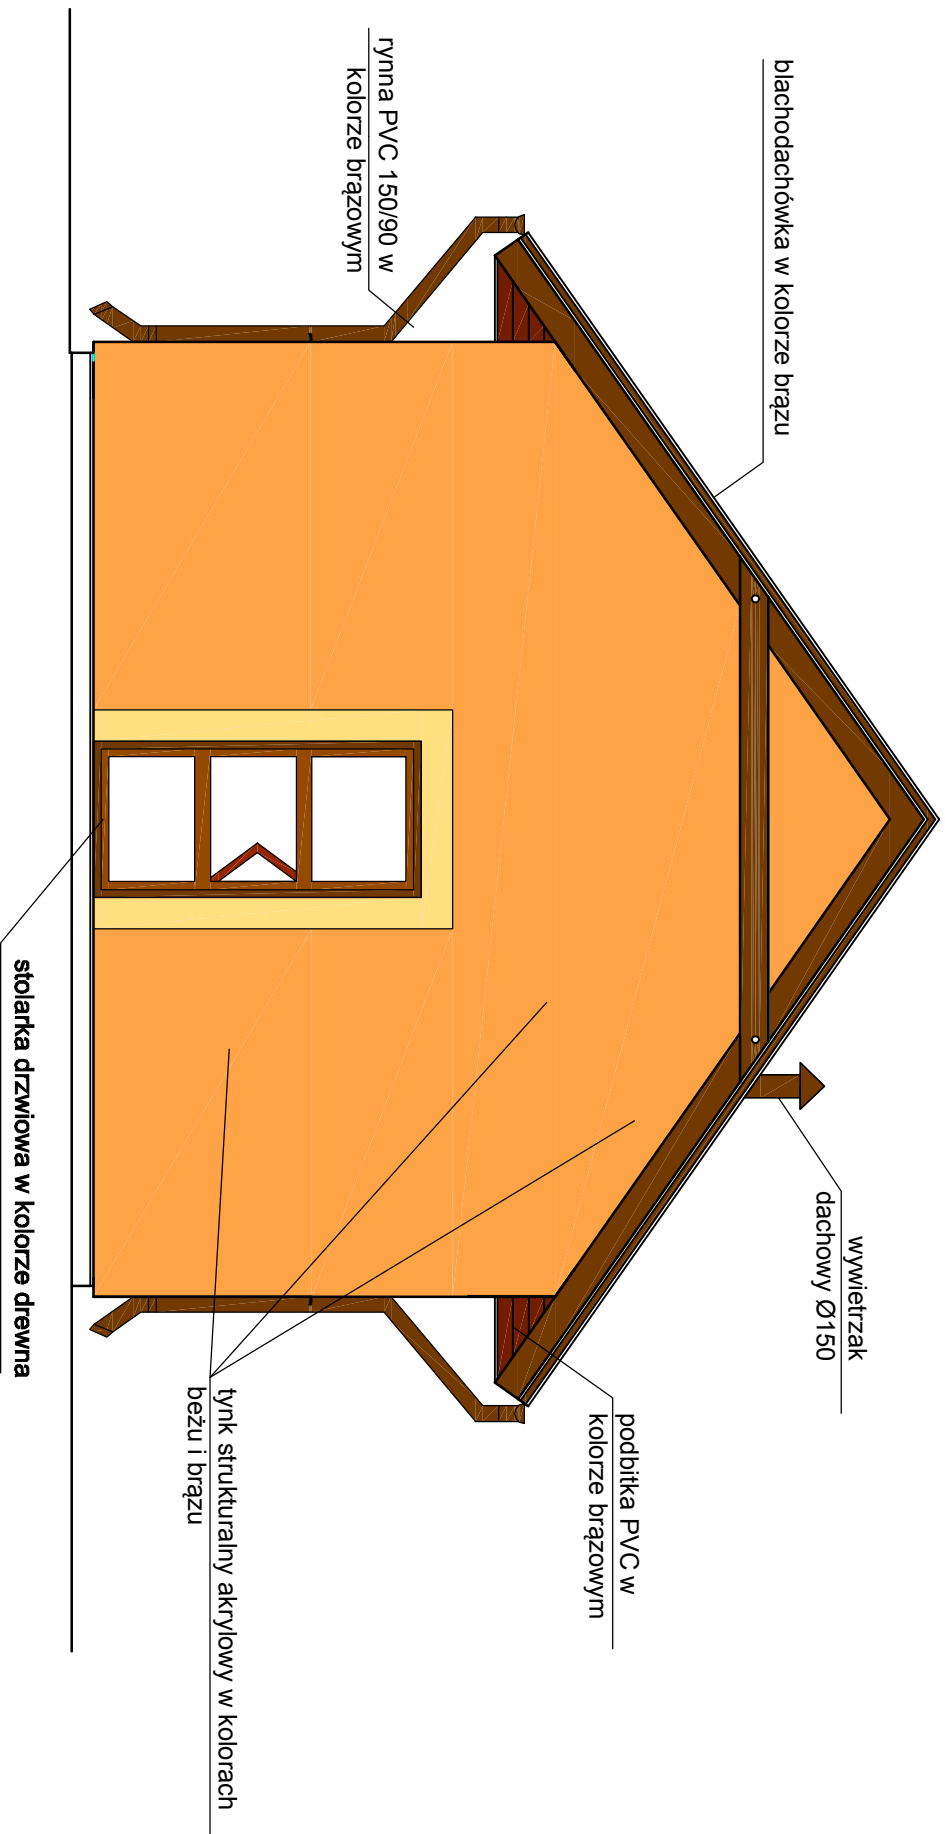

KRZYSZTOF OZGA - PROJEKTOWANIE			
UL. BUDOWLANYCH 10/9 66-405 GORZÓW WLKP			
Investycja	WODOCIĄG KOMUNALNY STARE KURÓWO Budowa stacji uzdatniania wody		
Investor	GMINA STARE KURÓWO UL. DASZYŃSKIEGO 1, 66-540 STARE KURÓWO		
Adres :	STARE KURÓWO DZ. NR 301/2		
Treść	Stacja uzdatniania wody –ELEWACJA SZCZYTOWA 2		nr rys. 8
Funkcja	Tytuł, imię i nazwisko	Nr uprawnień	Specjalność
Projektant	tech. bud. Antoni Przybyś	5/93/GW	architektura
	inż. Marek Sembratowicz	IBS/PDOK/0074/08	konstrukc.-budow.
Opracował	inż. Anita Stonecka		Data 10.12.2010