


ELEWACJA 2  
SKALA 1:50

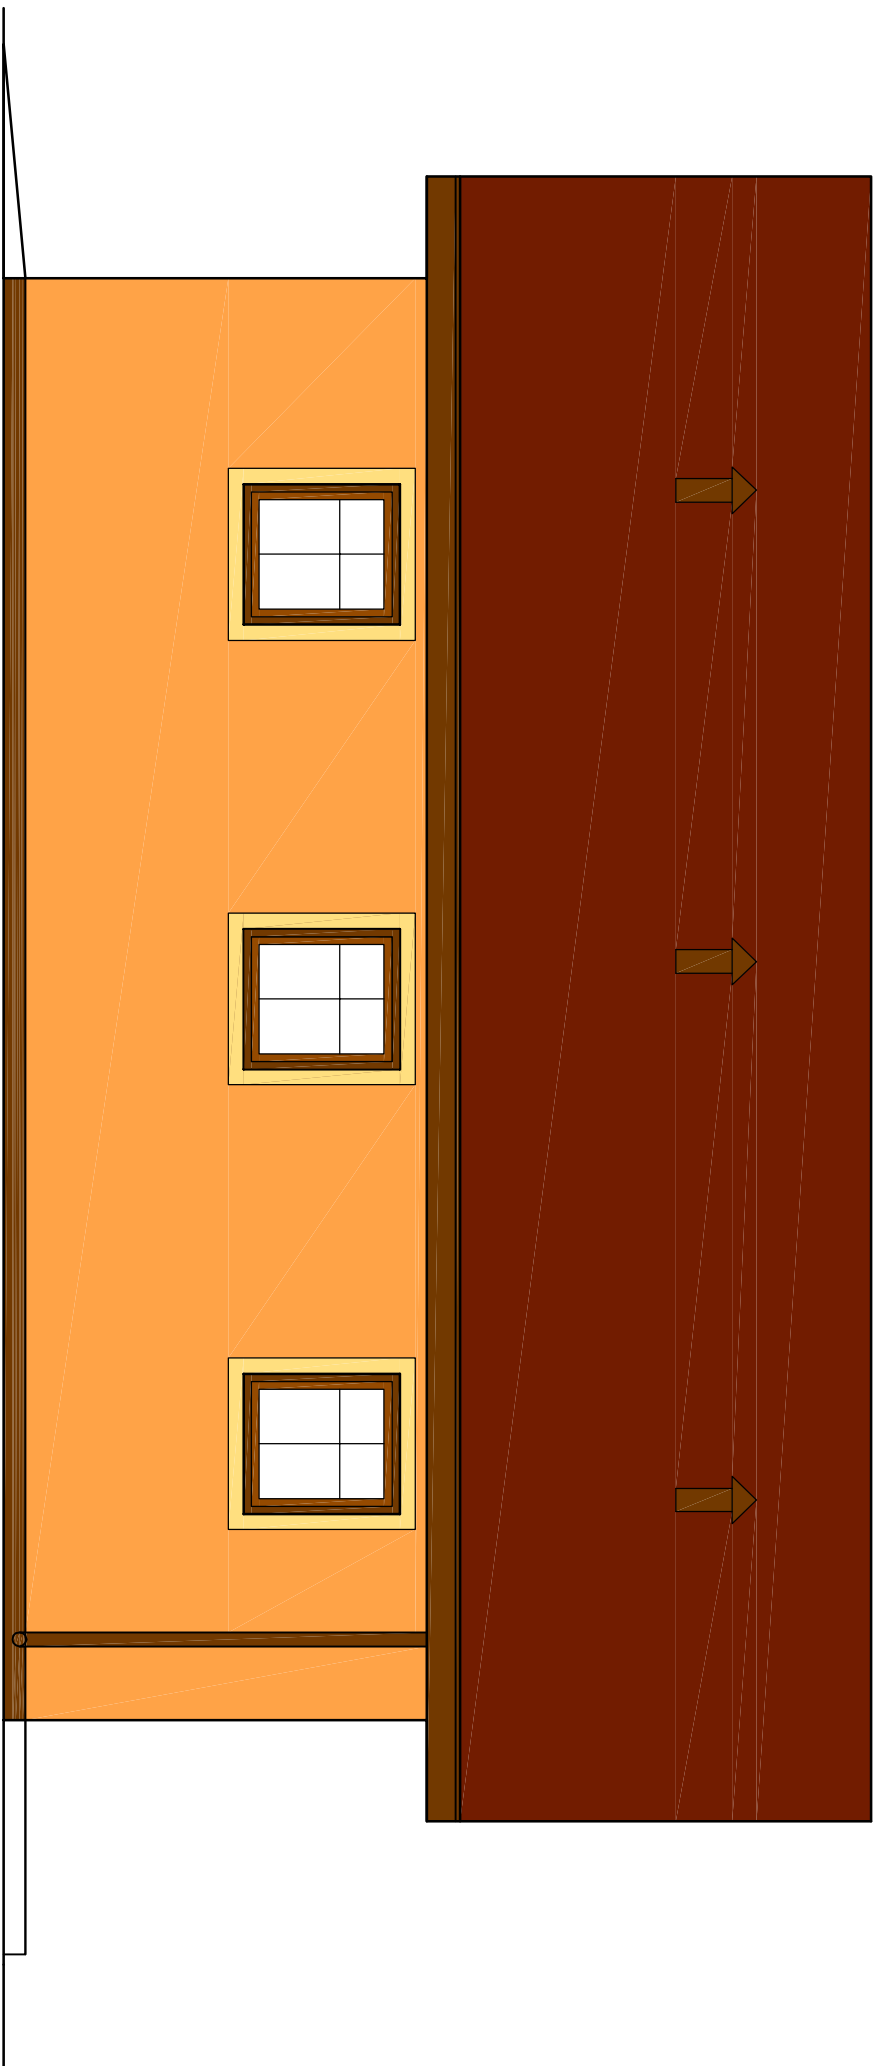

**KRZYSZTOF OZGA - PROJEKTOWANIE**  
**UL. BUDOWLANYCH 10/9 66-405 GORZÓW WLKP**

Investycja	WODOCIĄG KOMUNALNY STARE KURÓWO			Nr rys.
	Budowa stacji uzdatniania wody			10
Investor	GMINA STARE KURÓWO UL. DASZYŃSKIEGO 1, 66-540 STARE KURÓWO			
Adres :	STARE KURÓWO DZ. NR 301/2			
Treść	Stacja uzdatniania wody –ELEWACJA 2			
Funkcja	Tytuł, imię i nazwisko	Nr uprawnień	Specjalność	Podpis
Projektant	tech. bud. Antoni Przybylsz	5/93/GW	architektura	1 : 50
	inż. Marek Sembratowicz	IBS/PDOK/0074/08	konstrukc.-budow.	Data
Opracował	inż. Anita Stonecka			10.12.2010