


# RZUT FUNDAMENTÓW SKALA 1:50

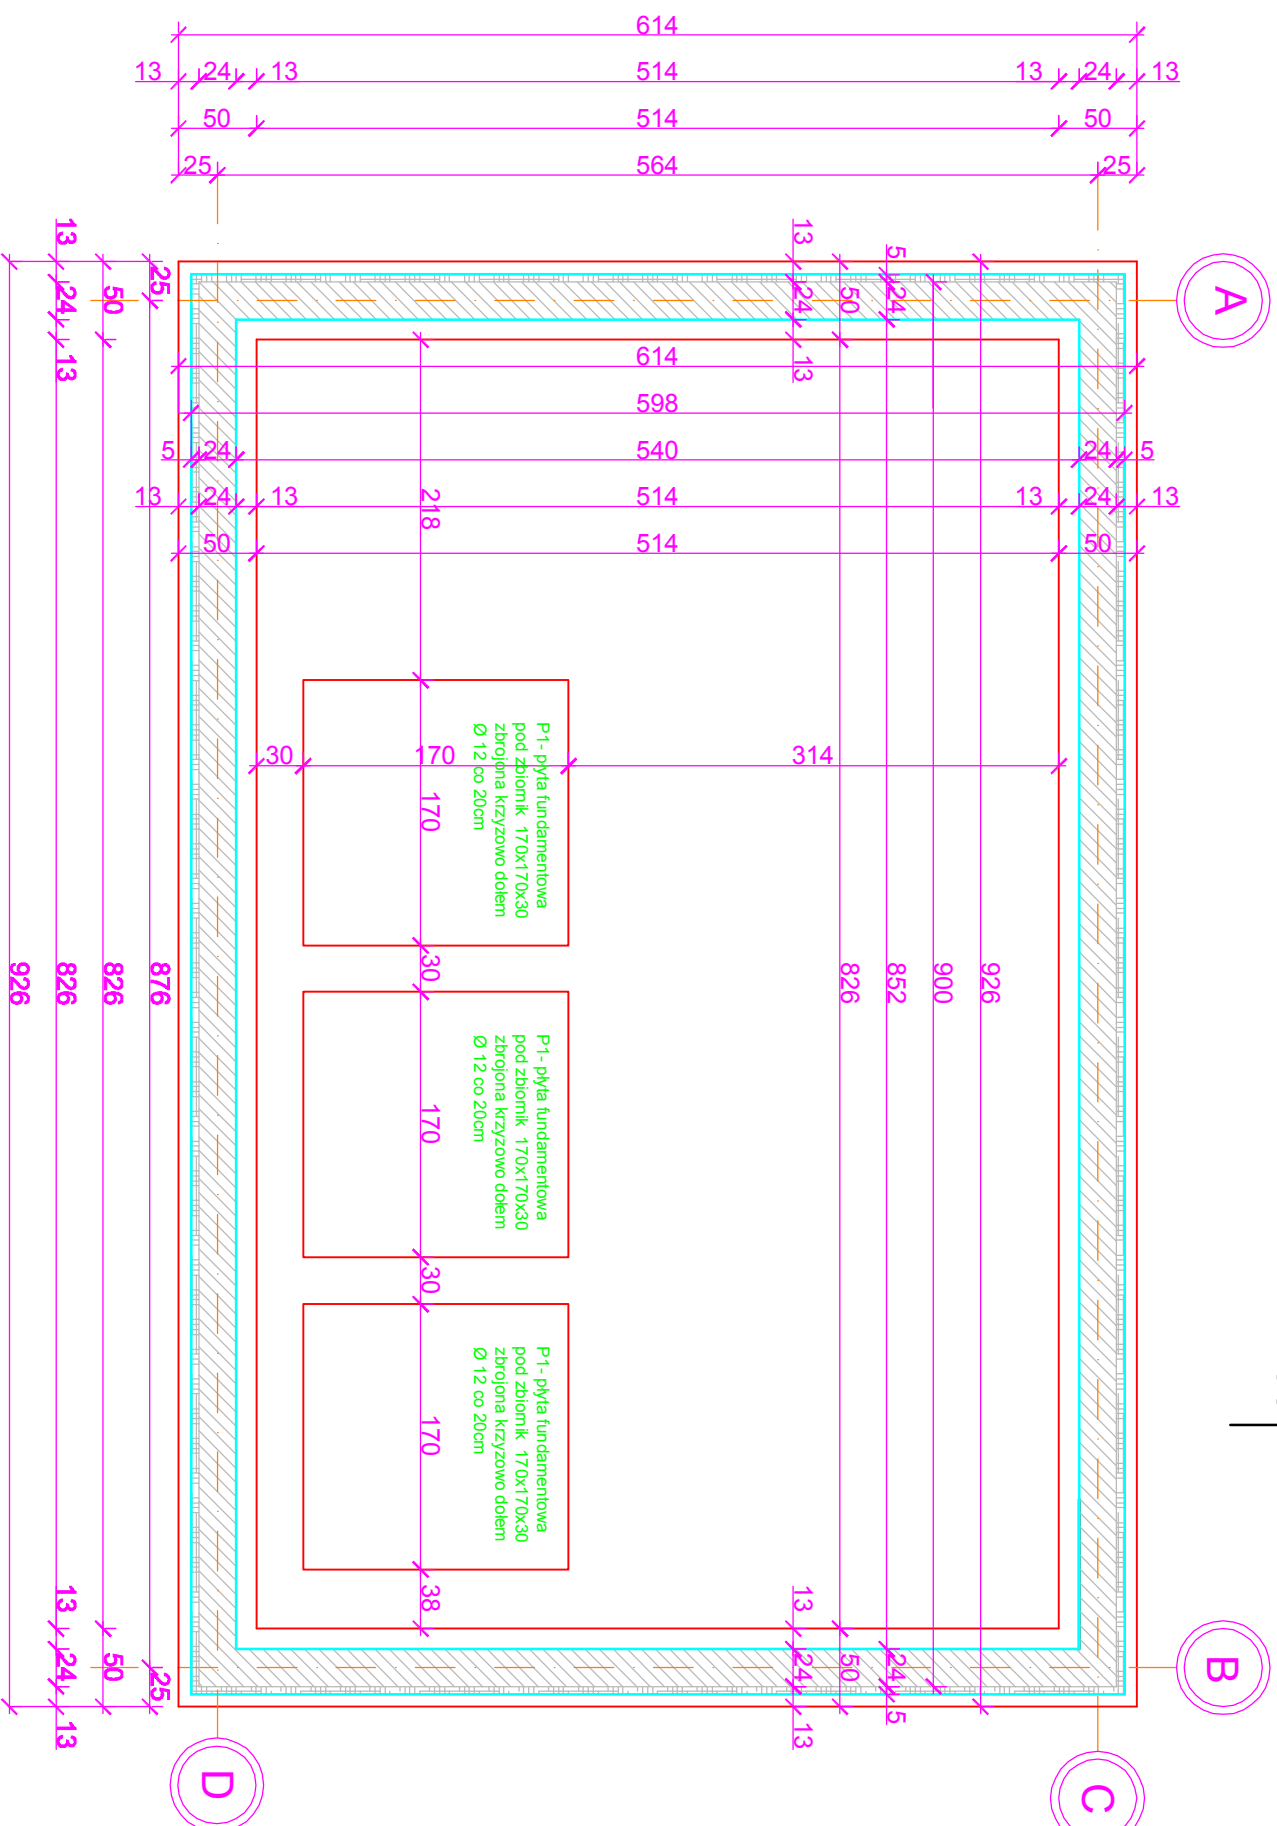

A

<b>KRZYSZTOF OZGA - PROJEKTOWANIE</b>			
<b>UL. BUDOWLANYCH 10/9 66-405 GORZÓW WLKP</b>			
Investycja	WODOCIĄG KOMUNALNY STARE KURÓWO Budowa stacji uzdatniania wody		
Investor	GMINA STARE KURÓWO UL. DASZYŃSKIEGO 1, 66-540 STARE KURÓWO		
Adres :	STARE KURÓWO DZ. NR 301/2		
Treść	Stacja uzdatniania wody – RZUT FUNDAMENTÓW		nr rys.
Funkcja	Tytuł, imię i nazwisko	Nr uprawnień	Specjalność
Projektant	inż. Marek Sembratowicz	5/93/GW	architektura
Opracował	inż. Anita Stonecka		
			Skala 1 : 50
			Data 10.12.2010