


RZUT WIĘŻBY DACHOWEJ SKALA 1:50

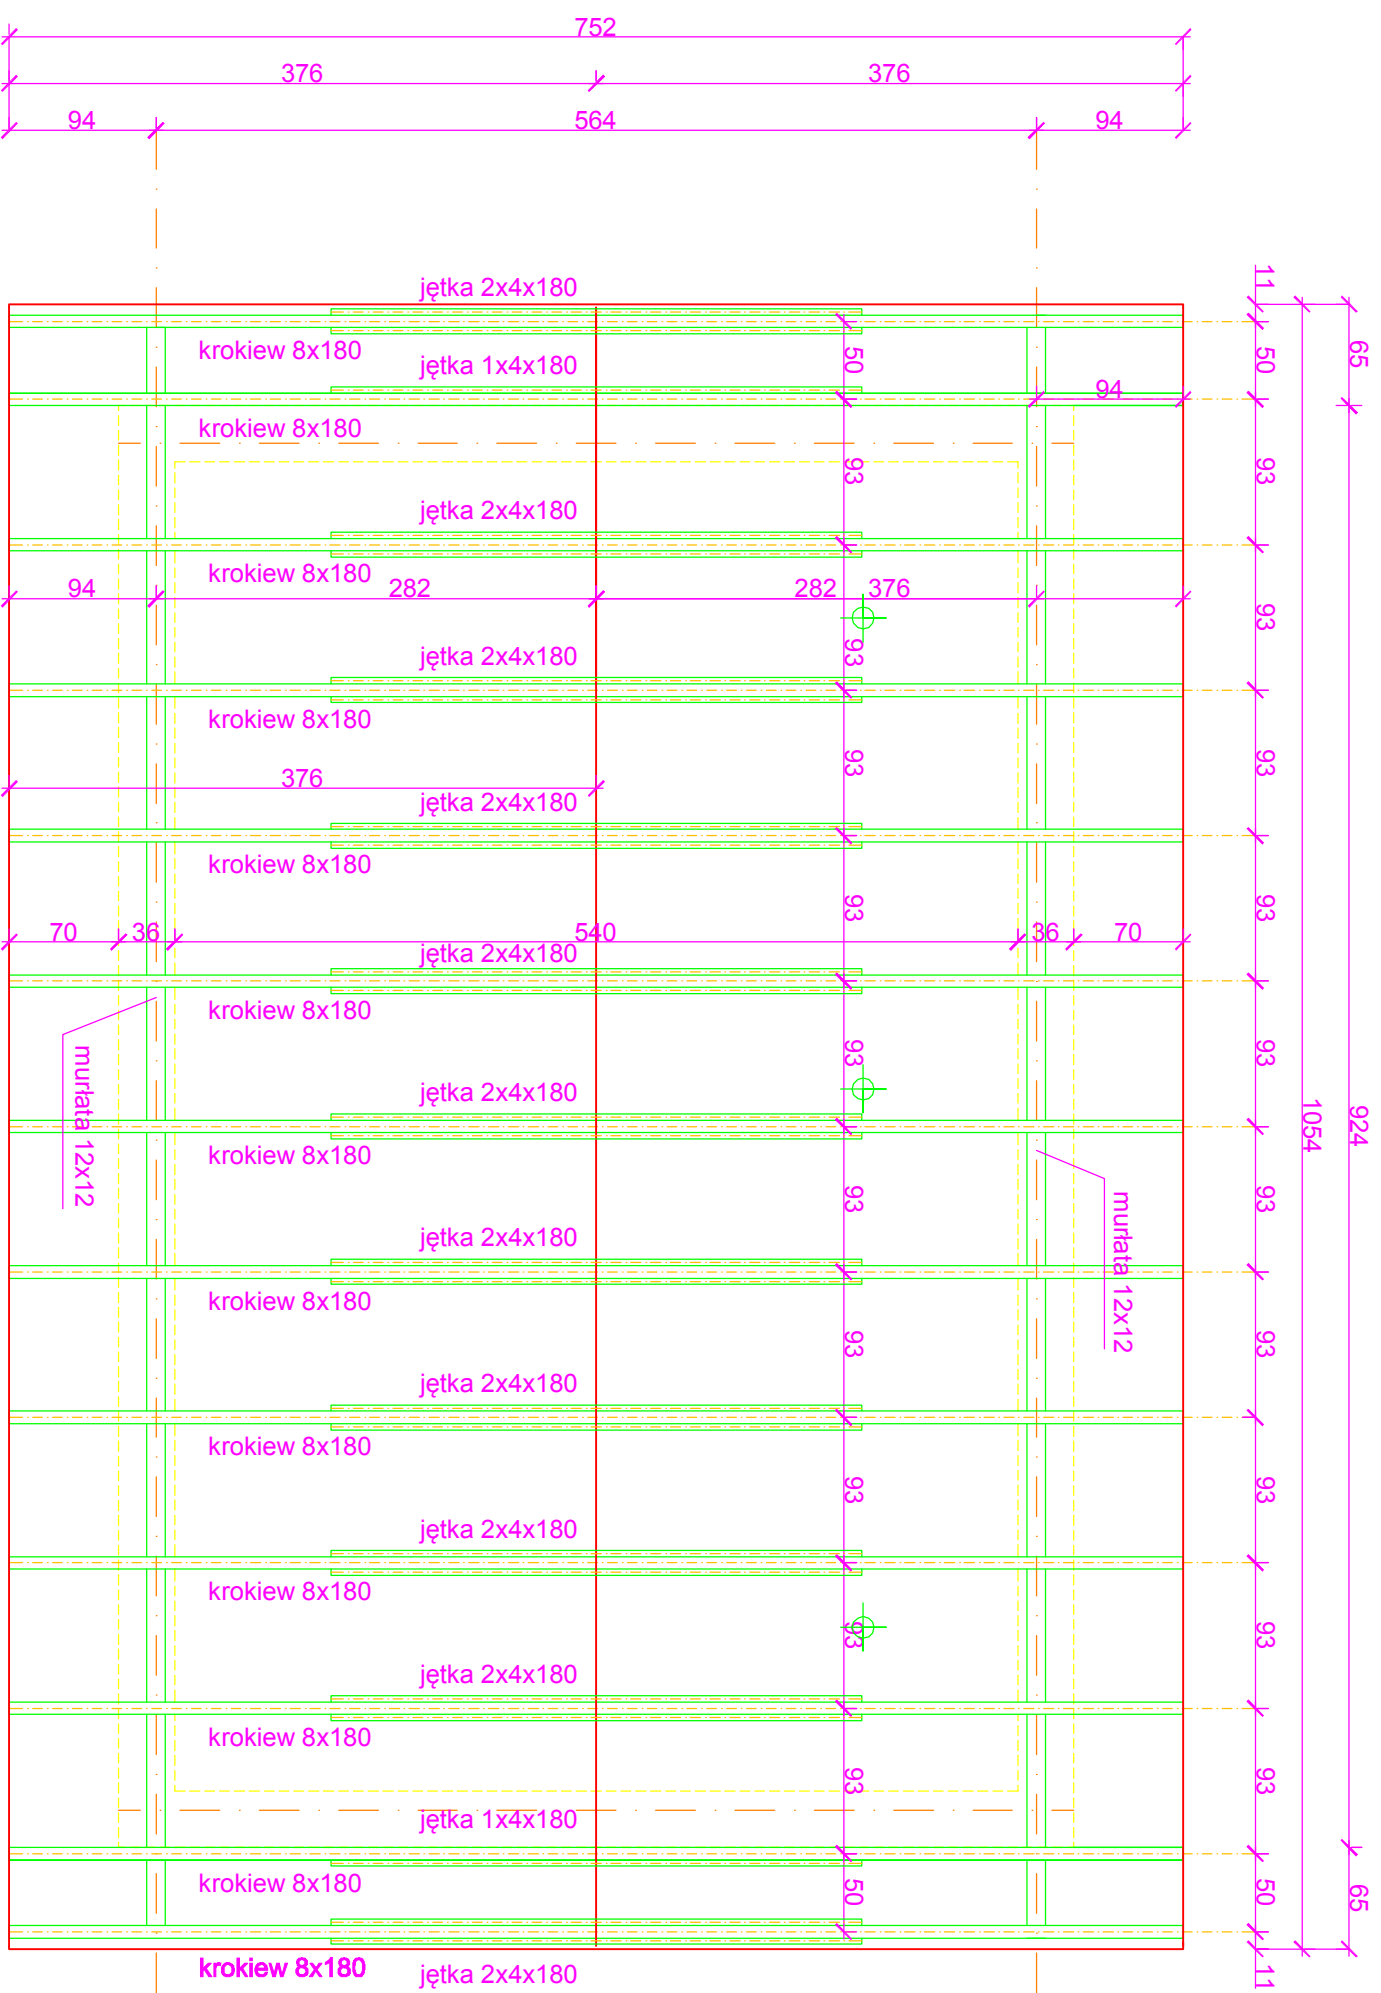

ZESTAWIENIE TARCICY					
LP	element	przekrój	ilość	długość	m3
1	murałata	12x12	2	10,50m	0,30m3
2	krokiew	8x18	26	4,60m	1,72m3
3	jętka	4x18	24	3,50m	0,60m3
razem					2,62m3

A

A

D

C

KRZYSZTOF OZGA - PROJEKTOWANIE					
UL. BUDOWLANYCH 10/9 66-405 GORZÓW WLKP					
Investycja	WODOCIĄG KOMUNALNY STARE KUROWO				
Investor	Budowa stacji uzdatniania wody				
Adres :	GMINA STARE KUROWO UL. DASZYŃSKIEGO 1, 66-540 STARE KUROWO				
Treść	STARE KUROWO DZ. NR 301/2				
Funkcja	Stacja uzdatniania wody - RZUT WIĘŻBY DACHOWEJ				
Projektant	Tytuł, imię i nazwisko	Nr uprawnień	Specjalność	Podpis	nr rys.
	inż. Marek Sembratowicz	5/93/GW	architektura		3
Opracował	inż. Anita Stonecka				
					10.12.2010