


RZUT PRZYZIEMIEMIA SKALA 1:50

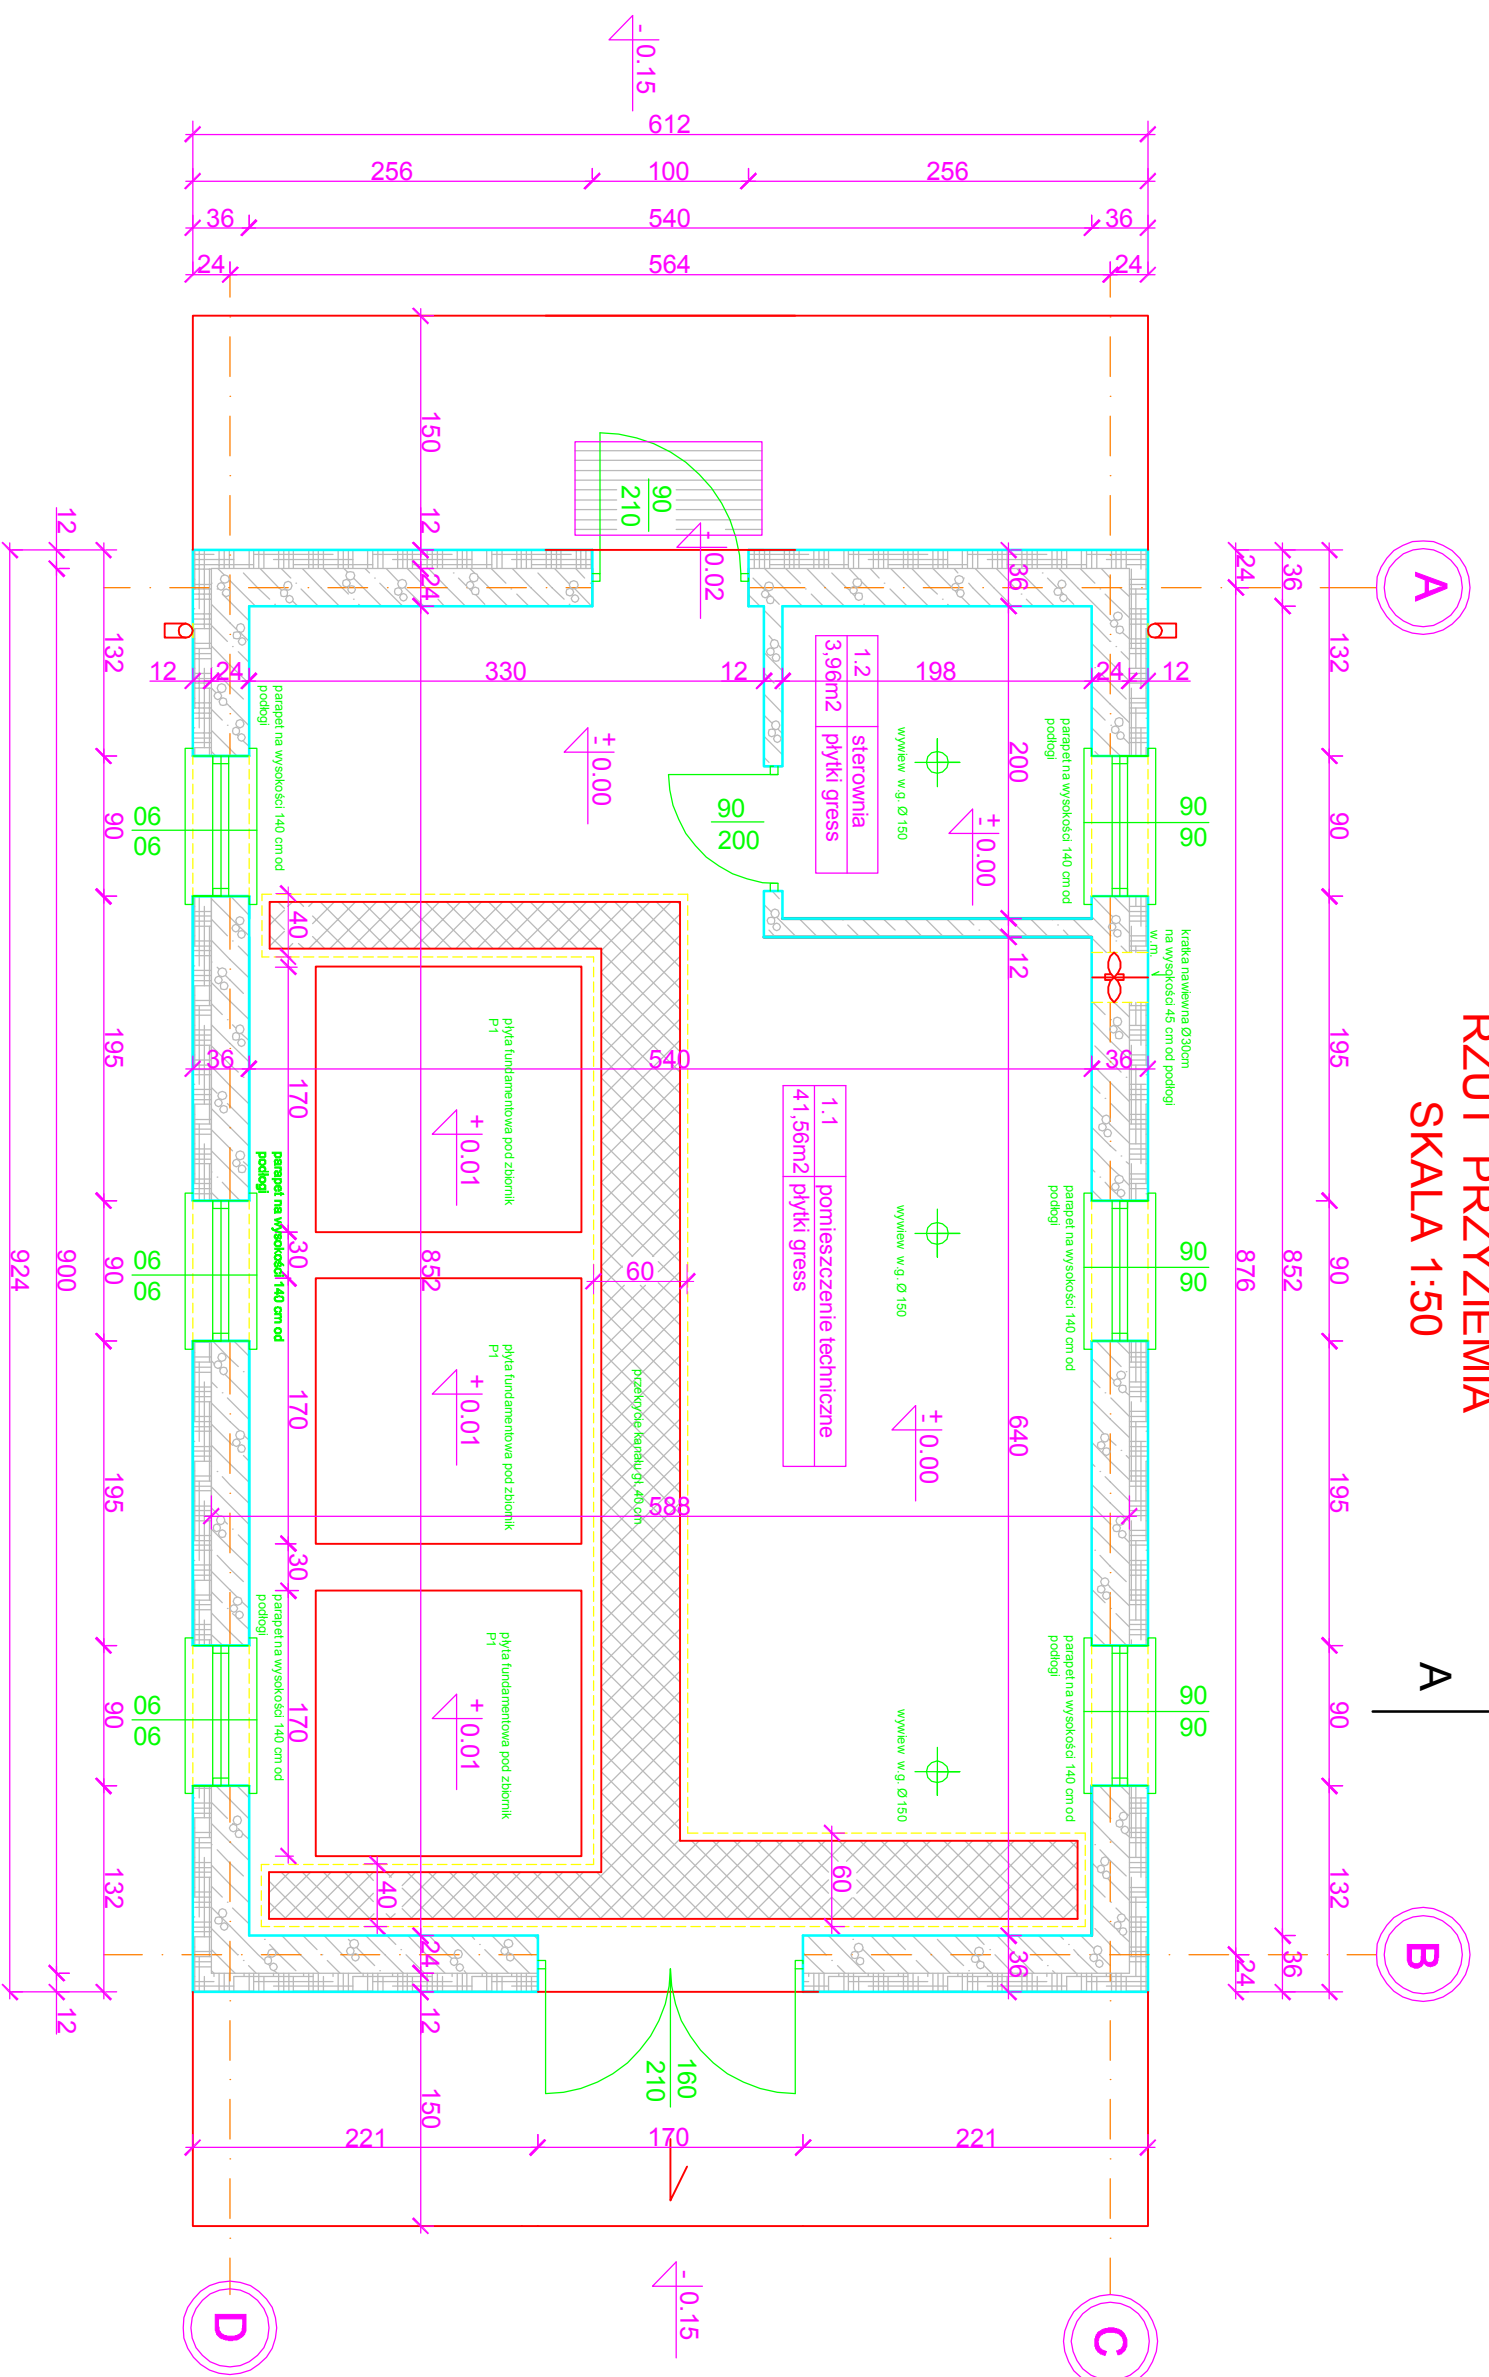

KRZYSZTOF OZGA - PROJEKTOWANIE			
UL. BUDOWLANYCH 10/9 66-405 GORZÓW WLKP			
Investycja	WODOCIĄG KOMUNALNY STARE KURÓWO Budowa stacji uzdatniania wody		
Investor	GMINA STARE KURÓWO UL. DASZYŃSKIEGO 1, 66-540 STARE KURÓWO		
Adres :	STARE KURÓWO DZ. NR 301/2		
Treść	Stacja uzdatniania wody - RZUT PRZYZIEMIEMIA		nr rys. 2
Funkcja	Tytuł, imię i nazwisko	Nr uprawnień	Specjalność Podpis Skala
Projektant	inż. Marek Sembratowicz	5/93/GW	architektura 1 : 50
	inż. Marek Sembratowicz	IBS/PDOK/0074/08	konstrukc.-budow. Data
Opracował	inż. Anita Stonecka		10.12.2010