


ZBIORNIK WÓD POPŁUCZNYCH

POJEMNOŚĆ V = 25,0 m³

LEGENDA:

KZU - KOMORA ZBIORNIKA UŚREDNIAJĄCEGO

PV - POMPA ZANURZALNA

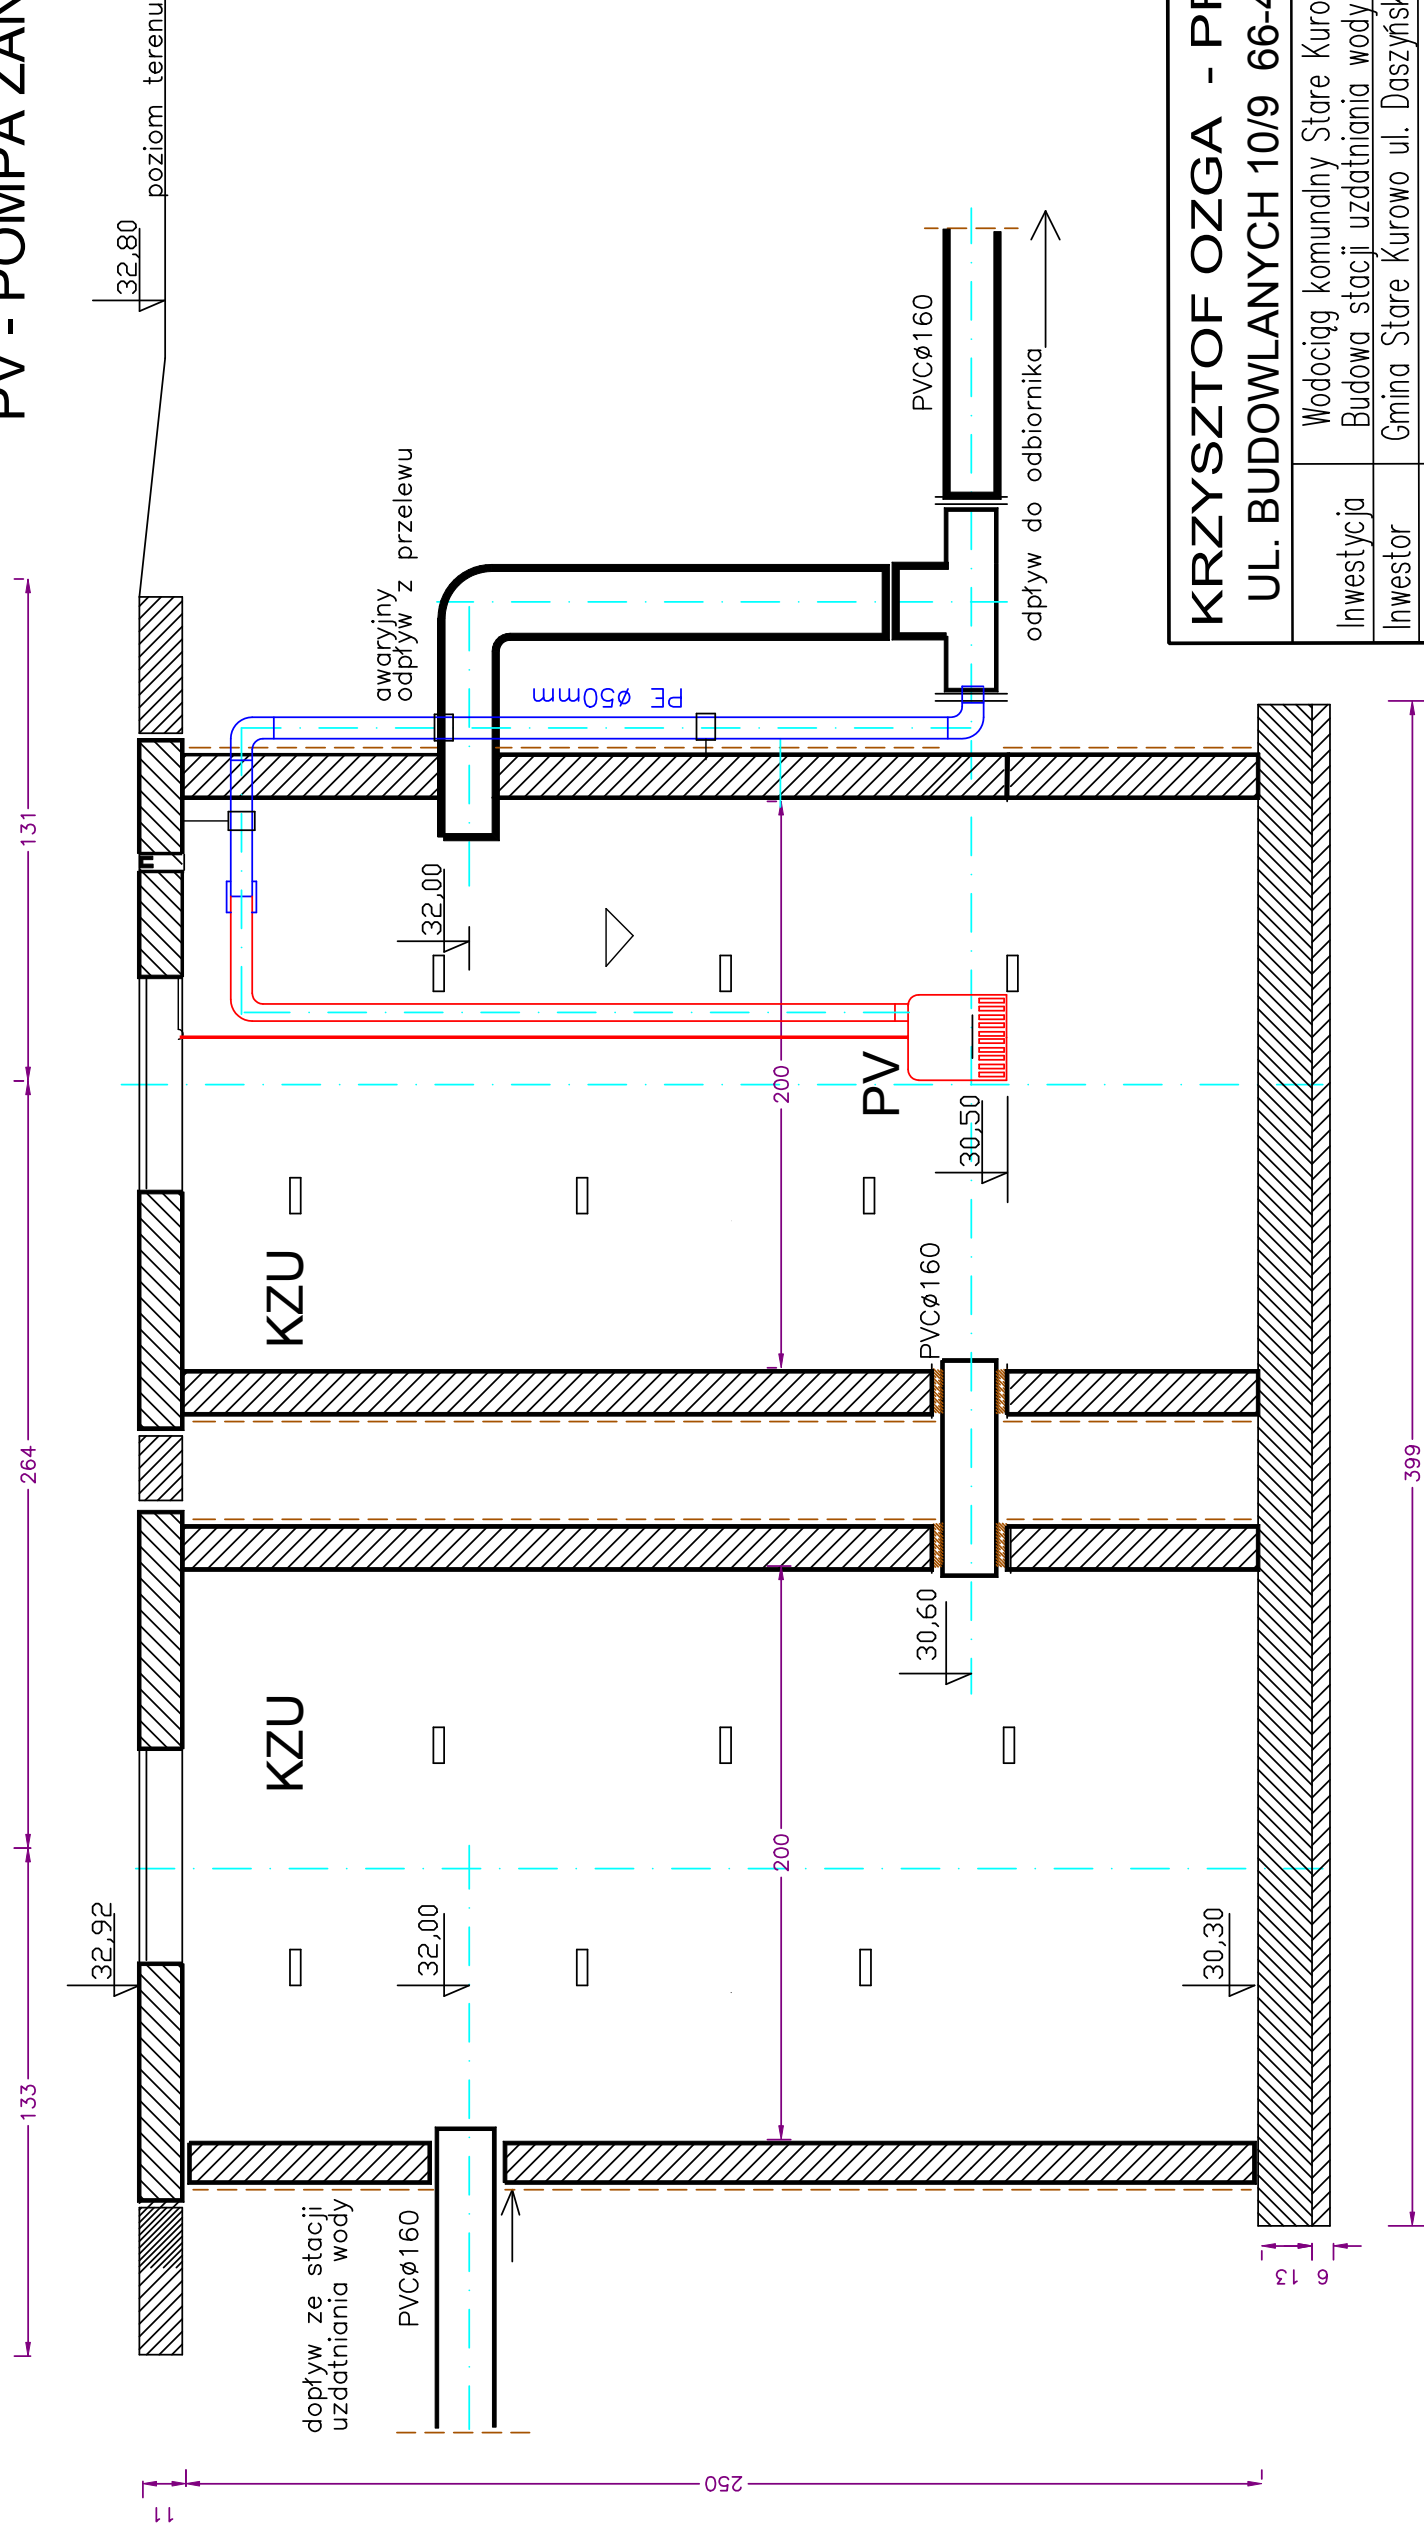

KRZYSZTOF OZGA - PROJEKTOWANIE UL. BUDOWLANYCH 10/9 66-405 GORZÓW WLKP

Inwestycja	Wodociąg komunalny Stare Kurowo			Nr rysunku	6.2.
Inwestor	Budowa stacji uzdatniania wody			Skala	1 : 25
Adres :	Gmina Stare Kurowo ul. Daszyńskiego 1, 66-540 Stare Kurowo			Podpis	
Treść	Stacja uzdatniania wody – zbiornik wód popłucznych			Specjalność	instalacyjna
Funkcja	Tytuł, imię i nazwisko	Nr uprawnień	Specjalność	Podpis	
Projektant	mgr inż. Wojciech Wyderko	47/83/Gw	instalacyjna		
Sprawdził:	mgr inż. Bolesław Haszto	106/94/Gw	instalacyjna		
Opracował	mgr inż. Krzysztof Ozga	9/82/Gw	mel. – wodne		
				Data	12.2010 r