


ZBIORNIK UŚREDNIAJĄCY WÓD POPLŪCZNYCH POJEMNOŚĆ V=25 m³

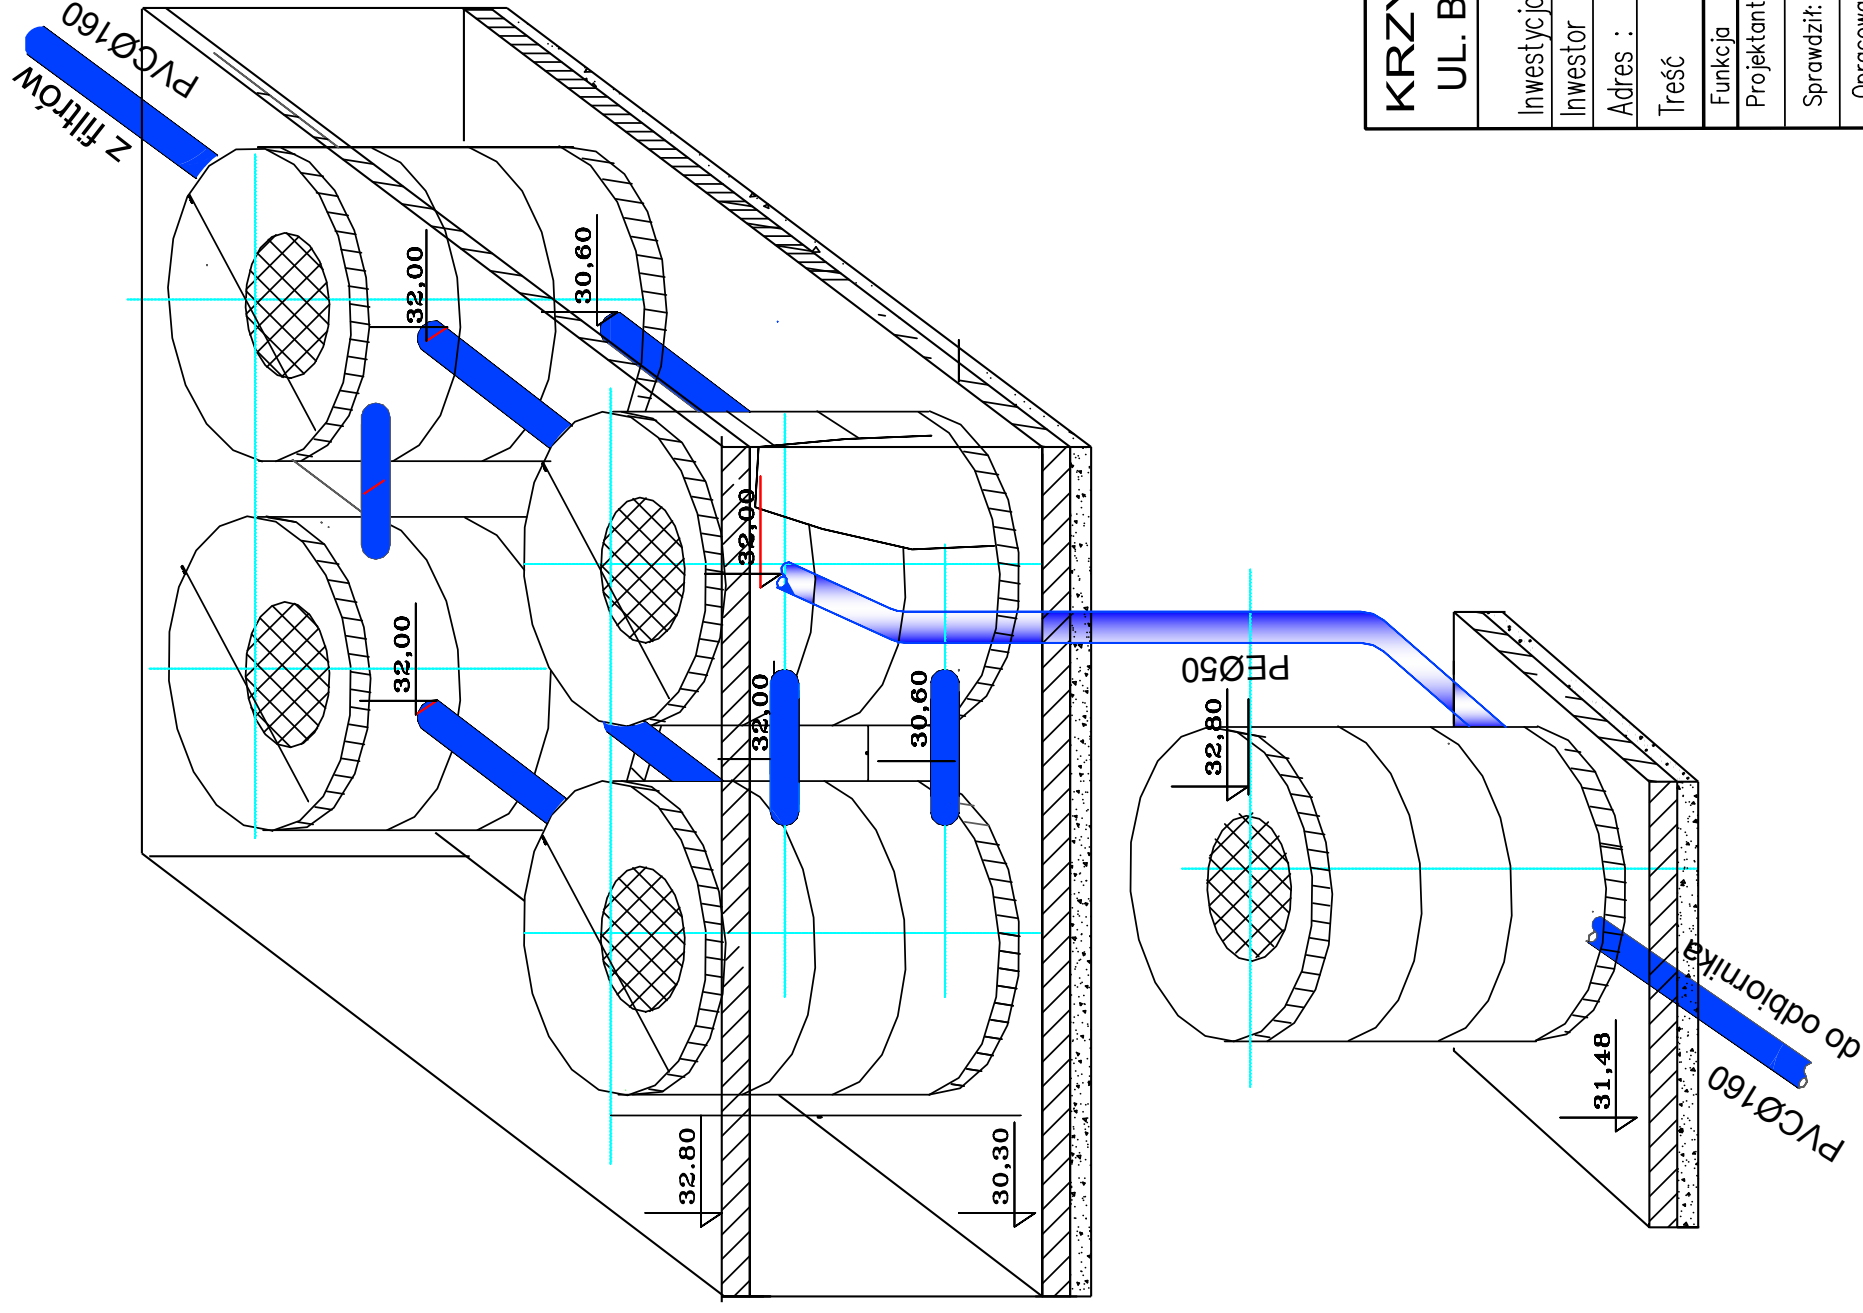

KRZYSZTOF OZGA - PROJEKTOWANIE UL. BUDOWLANYCH 10/9 66-405 GORZÓW WLKP

Inwestycja	Wodociąg komunalny Stare Kurowo			Nr rysunku	6.1
Investor	Budowa stacji uzdatniania wody			Skala	
Adres :	Gmina Stare Kurowo ul. Daszyńskiego 1, 66-540 Stare Kurowo			Podpis	
Treść	Stare Kurowo Nr dz. 301/2, Gmina Stare Kurowo			Specjalność	
Funkcja	Tytuł, imię i nazwisko	Nr uprawnień	Specjalność	Podpis	
Projektant	mgr inż. Wojciech Wyderko	47/83/Gw	instalacyjna		
Sprawdził:	mgr inż. Bolesław Haszto	106/94/Gw	instalacyjna		
Opracował	mgr inż. Krzysztof Ozga	9/82/Gw	mel.-wodne		
					Data
					12.2010 r