

MAPA ZASADNICZA DO CELÓW PROJEKTOWYCH SKALA 1:500

Mapę wykonano w Biurze Geodezyjnej Obsługi Nieruchomości „G E O - M A P A” Jerzy Zajdlc w Międzychodzie w sierpniu 2010 r.

WOJ. : **LUBUSKIE**
 POWIAT: **STRZELECKO-DREZDENECKI**
 GMINA : **STARE KUROWO**
 OBREB: **STARE KUROWO**
 NR ARK. MAPY: **411.221.033**
 NR DZIAŁKI: **301/2**
 NR KS ROB.: **100813**
 NR KERG : **399-42/2010**

**W oznaczonym zakresie aktualizowana
stan na 11-08-2010 r.**


Nie wyklucza się istnienia w terenie urządzeń podziemnych nie wykazanych na niniejszej mapie, które nie zostały zgłoszone do geodezyjnej inwentaryzacji.

LEGENDA

SUW - budynek stacji wodociągowej
 ZP - zbiornik wód popłucznych
 SW2 - istniejąca studnia ujęcia wody podziemnej
 P - przepustnica międzykolejowa ręczna
 Pr - przepływomierz

OZNACZENIA

- woda z SW-1 (istniejąca)
- woda surowa z SW-2
- woda uzdatniona
- woda popłuczna i spustowa
- ogrodzenie terenu SUW
- kable eN
- ⓪ numery węzłów instalacji zewnętrznych

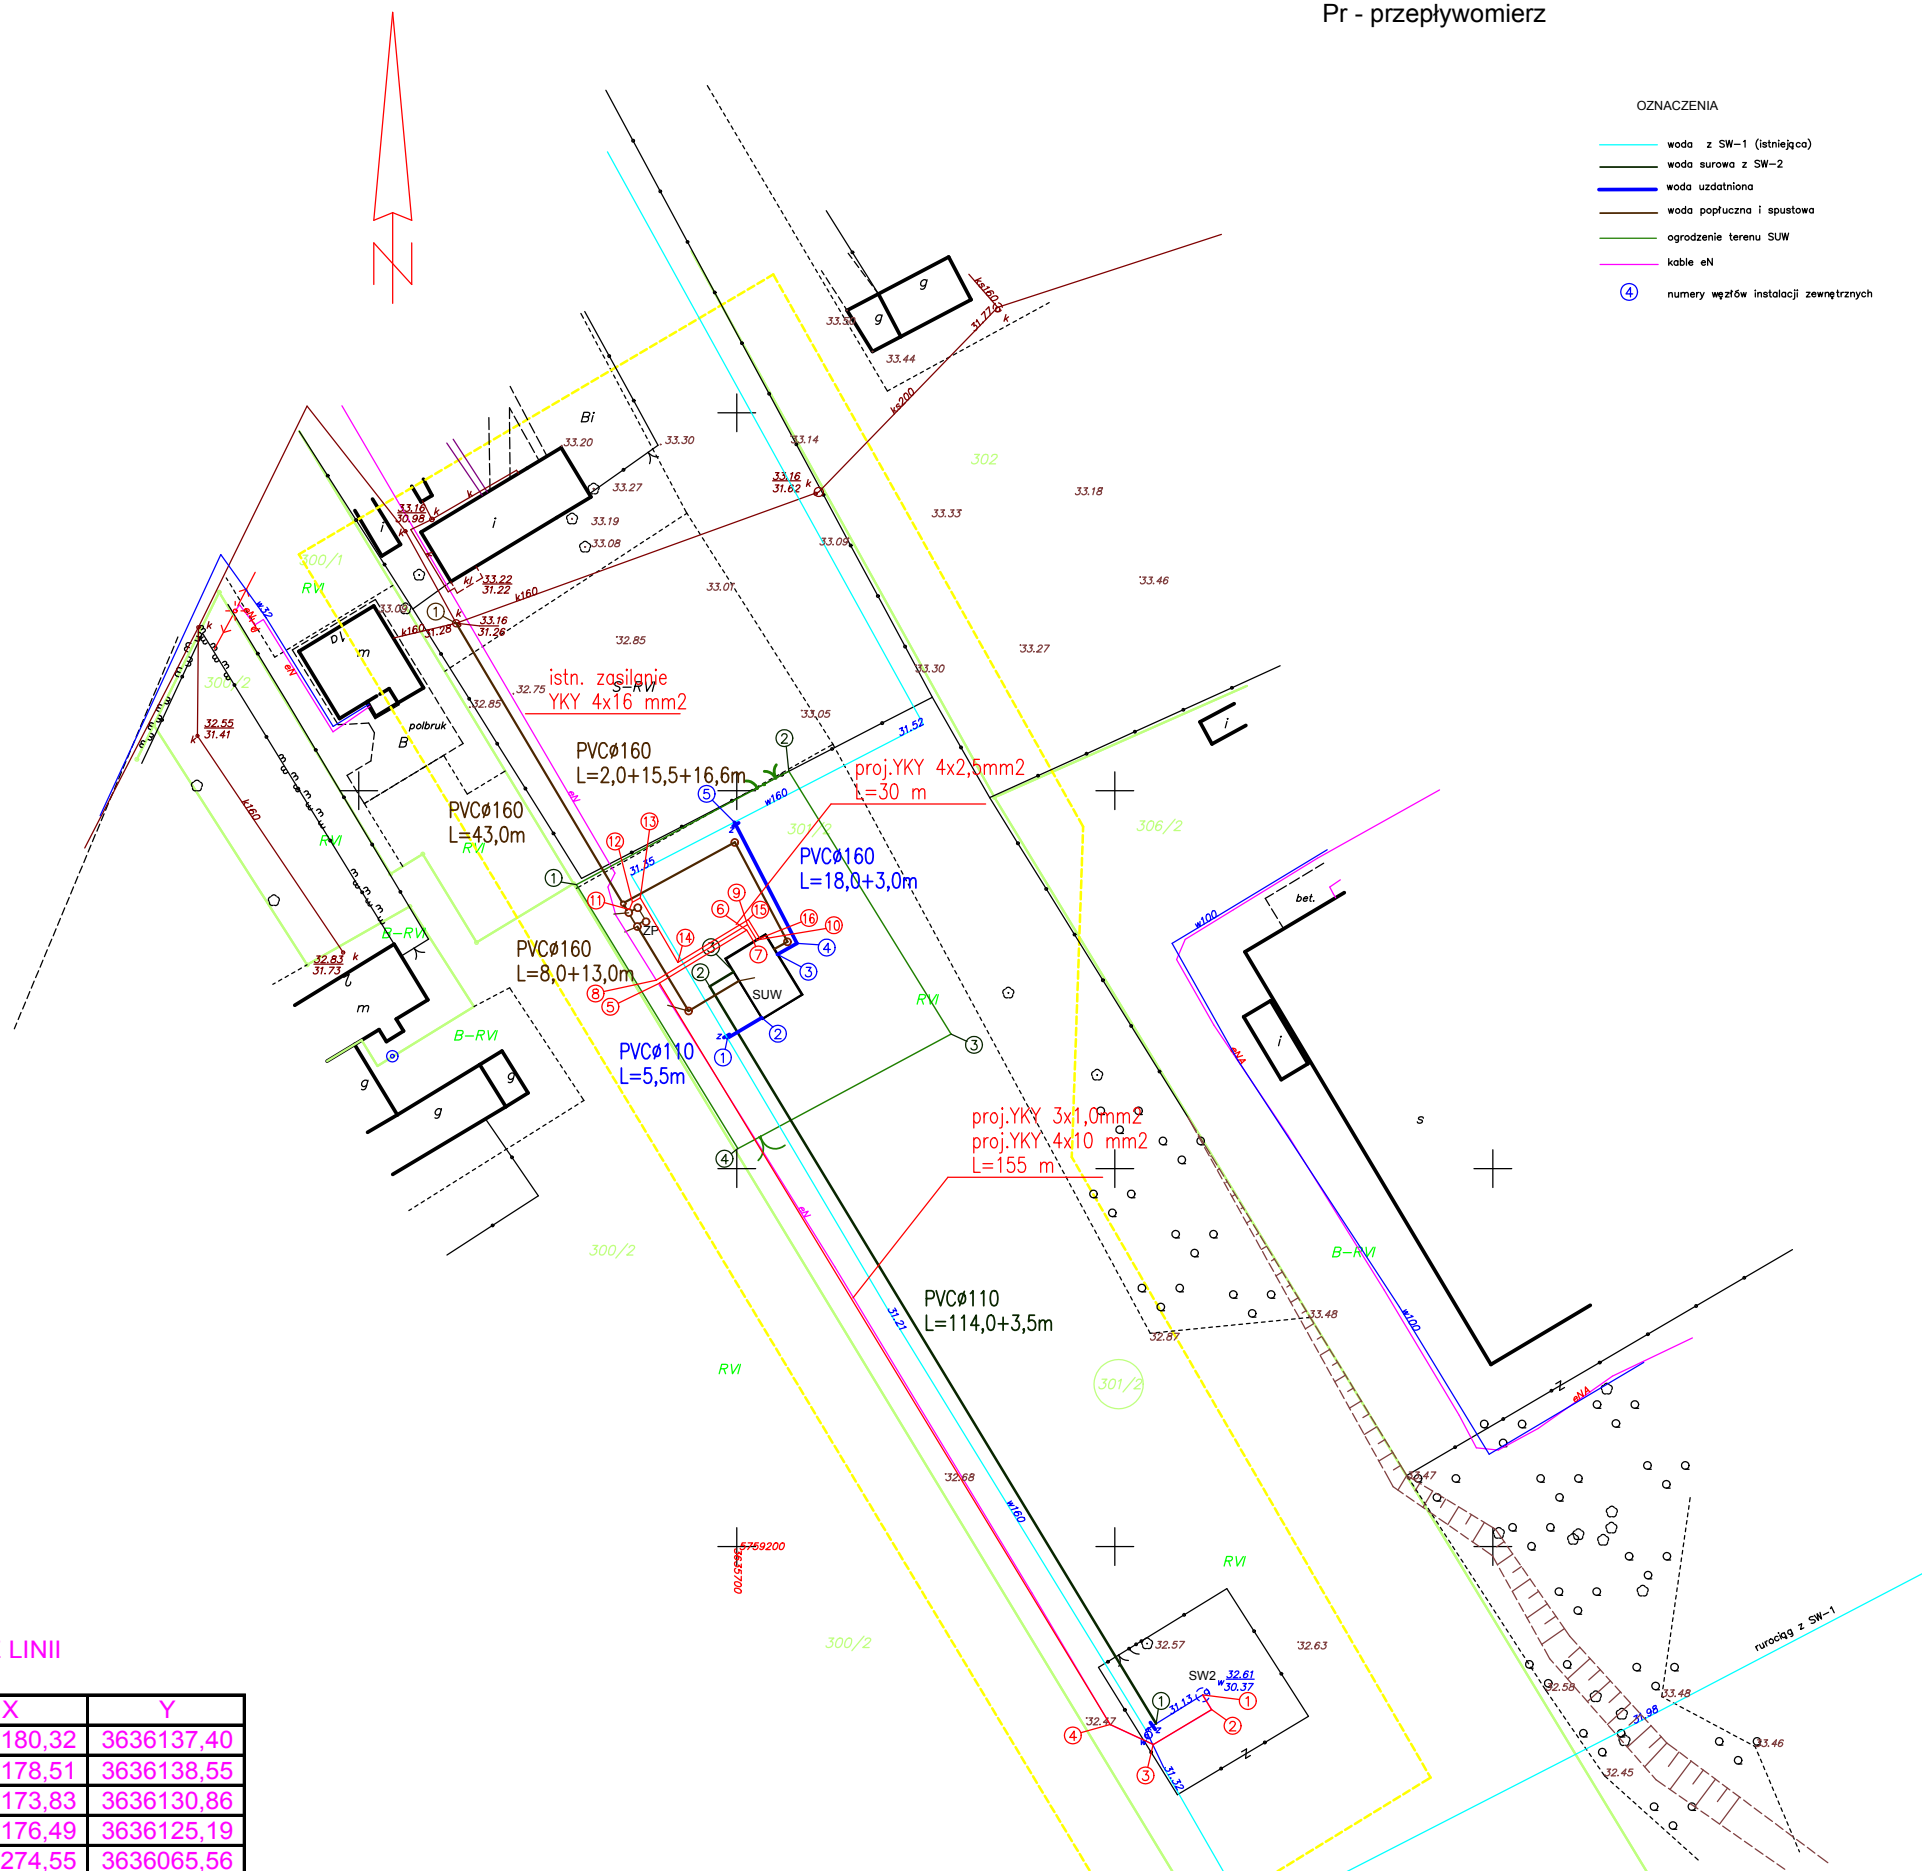

WSPÓŁRZĘDNE LINII KABLOWYCH

WEZŁ	X	Y
1	5759180,32	3636137,40
2	5759178,51	3636138,55
3	5759173,83	3636130,86
4	5759176,49	3636125,19
5	5759274,55	3636065,56
6	5759281,56	3636077,10
7	5759280,00	3636078,06
8	5759274,93	3636065,13
9	5759282,29	3636077,20
10	5759280,23	3636078,43
11	5759284,26	3636061,55
12	5759285,25	3636061,98
13	5759285,80	3636063,01
14	5759277,33	3636067,97
15	5759282,94	3636077,25
16	5759280,47	3636078,81

KRZYSZTOF OZGA PROJEKTOWANIE				
UL. BUDOWLANYCH 10/9 66-405 Górzów Wlkp.				
ZAMAWIAJĄCY	Gmina Stare Kurowo			
TEMAT	ul. Daszyńskiego 1 66-540 Stare Kurowo			
NAZWA RYSUNKU	BUDOWA STACJI UZDATNIANIA WODY Z NIEZBĘDNĄ INFRASTRUKTURĄ			
ADRES:	Nr Dz. 301/2 OBREB STARE KUROWO			Podpisy
PROJEKTANT:	inż. Wiesław Krawczyk	Nr upr. Bud. 25/86 Gw	Specjalność instalac.elekt.	Skala 1: 1000
OPRACOWAŁ:	techn.Andrzej Kuba	Nr upr. Bud.	Specjalność	Data 08.2010r
SPRAWDZIŁ:		Nr upr. Bud.	Specjalność	Nr rys. 1.