| Nr studni | Typ kinety | DN (mm) | Rzędna terenu | Rzędna dna | H (mm) | H3 (mm) | Wkładka "in situ" (mm) | Rzędna "in situ" | Uwagi |
|---|---|---|---|---|---|---|---|---|---|
| 1 | Połączeniowa 90 st.-dopływ lewy - typ T | 160 | 32,80 | 31,48 | 1240 | 890 | | | Właz typ A 15 |
| 2 | Przepływowa 90 st. - typ I | 160 | 32,90 | 31,56 | 1320 | 970 | | | Właz typ A 15 |
| 3 | Przepływowa 90 st. - typ I | 160 | 32,80 | 31,64 | 1340 | 990 | | | Właz typ A 15 |

| DN (mm) | H1 (mm) | H2 (mm) |
|---|---|---|
| 110 | 400 | 200 |
| 160 | 450 | 200 |

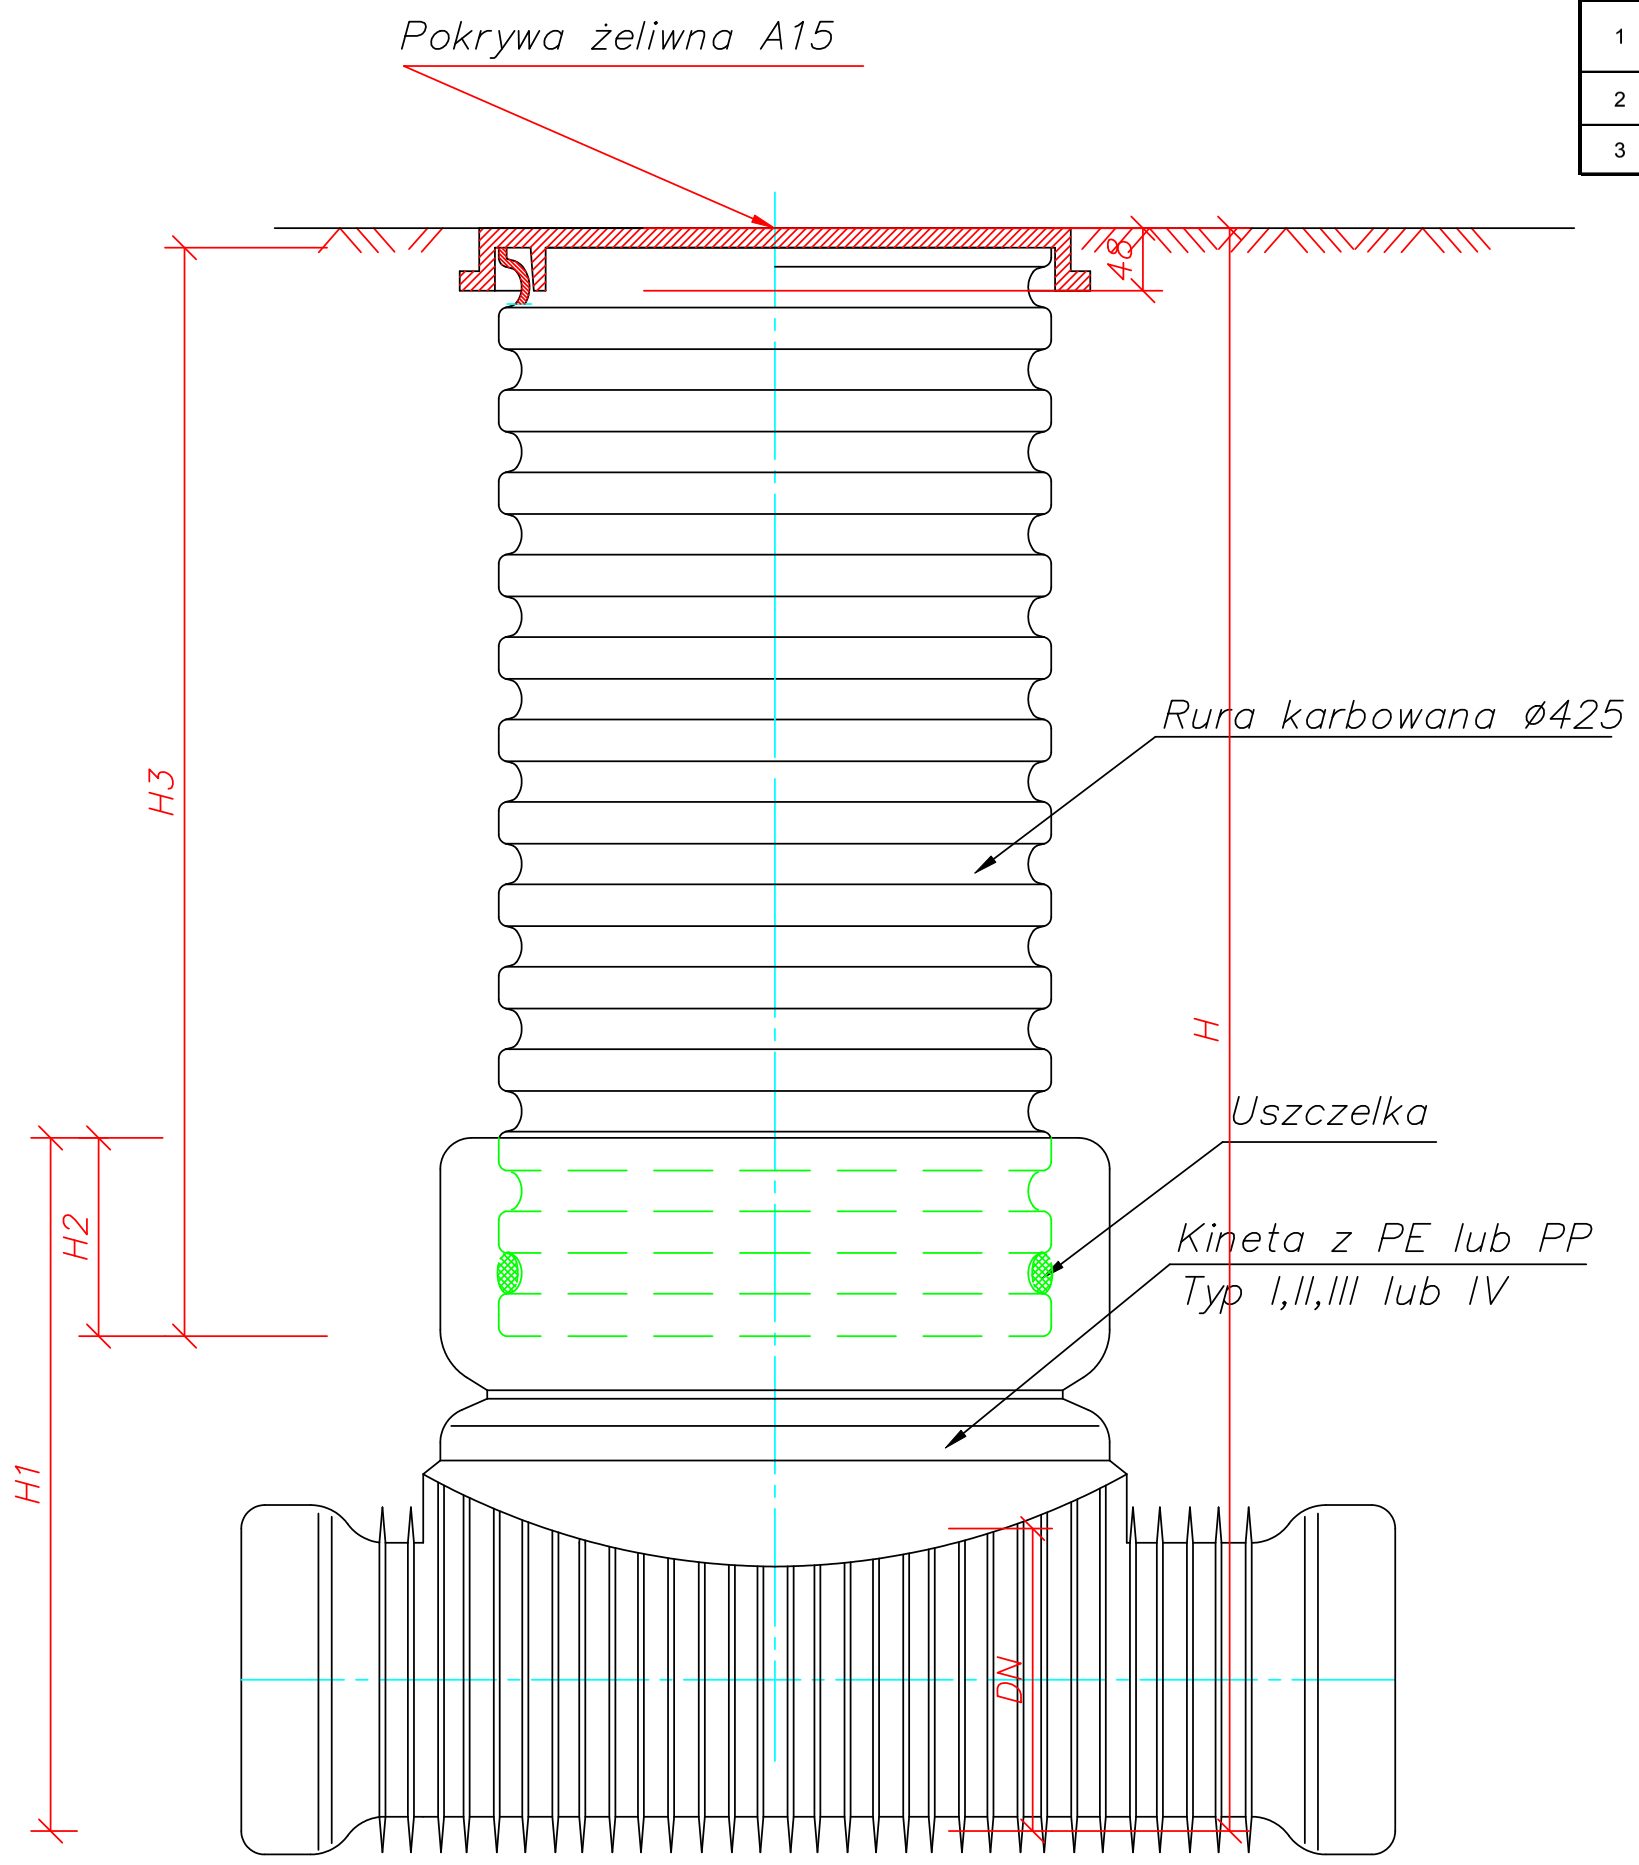


Studzienka kanalizacyjna ø425 niewłazowa

KRZYSZTOF OZGA - PROJEKTOWANIE
UL. BUDOWLANYCH 10/9 66-405 GORZÓW WLKP

| | | | | | |
|---|---|---|---|---|---|
| Inwestycja | Wodociąg komunalny Stare Kurowo<br>Budowa stacji uzdatniania wody | | | | |
| Inwestor | Gmina Stare Kurowo ul. Daszyńskiego 1, 66-540 Stare Kurowo | | | | |
| Adres : | Stare Kurowo Nr dz. 301/2, Gmina Stare Kurowo | | | | |
| Treść | Stacja uzdatniania wody- Studzienka kanalizacyjna-właz A15 | | | | Nr rysunku 8.1. |
| Funkcja | Tytuł, imię i nazwisko | Nr uprawnień | Specjalność | Podpis | Skala |
| Projektant | mgr inż.Wojciech Wyderko | 47/83/Gw | instalacyjna | | |
| Sprawdził: | mgr inż.Bolesław Haszto | 106/94/Gw | instalacyjna | | Data 12.2010 r |
| Opracował | mgr inż. Krzysztof Ozga | 9/82/Gw | mel.-wodne | | |