


Przekrój normalny A-A skala 1:50

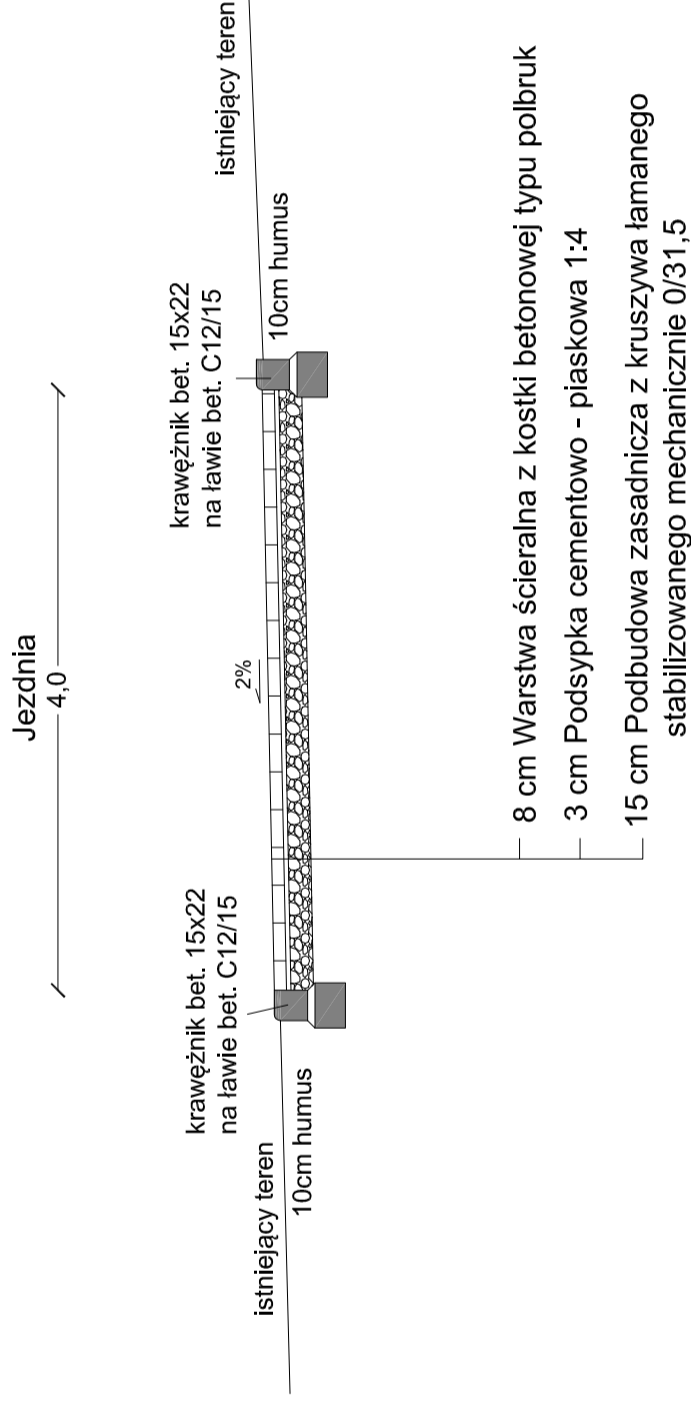

KRZYSZTOF OZGA - PROJEKTOWANIE UL. BUDOWLANYCH 10/9 66-405 GORZÓW WLKP			
Inwestycja:	Wodociąg komunalny Stare Kurowo Budowa stacji uzdatniania wody		
Inwestor:	Gmina Stare Kurowo ul. Daszyńskiego 1, 66-540 Stare Kurowo		
Adres:	Stare Kurowo Nr dz. 301/2, Gmina Stare Kurowo		
Treść:	Przekrój normalny przez drogę - A-A		Nr rysunku 2.1.
Funkcja:	Tytuł, imię i nazwisko	Nr uprawnień	Specjalność
Projektant:	mgr inż.Bolesław Haszto	106/94/Gw	konstrukcyjna
Sprawdził:			
Opracował:	inż. Anna Ozga		
			Skala 1:50
			Data 12.2010 r

