


Przekrój normalny B-B skala 1:50

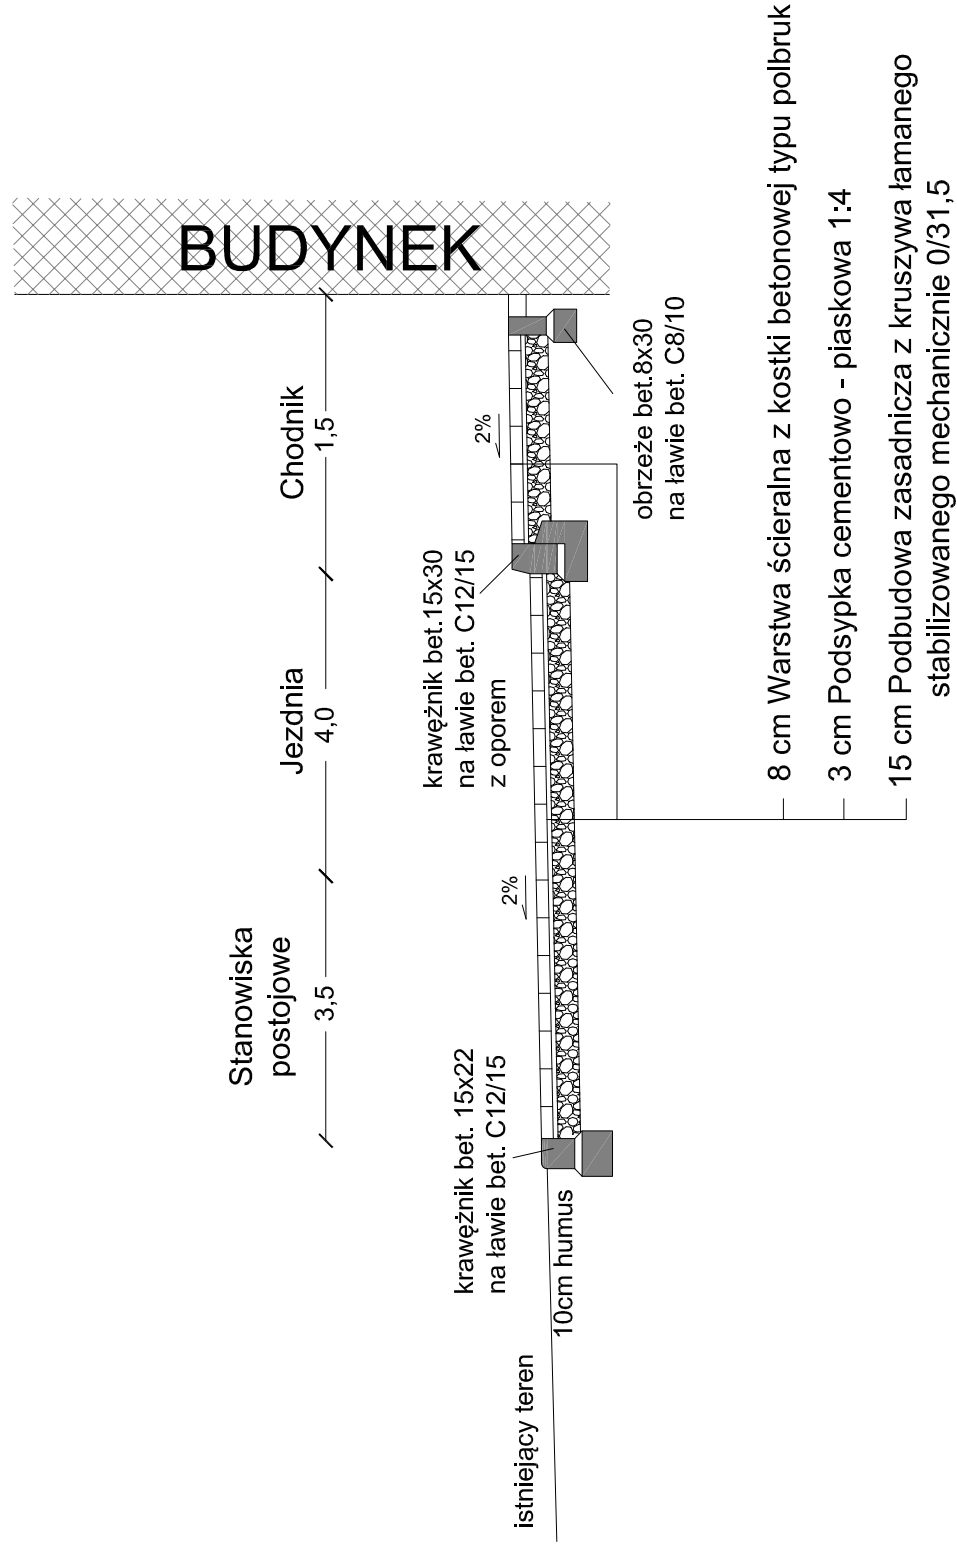

26 cm GRUBOŚĆ KONSTRUKCJI

KRZYSZTOF OZGA - PROJEKTOWANIE UL. BUDOWLANYCH 10/9 66-405 GORZÓW WLKP			
Inwestycja:	Wodociąg komunalny Stare Kurowo Budowa stacji uzdatniania wody		
Inwestor:	Gmina Stare Kurowo ul. Daszyńskiego 1, 66-540 Stare Kurowo		
Adres:	Stare Kurowo Nr dz. 301/2, Gmina Stare Kurowo		
Treść:	Przekrój normalny przez drogę – B-B		
Funkcja:	Tytuł, imię i nazwisko	Nr uprawnień	Specjalność
	mgr inż. Bolesław Haszto		106/94/Gw konstrukcyjna
Projektant:	Podpis		
Sprawił:	Data		
Opracował:	12.2010 r		

