


***ELEVACJA WSCHODNIA czesc "C" 1 : 100***

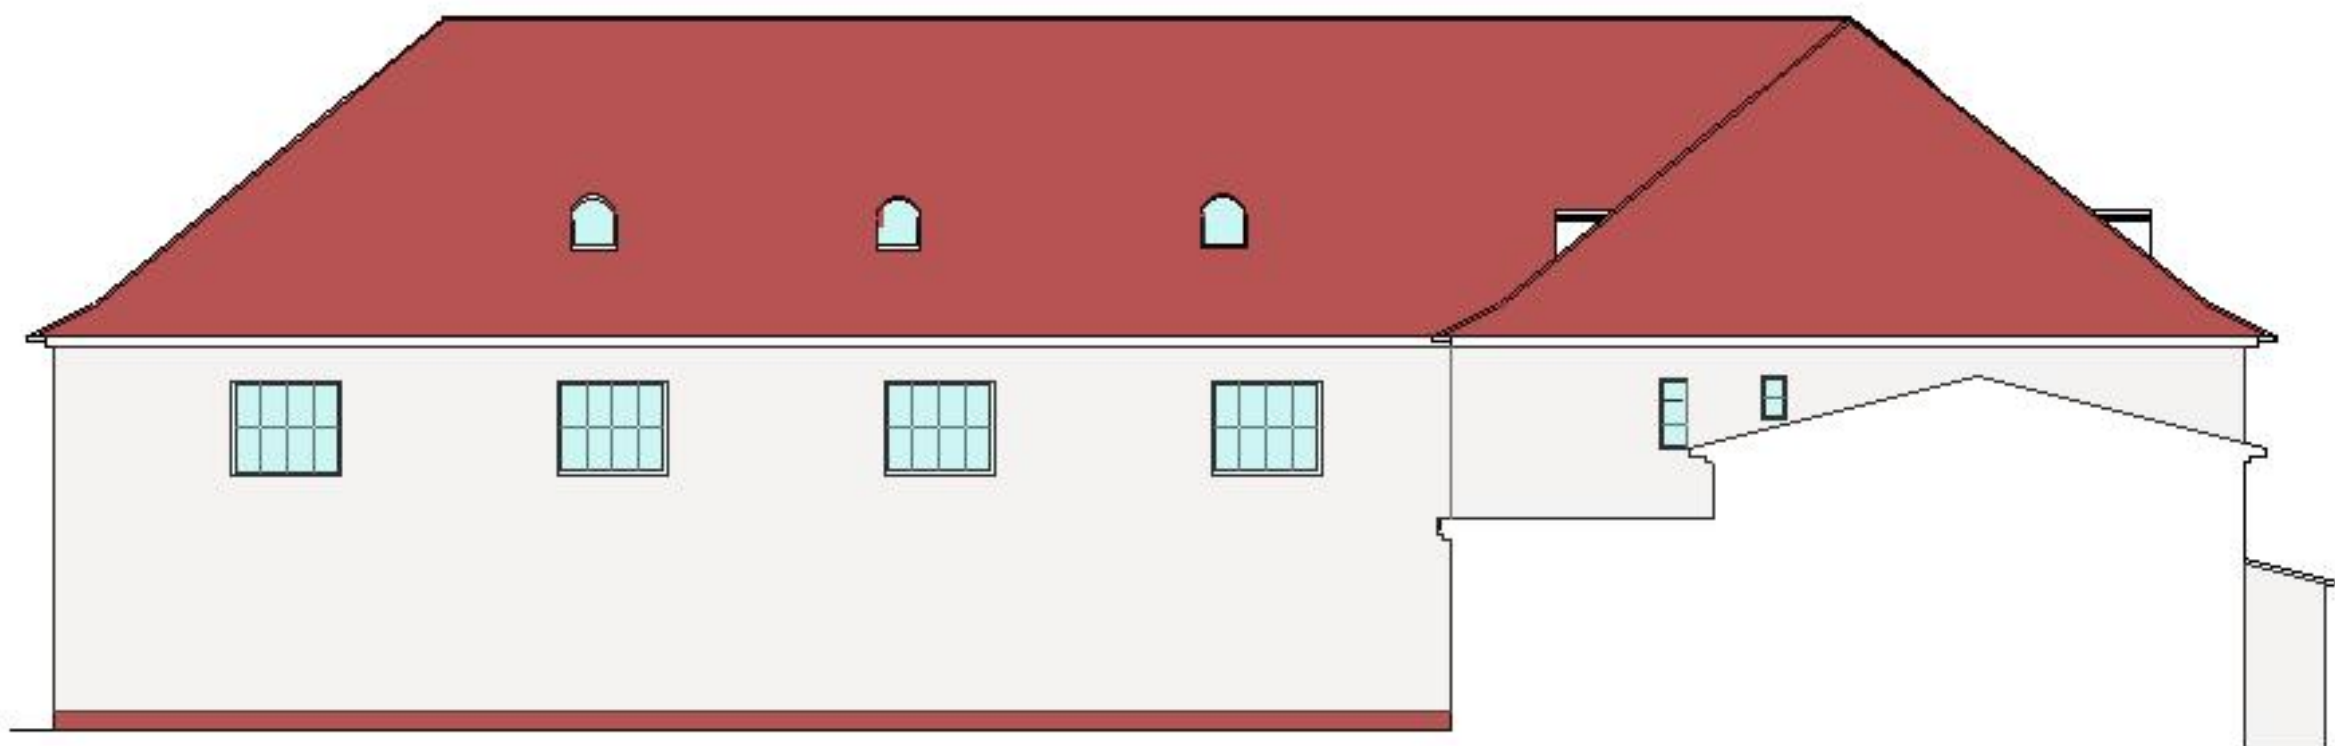

***ELEVACJA ZACHODNIA czesc "E" 1 : 100***

OBIEKT: KOLORYSTYKA ELEWACJI SZKOŁA PODSTAWOWA 66-540Stare Kurowo ul : Kosciuszki 95 dz. nr 254			
ELEVACJA WSCHODNIA I ZACHODNIA		NR. RYS K05	SKALA 1 : 100
WYKONAWCY OPRACOWANIA		PODPIS / DATA	NR / UPR.
OPRACOWAL :	tech.bud. Andrzej Dudzinski	05.12.2008r	74/94/GW 73/89/GW
PROJEKTANT:	mgr inż.. Przemyslaw Dudzinski specjalnosc architektoniczna o. specjalnosc konstrukcyjna	05.12.2008r	74/94/GW 73/89/GW
PROJEKTANT:	mgr inż. arch. Andrzej Theł specjalnosc architektoniczna	05.12.2008r	127/82/GW