


ELEWACJA ZACHODNIA czesc "H" 1 : 200

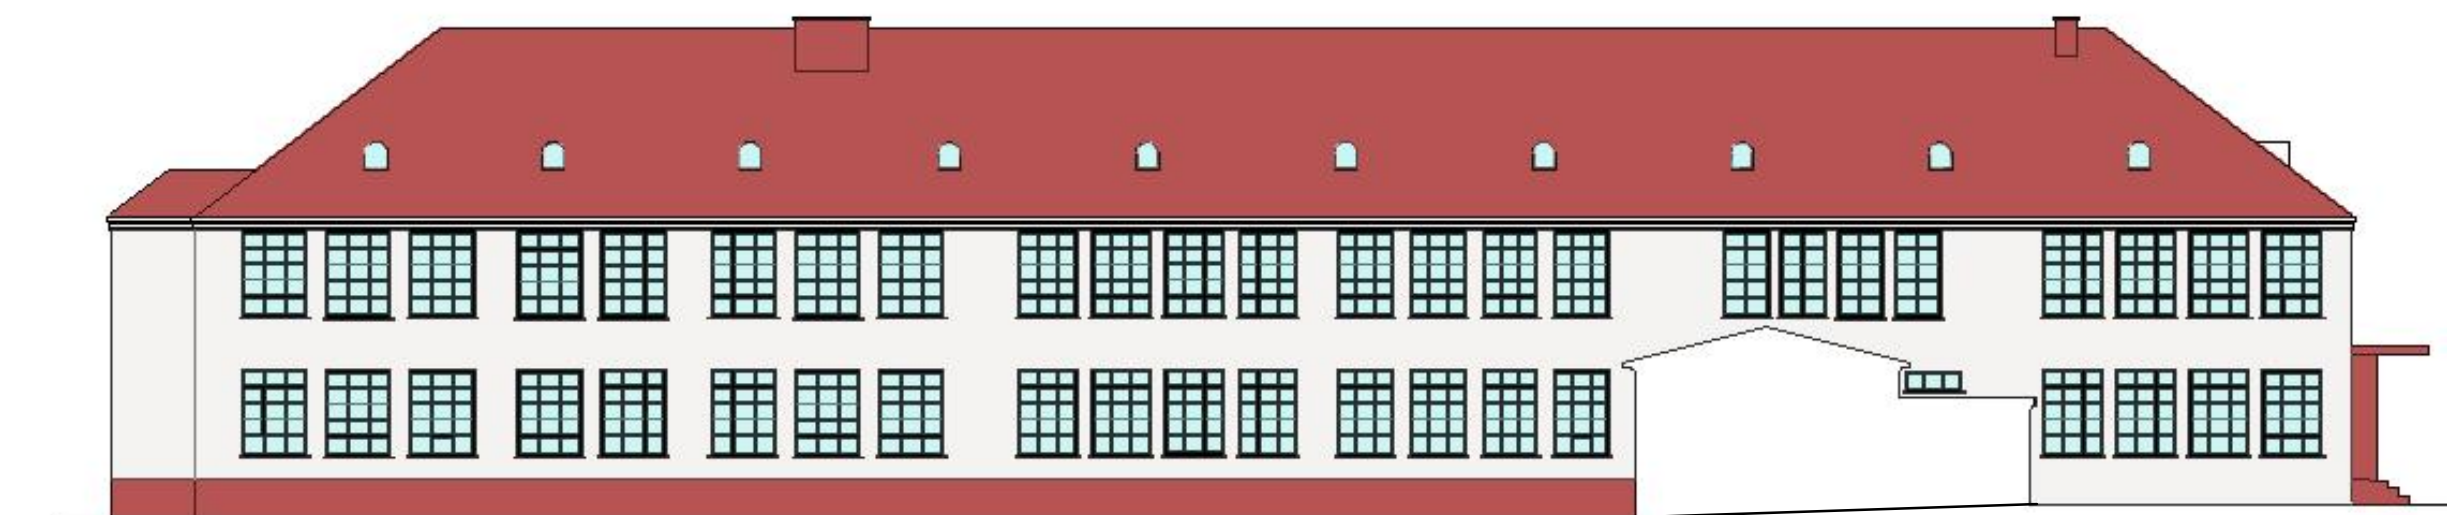

ELEWACJA WSCHODNIA czesc "A" 1 : 200

OBIEKT: KOLORYSTYKA ELEWACJI SZKOLA PODSTAWOWA 66-540Stare Kurowo ul : Kosciuszki 95 dz. nr 254			
ELEWACJA ZACHODNIA I WSCHODNIA		NR. RYS 023	SKALA 1 : 100
WYKONAWCY OPRACOWANIA		PODPIS / DATA	NR / UPR.
OPRACOWAL :	tech.bud. Andrzej Dudzinski	05.12.2008r	74/94/GW 73/89/GW
PROJEKTANT:	mgr inz.. Przemyslaw Dudzinski specjalnosc architektoniczna o. specjalnosc konstrukcyjna	05.12.2008r	74/94/GW 73/89/GW
SPRAWDZIL:	mgr inz.Maciej Sewerynski specjalnosc konstrukcyjna	05.12.2008r	104/87/GW