


płyta OBS-22
 wełna mineralna gr. 8 cm
 deski gr. 2,5 cm
 trzozna + tylnik wapienno - cementowy

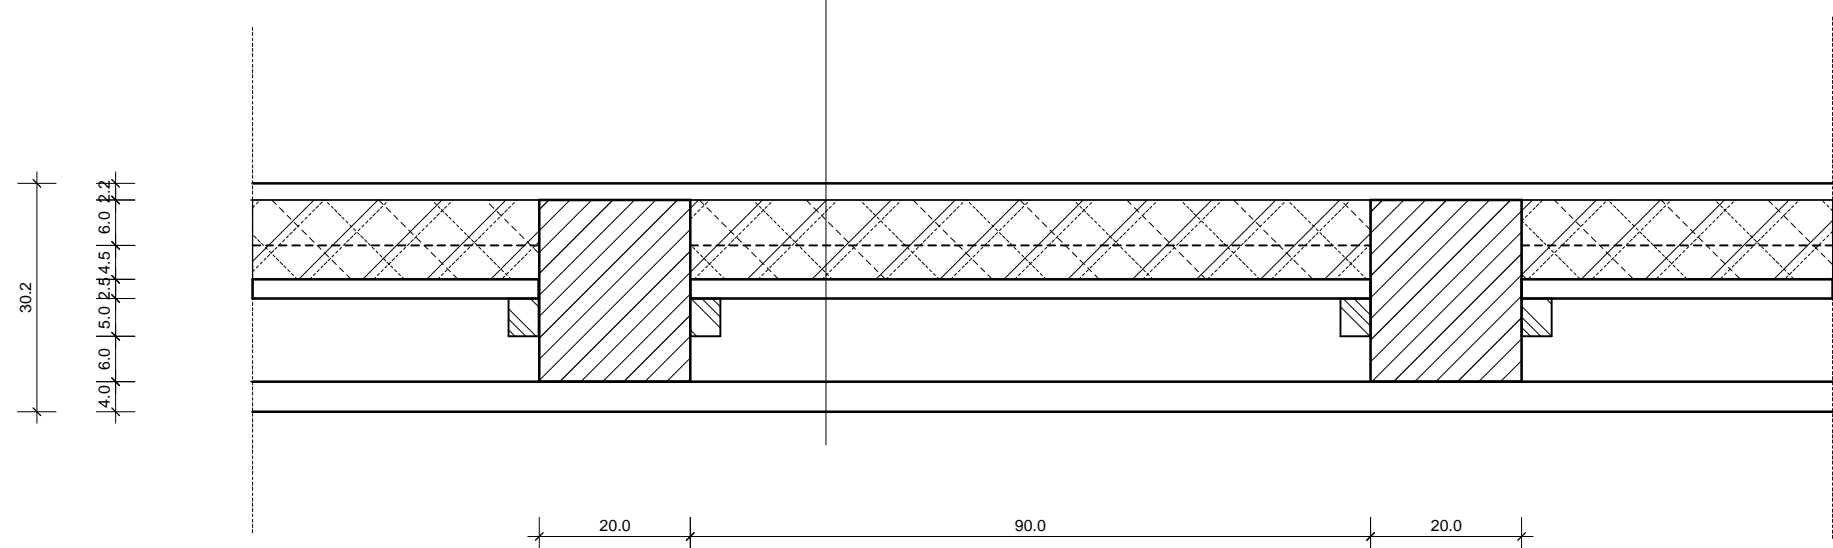

WYMIANA POLEPY 1 : 10
3 - POLA

OBIEKT: PROJEKT REMONTU SZKOŁA PODSTAWOWA 66-640Stare Kurowo ul.: Kosciuszki 95 dz. nr 254		
WYMIANA POLEPY 3 - POLA	NR. RYS 022	SKALA 1 : 10
WYKONAWCY OPRACOWANIA		
OPRACOWAL: inż. inż. Andrzej Dudziński	PODPIS / DATA 05.12.2009	NR / LpR 70940GW 7395GW
PROJEKTANT: mgr inż. Przemysław Dudziński specjalność: architektura i inżynieria budowlana	05.12.2009	70940GW 7395GW
PROJEKTANT: mgr inż. Andrzej Tosi specjalność: architektura	05.12.2009	12792GW