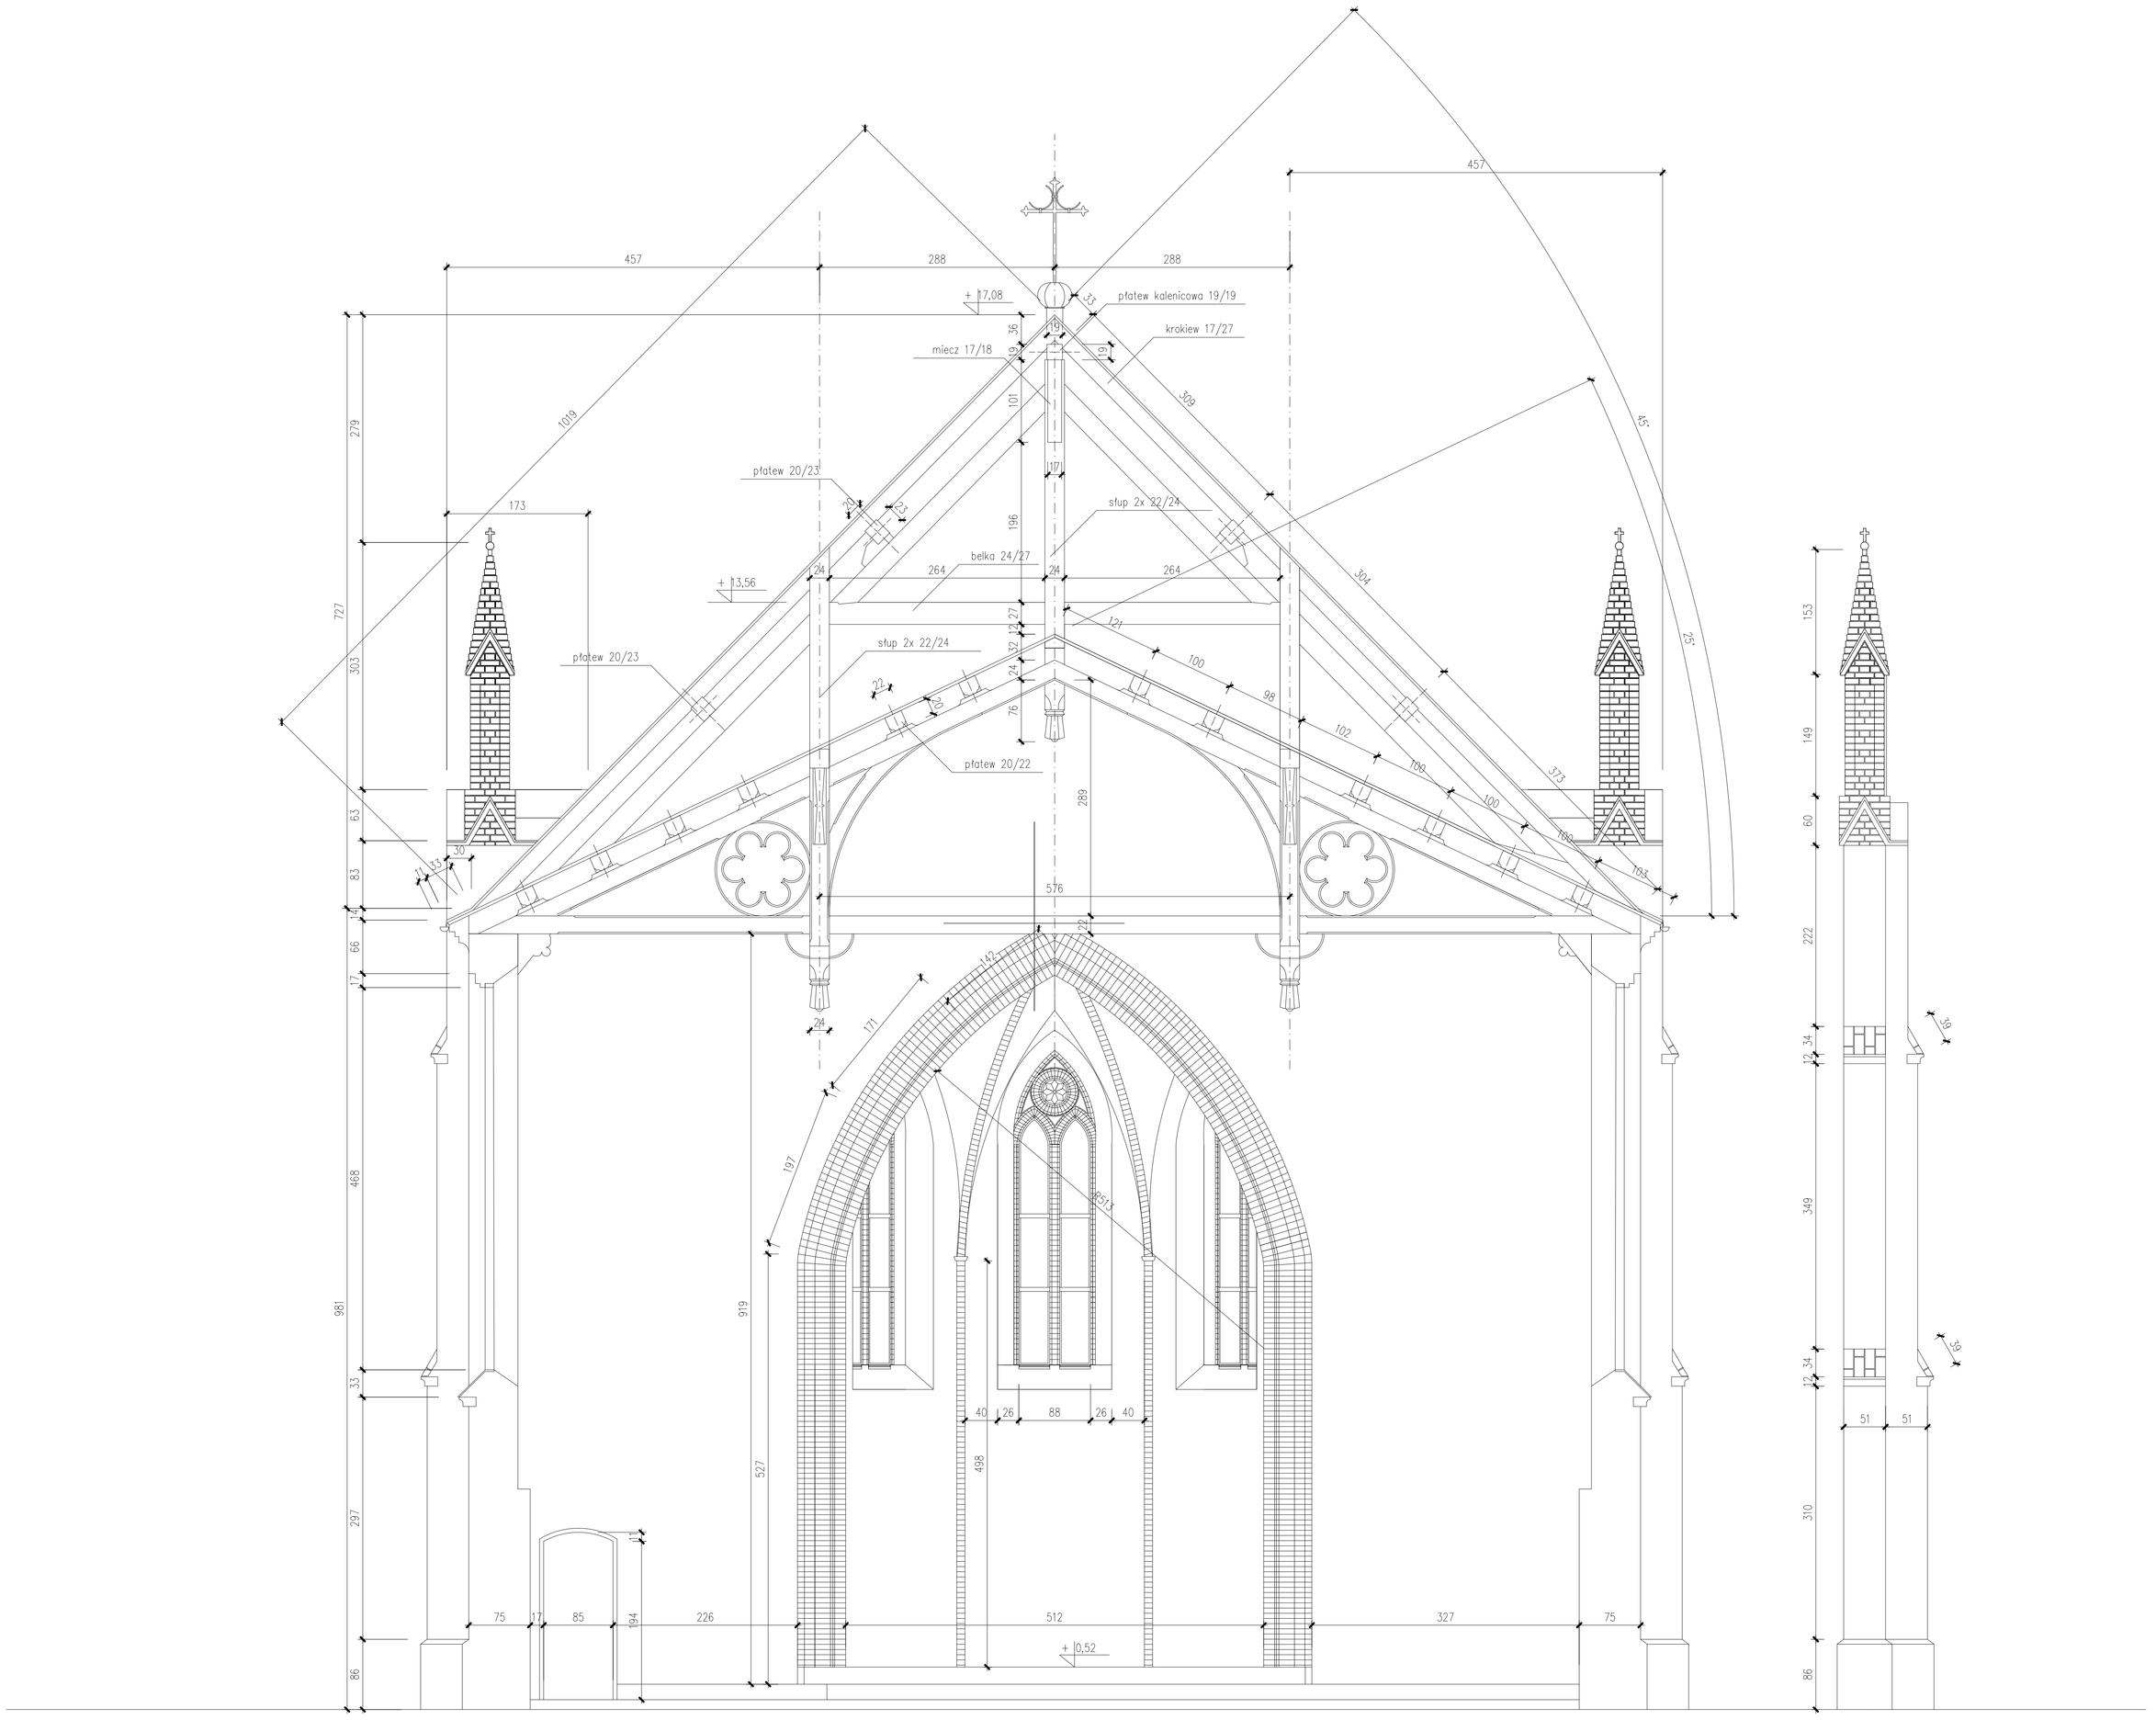

PRZEKRÓJ B-B

biuro projektowo inżynierskie
GEO-BUD

Inwestor: Parafia Rzymskokatolicka p.w. Św. Ap. Piotra i Pawła w Starym Kurowie
z siedzibą przy ul. Daszyńskiego 4; reprezentant: Ks. Proboszcz Roman Skarżyński
Inwestycja: Remont wieży, wymiana pokrycia dachowego, remont wnętrza; dz. nr 740

Tytuł rysunku: Przekrój B-B

Funkcja	Tytuł, Imię, nazwisko	Podpis	Część budowlana
Projektant	mgr inż. Andrzej Thiel nr upr.127/82/Gw		ARCHITEKTURA
			Nr rys. 7 — Skala 1:50
			2007r
Opracował	mgr inż. Sebastian Łacek		