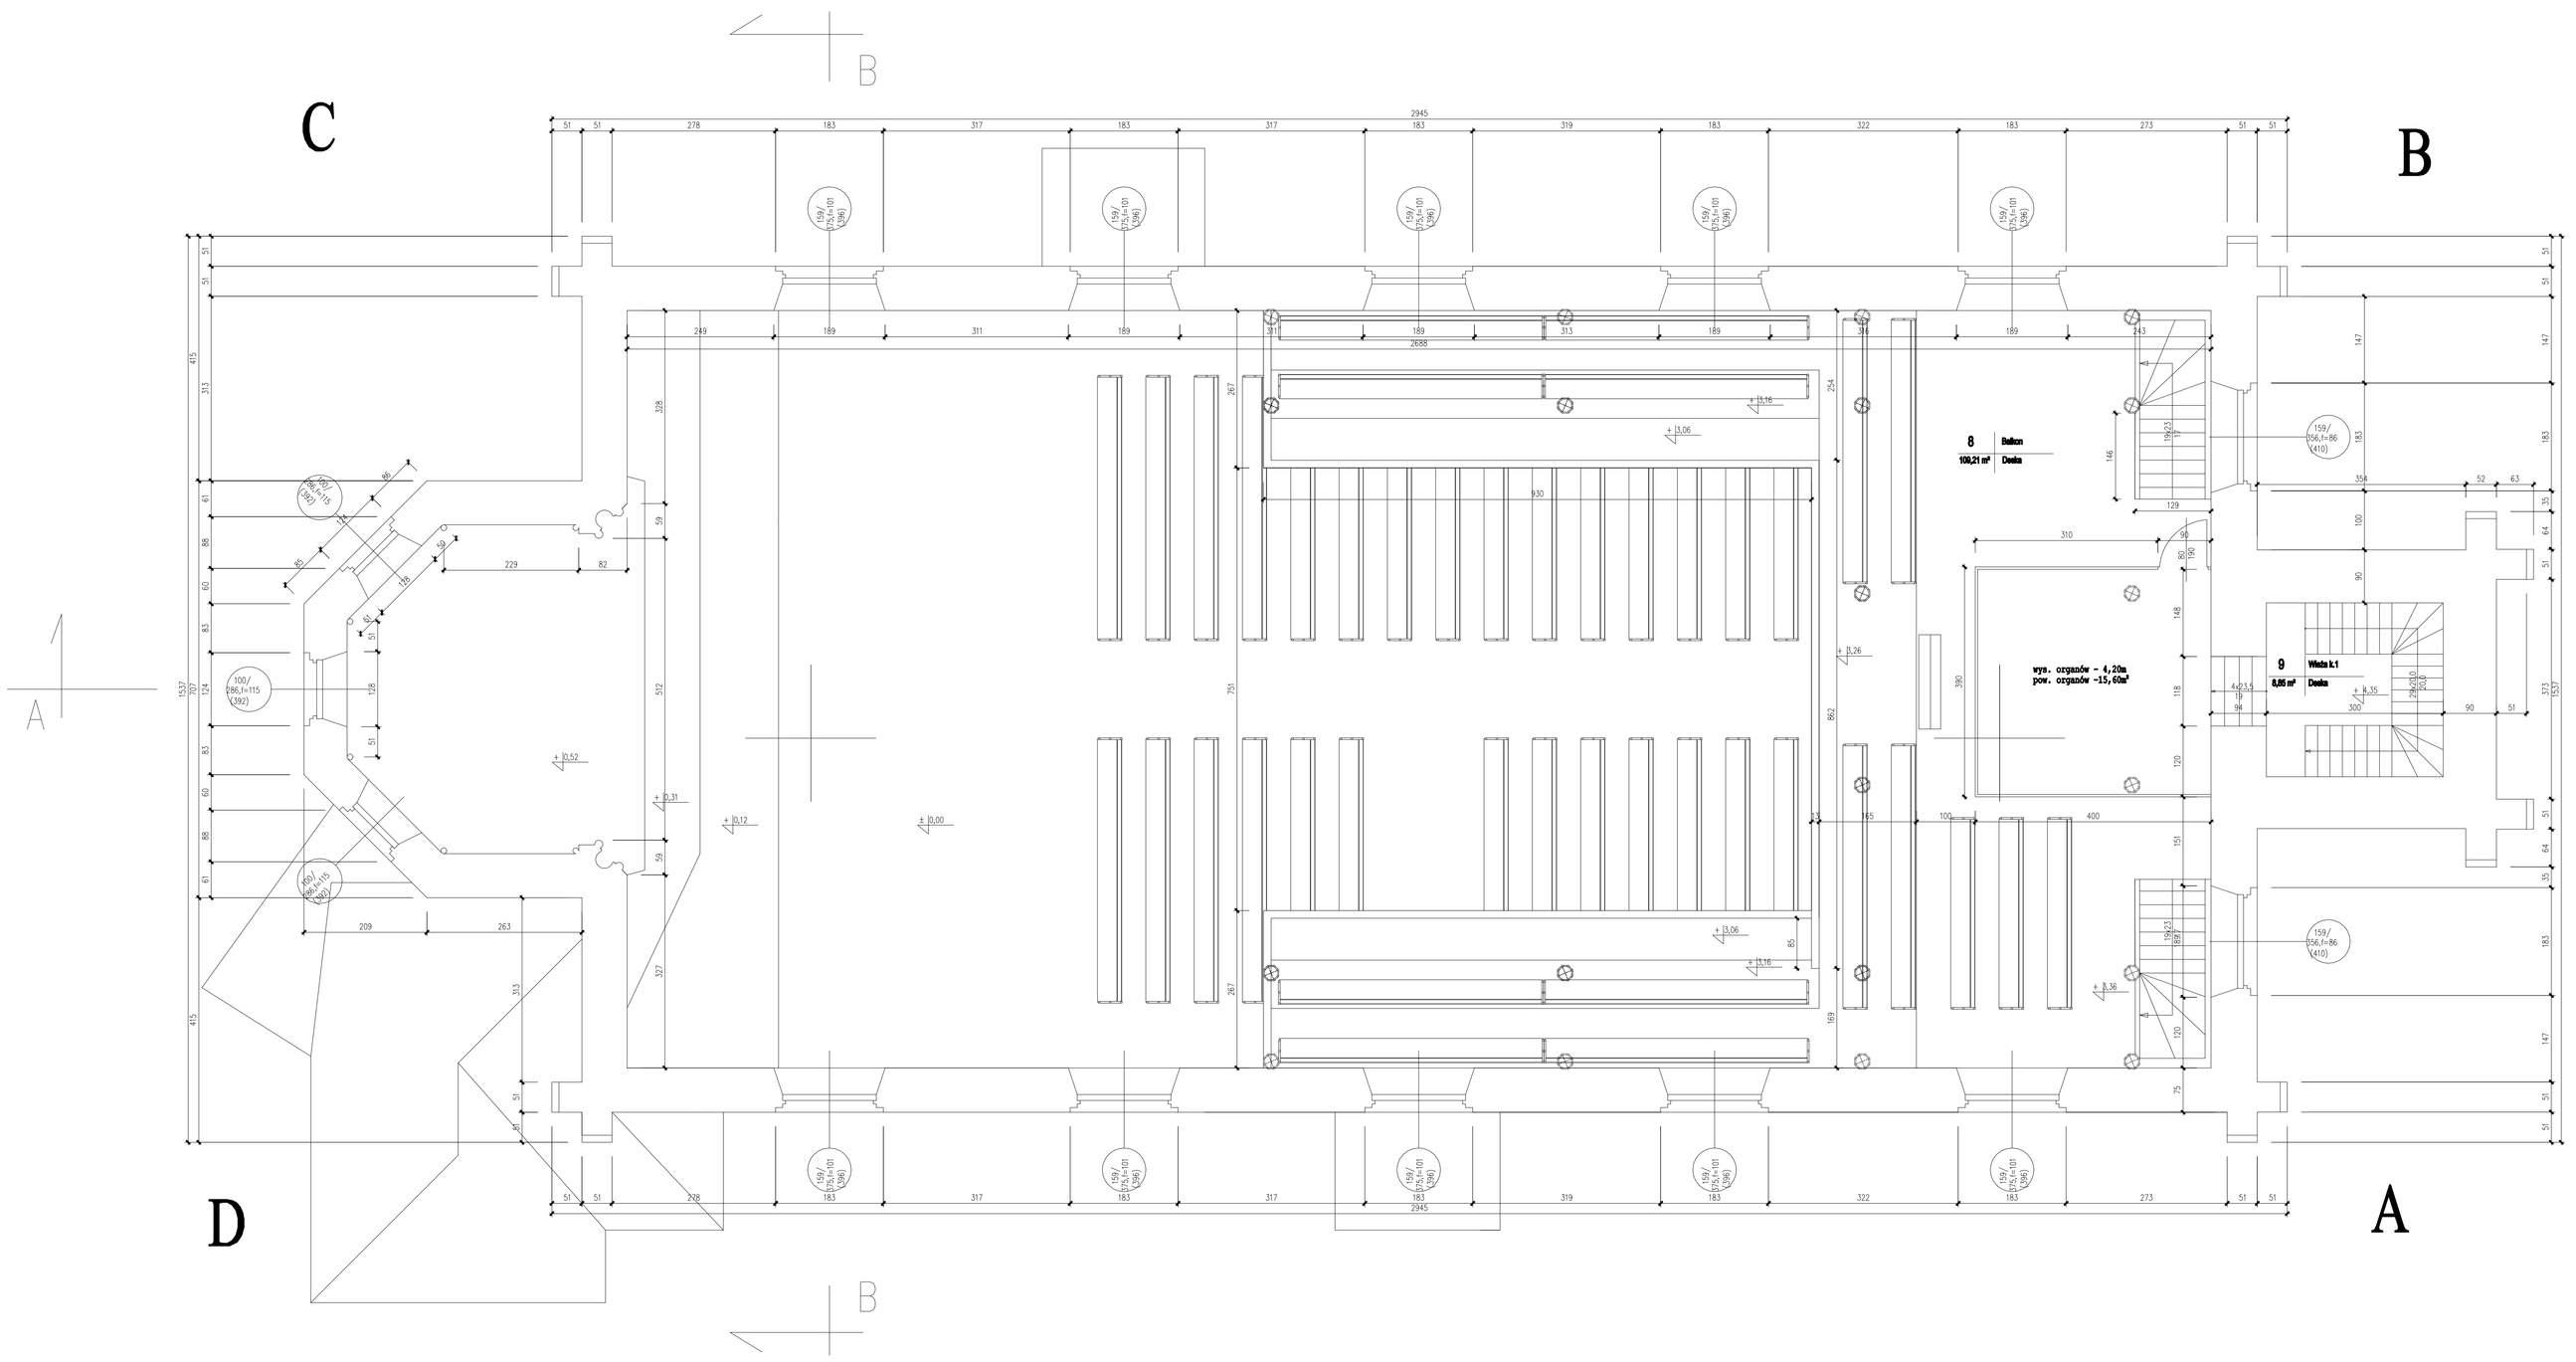

RZUT BALKONU

Biuro projektowe przyjaciele GEO-BUD			
Inwestor: Parafia Rzymskokatolicka p.w. Św. Ap. Piotra i Pawła w Starym Kurowie z siedzibą przy ul. Dworzyńskiego 4; reprezentant: Ks. Proboszcz Roman Skarżyński			
Inwestycja: Remont wieży, wymiana pokrycia dachowego, remont wnętrza; dz. nr 740			
Tytuł rysunku: Rzut balkonu			
Funkcja	Tytuł, imię, nazwisko	Podpis	Część budowlana ARCHITEKTURA
Projektant	mgr inż. Andrzej Thal nr ugr. 1273/2/Ow		Nr rys. 3 / 2007r. — Skala 1:50
Opracował	mgr inż. Sebastian Lasek		