SZCZEGÓŁY ARCHITEKTONICZNE

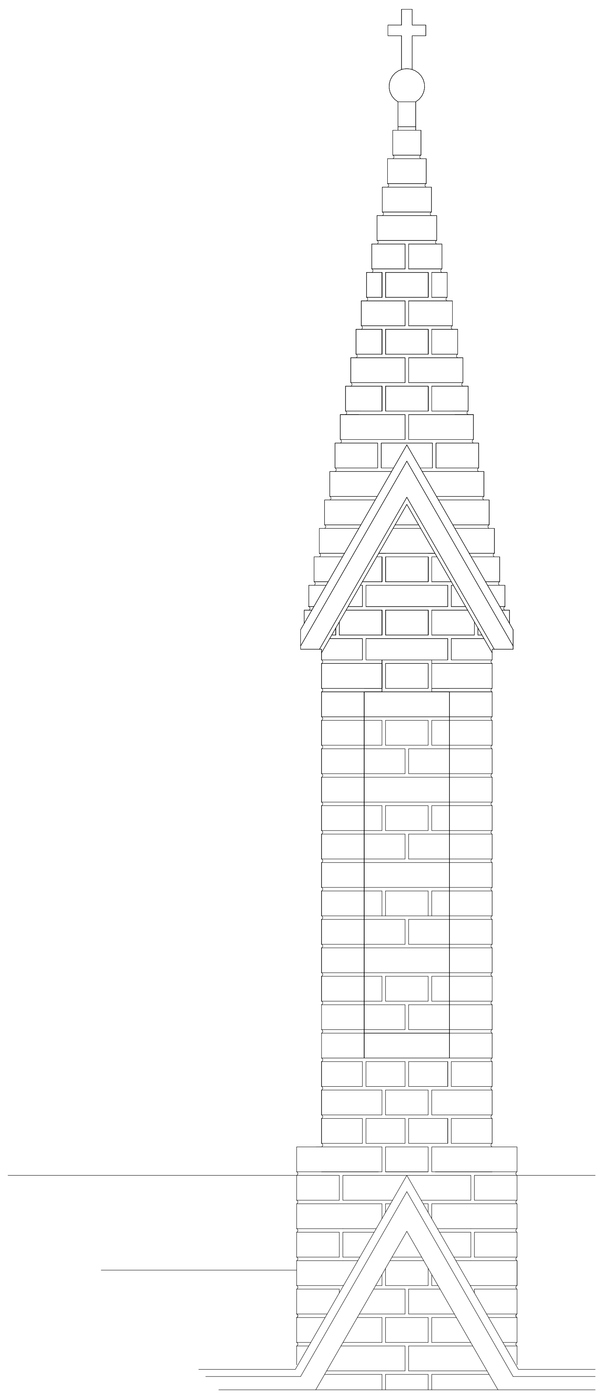

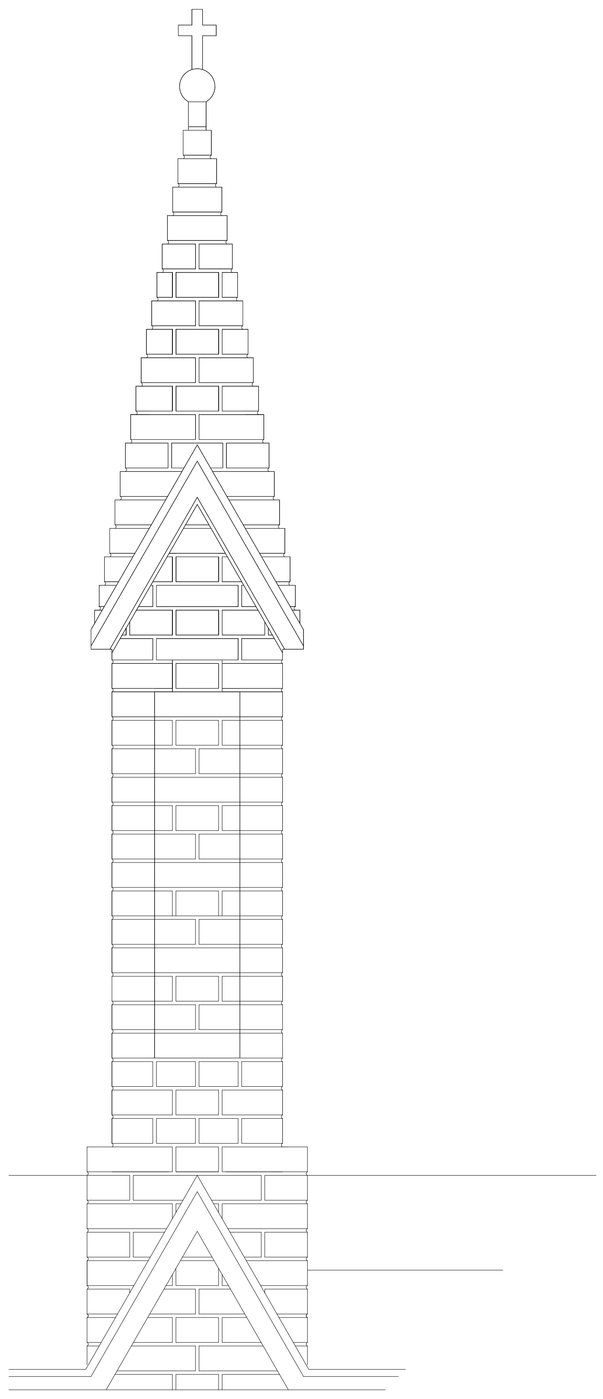

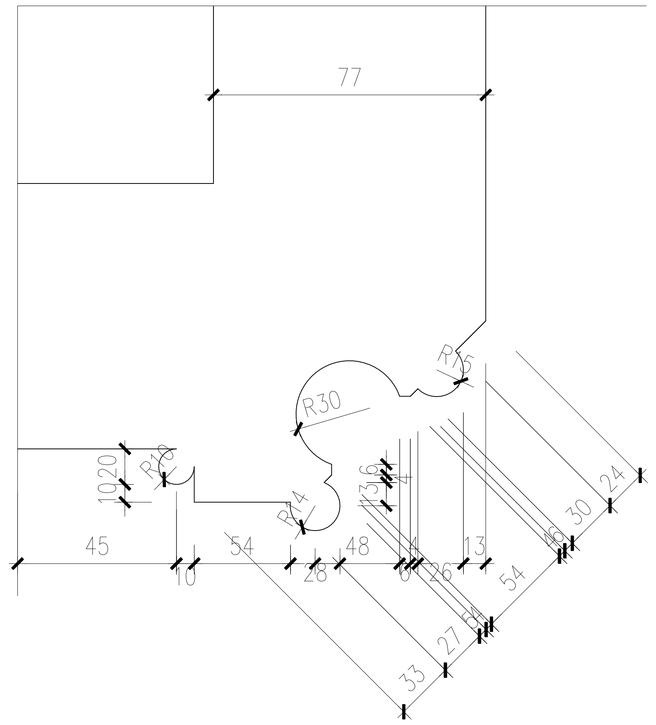

biuro projektowo inżynierskie
GEO-BUD

Inwestor: Parafia Rzymskokatolicka p.w. Św. Ap. Piotra i Pawła w Starym Kurowie

z siedzibą przy ul. Daszyńskiego 4; reprezentant: Ks. Proboszcz Roman Skarżyński

Inwestycja: Remont wieży, wymiana pokrycia dachowego, remont wnętrza; dz. nr 740

Tytuł rysunku: Szczegóły architektoniczne

Funkcja	Tytuł, imię, nazwisko	Podpis	Część budowlana ARCHITEKTURA	
Projektant	mgr inż. Andrzej Thel nr upr.127/82/Gw		Nr rys. 9	Skala 1:50
			2007r	
Opracował	mgr inż. Sebastian Łacek			