PRZEPUST P1 NA UL. POLNEJ W STARYM KUROWIE W HM 6+35,00

SKALA 1:50

PRZEKRÓJ PODŁUŻNY PRZEPUSTU

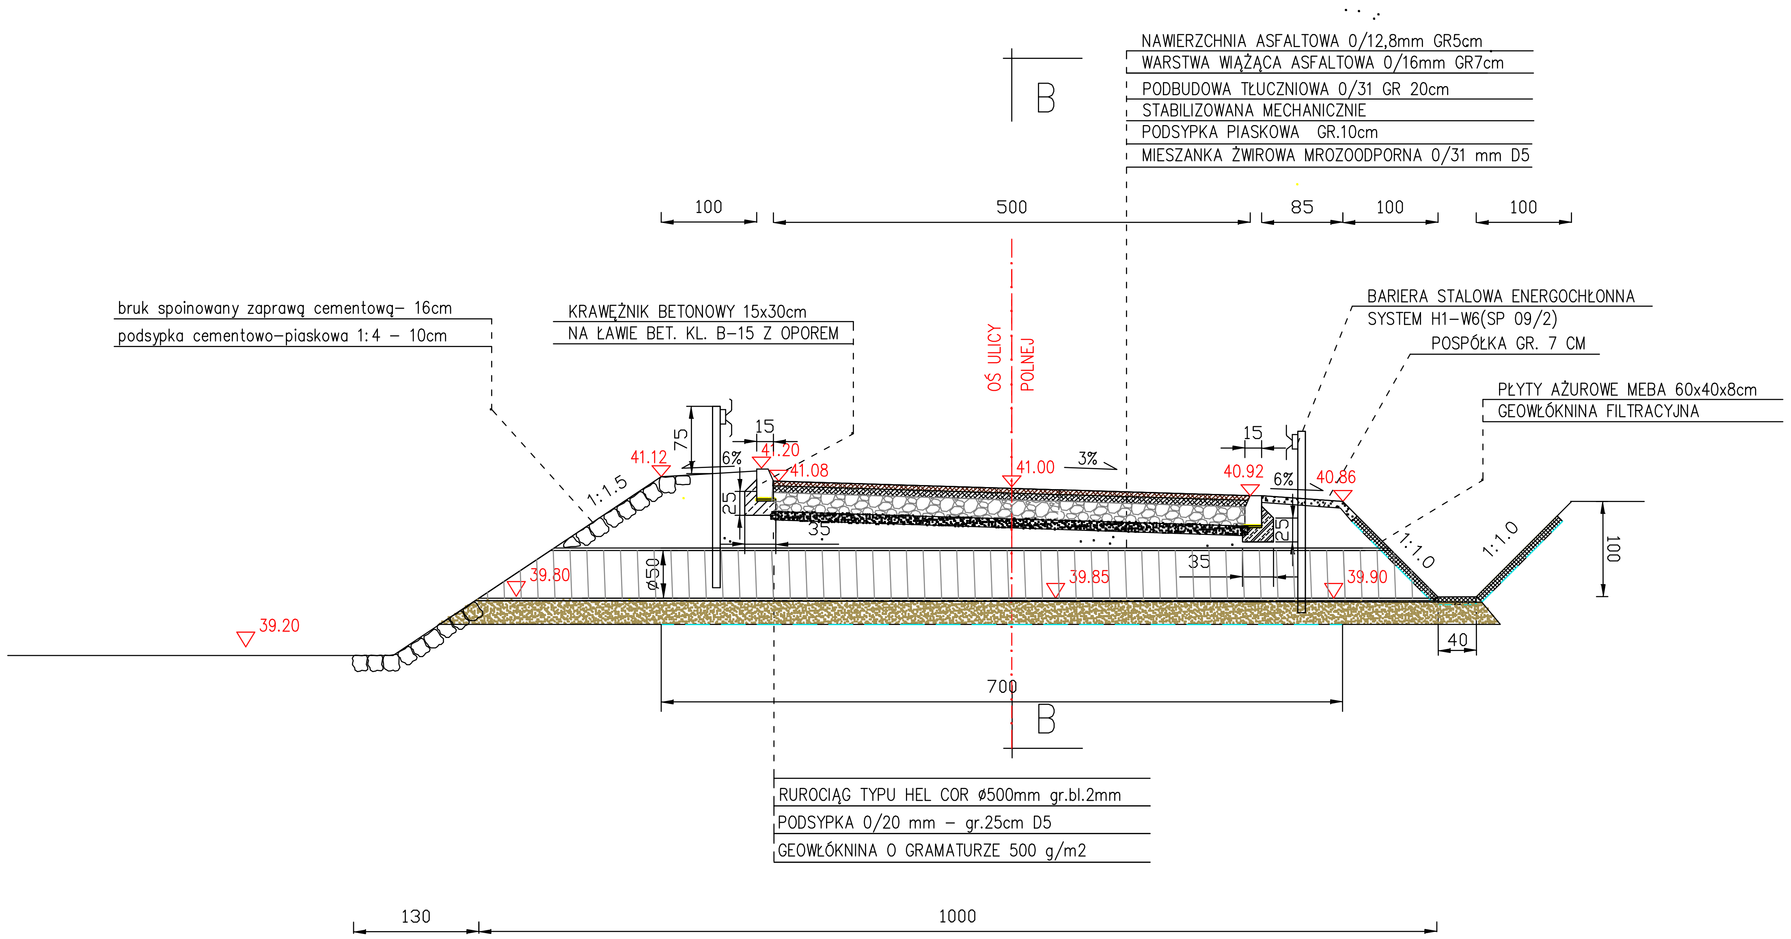

PRZEKRÓJ POPRZECZNY PRZEPUSTU

B - B

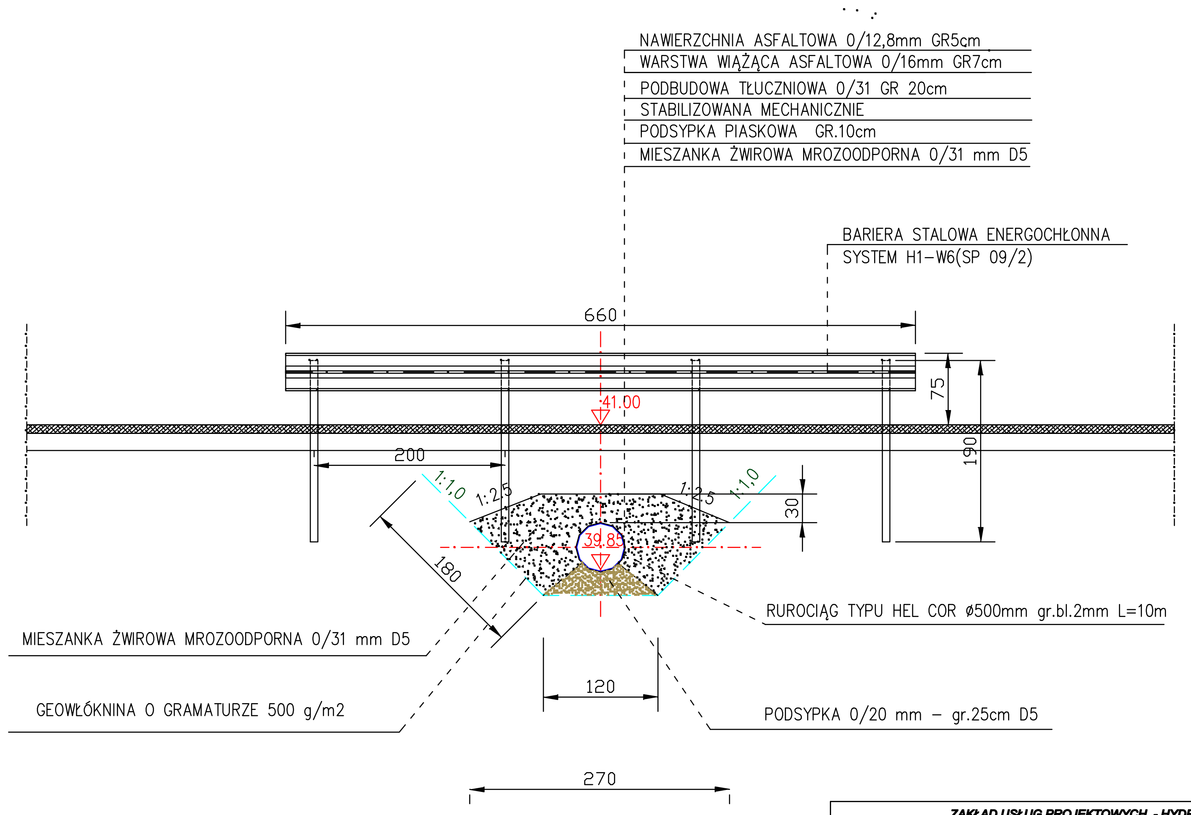

ZAKŁAD USŁUG PROJEKTOWYCH - HYDROGSAN
Bolesław Haszto , Tomasz Haszto
Ul. Krańcowa 20 66-400 GORZÓW WLKP
Telefon: 95 732 44 57 kom. 508 210 701; email: haszto@orange.pl

INWESTOR:	GMINA STARE KUROWO ul. Daszyńskiego 1; 66-540 Stare Kurowo		
TEMAT:	Przebudowa drogi gminnej nr F005302 Stare Kurowo -Rokitno wraz z odwodnieniem jezdni na odcinku ul. Polnej w Starym Kurowie.	SKALA	1:50
		NR RYS.	8
		STADIUM	PB
		BRANŻA	Drogowa
TREŚĆ:	Przepust w hm 6+35.00 ul. Polnej	DATA	08.2012
AUTORZY OPRACOWANIA:		Nr UPR.	SPEC.UPR. / PODPIS
PROJEKTANT	mgr inż. Bolesław Haszto	106/94/Gw 106A/94/Gw	konstr.-inż. sanitarna
SPRAWDZAJĄCY	mgr inż. Antoni Przybylski	20/78/Gw	konstr.-inż.