


PRZEKRÓJ KONSTRUKCYJNY DROGI GMINNEJ STARE KUROWO - NOWE KUROWO

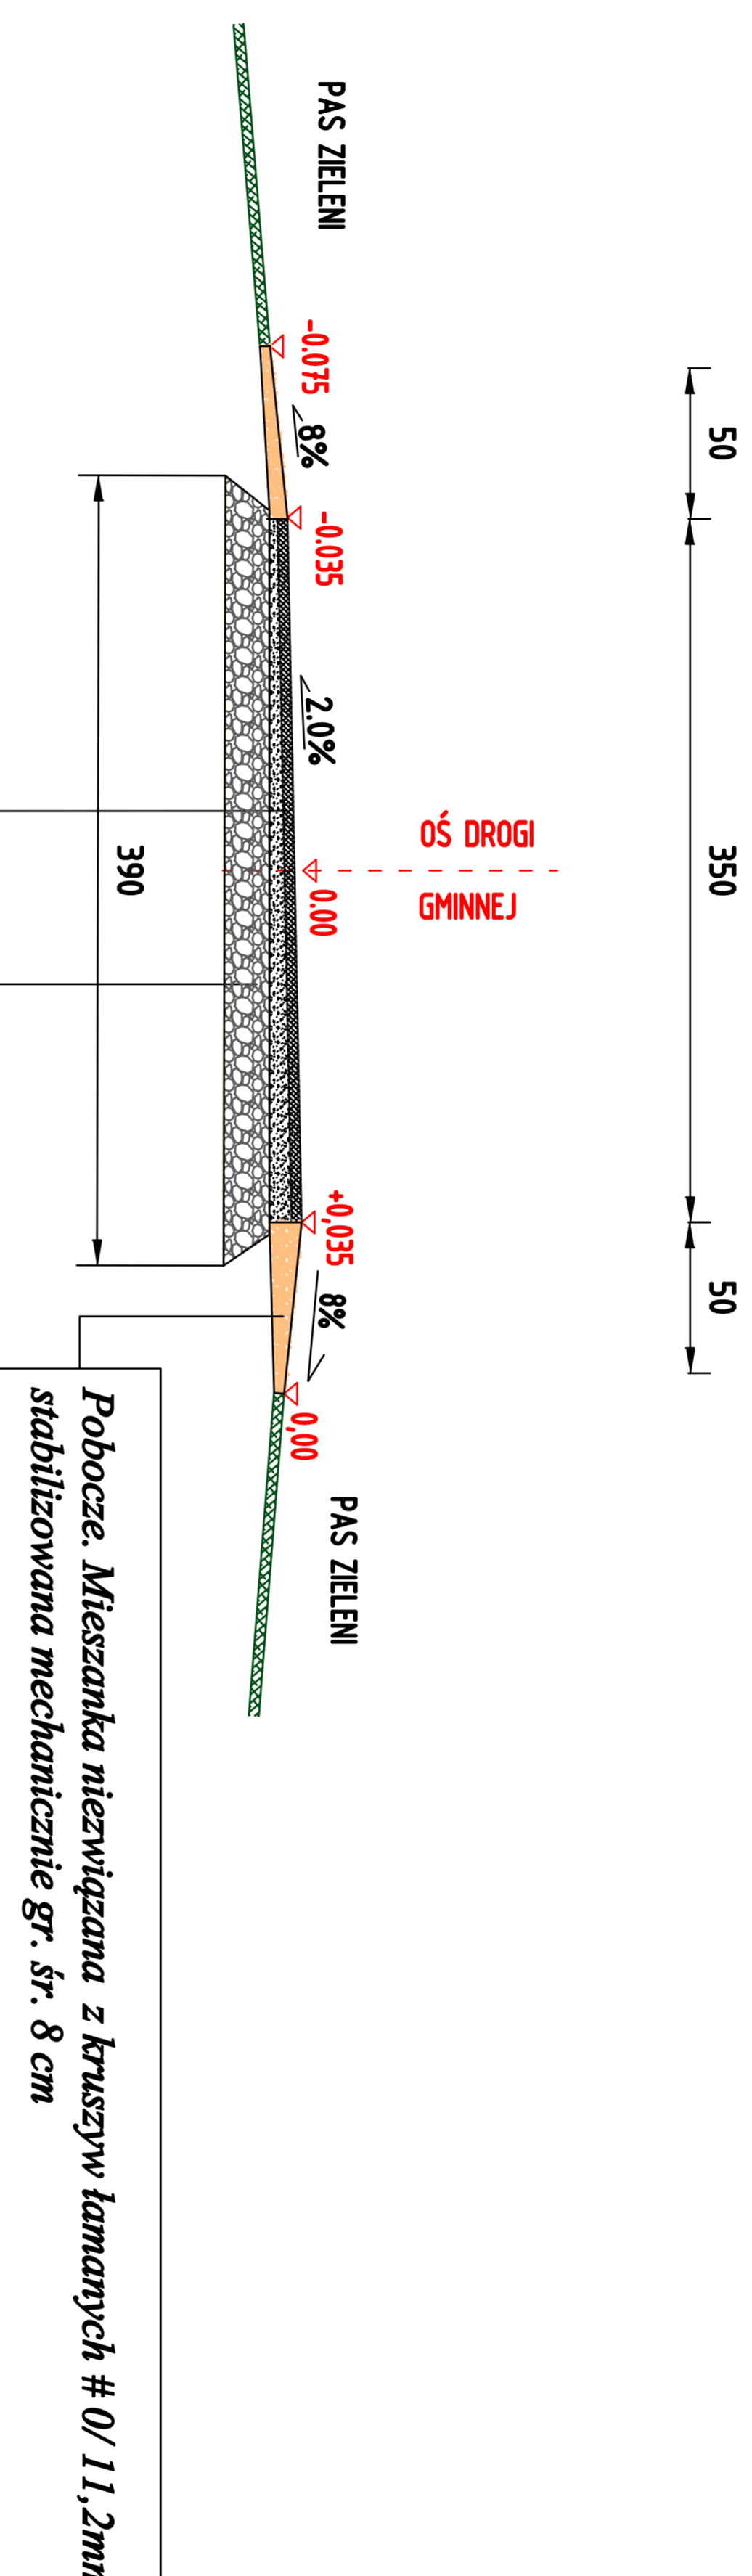

Nawierzchnia z betonu asfaltowego AC 11 S 50/70 warstwa ścierna stabilizowana mechanicznie gr. 5 cm
Skropienie podłoża emulsją asfaltową C60 B4 ZM. Warstwa wiążąca z mieszanki niezwiązanej z kruszyw łamanymi # 0/11,2 mm stabilizowana mechanicznie gr. śr. 8 cm po zagęszczeniu.
Profilowanie i zagęszczenie istniejącej podbudowy zasadniczej z mieszanki niezwiązanej tłuczniowej do powiązania z warstwą wiążącą

Warstwa istniejąca podbudowy zasadniczej tłuczniowej stabilizowana mechanicznie gr. śr. 20 cm

Poboce. Mieszanka niezwiązana z kruszyw łamanymi # 0/11,2mm stabilizowana mechanicznie gr. śr. 8 cm

JEDNOSTKA PROJEKTOWA	Zakład Usług Projektowych HYDROGSAN ul. Kratowska 20, 66 - 400 Gorzów Wlkp. tel. 508 210 701			
INWESTOR	GMINA STARE KUROWO Ul. Daszyńskiego 1 66-540 Stare Kurowo			
TEMAT	Zmiana nawierzchni drogi gminnej Stare Kurowo - Nowe Kurowo gmina Stare Kurowo			
FAZA	PROJEKT BUDOWLANY			
BRANŻA	DROGOWA			
Funkcja	Imię i nazwisko	Uprawnienia	Data	Podpis
PROJEKTANT	mgr inż. Bolesław Haszko	upr. nr 106/94/Gw do projektowania w specjalności konstrukcyjno-technicznej	20.07.2015	
RYSUNEK	PRZEKRÓJ KONSTRUKCYJNY			
DATA: 20.07.2015	SKALA: 1:50	NR: 4.	ARKUSZ: 1.	