

ARKUSZ 8


SKALA 1:500

LEGENDA :

- projektowana sieć wodociągowa
- projektowane zasuwki
- projektowane hydranty ppz.
- Hpi projektowane przyłącza wodociągowe
- istniejąca sieć wodociągowa
- istniejąca sieć energetyczna
- istniejąca sieć telekomunikacyjna
- granice działek
- numeracja działek

KRZYŻOSTOF OZGA - PROJEKTOWANIE			
UL. BUDOWLANYCH 10/9 66-405 GORZÓW WLKP			
Investycja	Budowa sieci wodociągowej Stare Kurowo - Rokono	Nr projektu	
Investor	Gmina Stare Kurowo ul. Dąbrzyńskiego 1 66-540 Stare Kurowo	Skala	1:500
Adres	Rokono, Gmina Stare Kurowo	Data	18.08.2014r
Plan zagospodarowania	Nr upraw.	Specjalność	Podpis
Trasę			
Funkcja	Trasa mgi i zasuwki	nr. samiana	
Projektant	mgr inż. Krzysztof Ozga	nr. wydziału	
Opisowca	mgr inż. Krzysztof Ozga	nr. wydziału	
Sprawca	mgr inż. Barbara Heszki	nr. wydziału	

Schematy węzłów

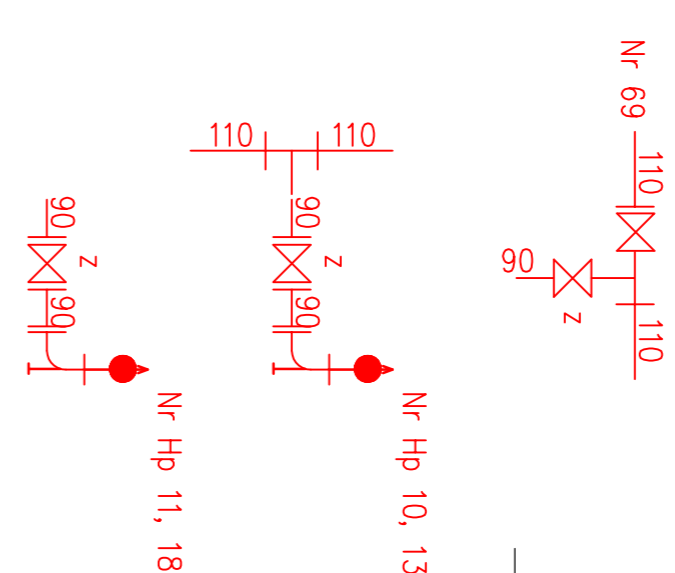

ŁĄCZY ARKUSZ 7

