LEGENDA:
- Teren projektowany
- Teren istniejący
- Skrzyżowania
- Zjazdy

ULICA DWORCOWA

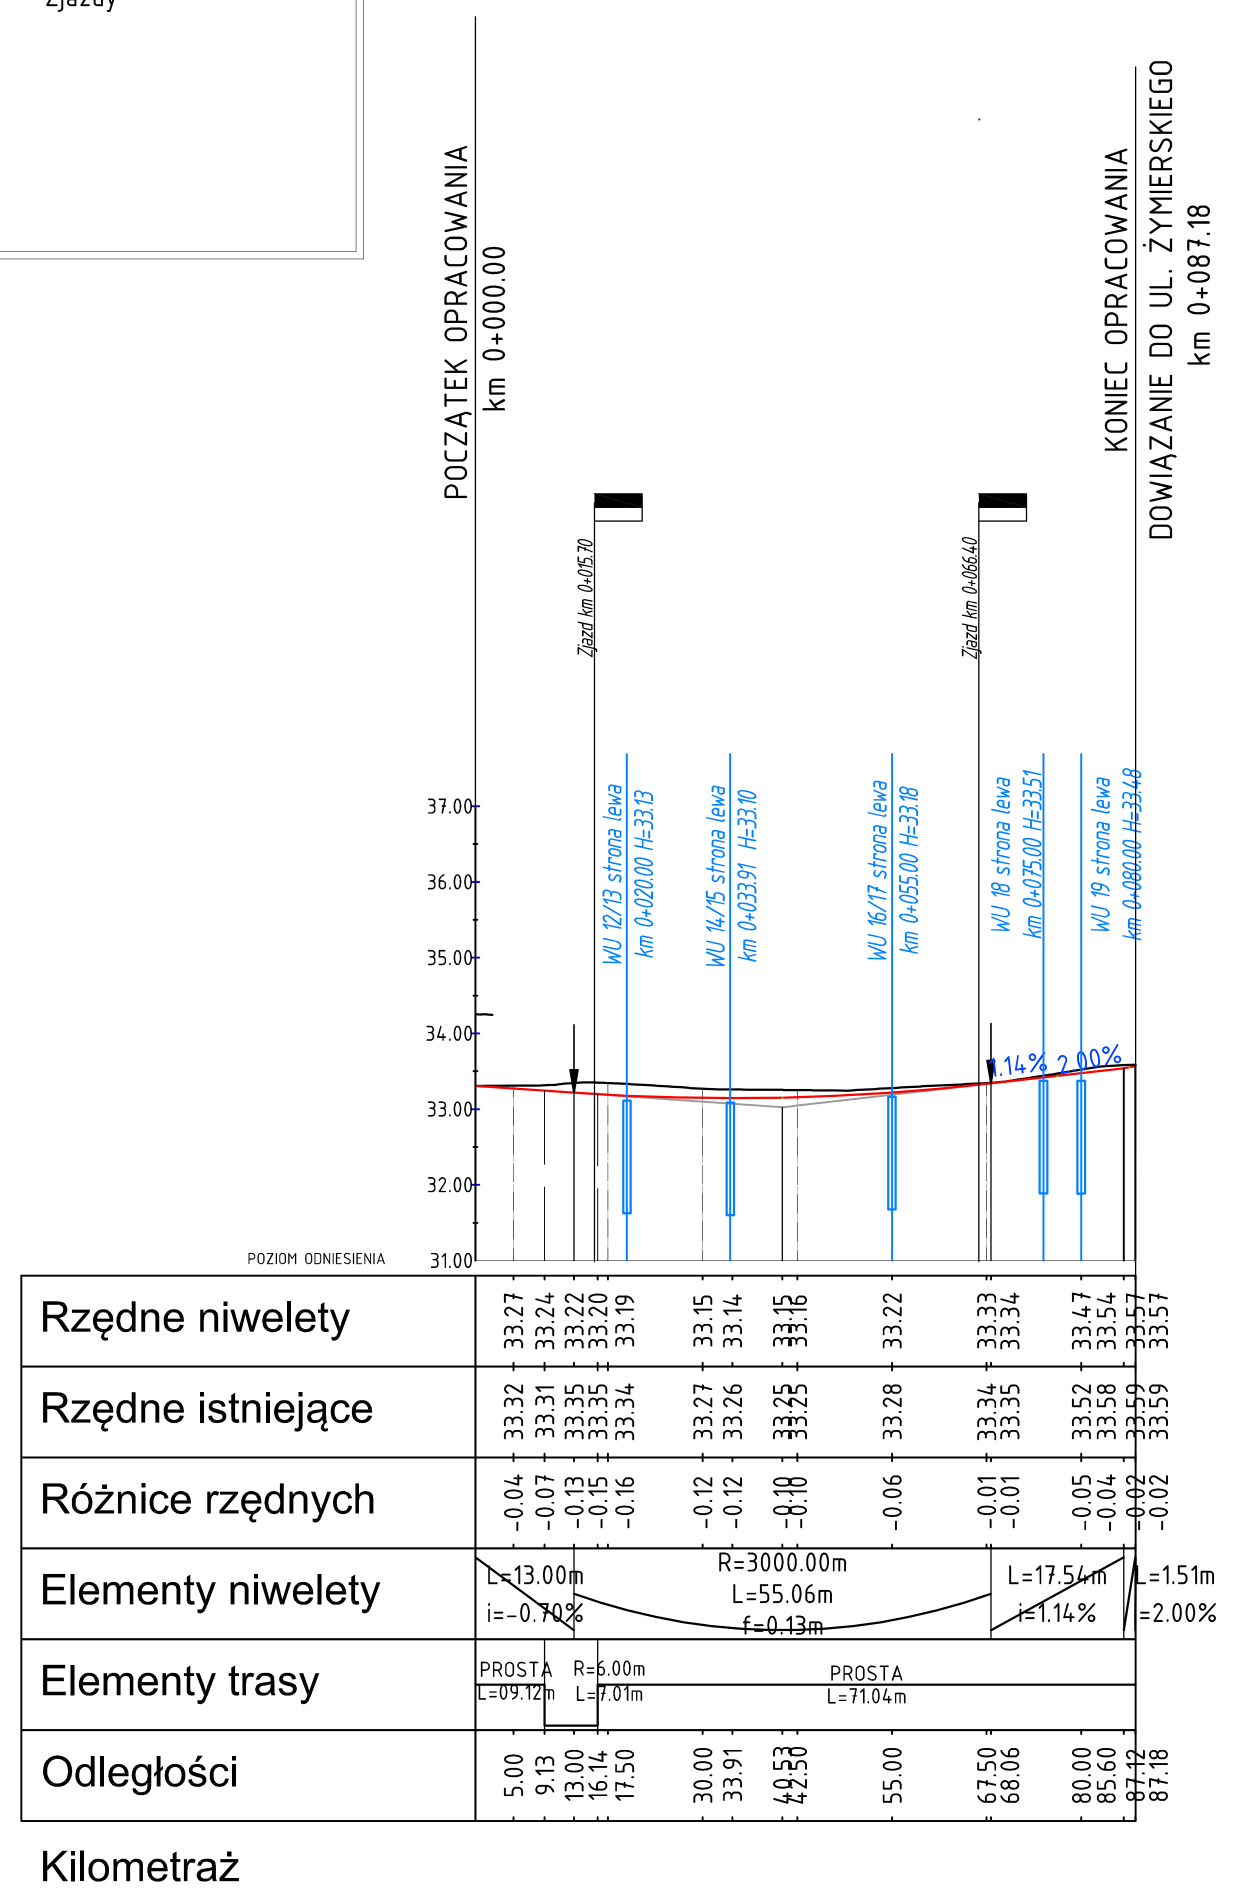

ULICA ŻYMIERSKIEGO

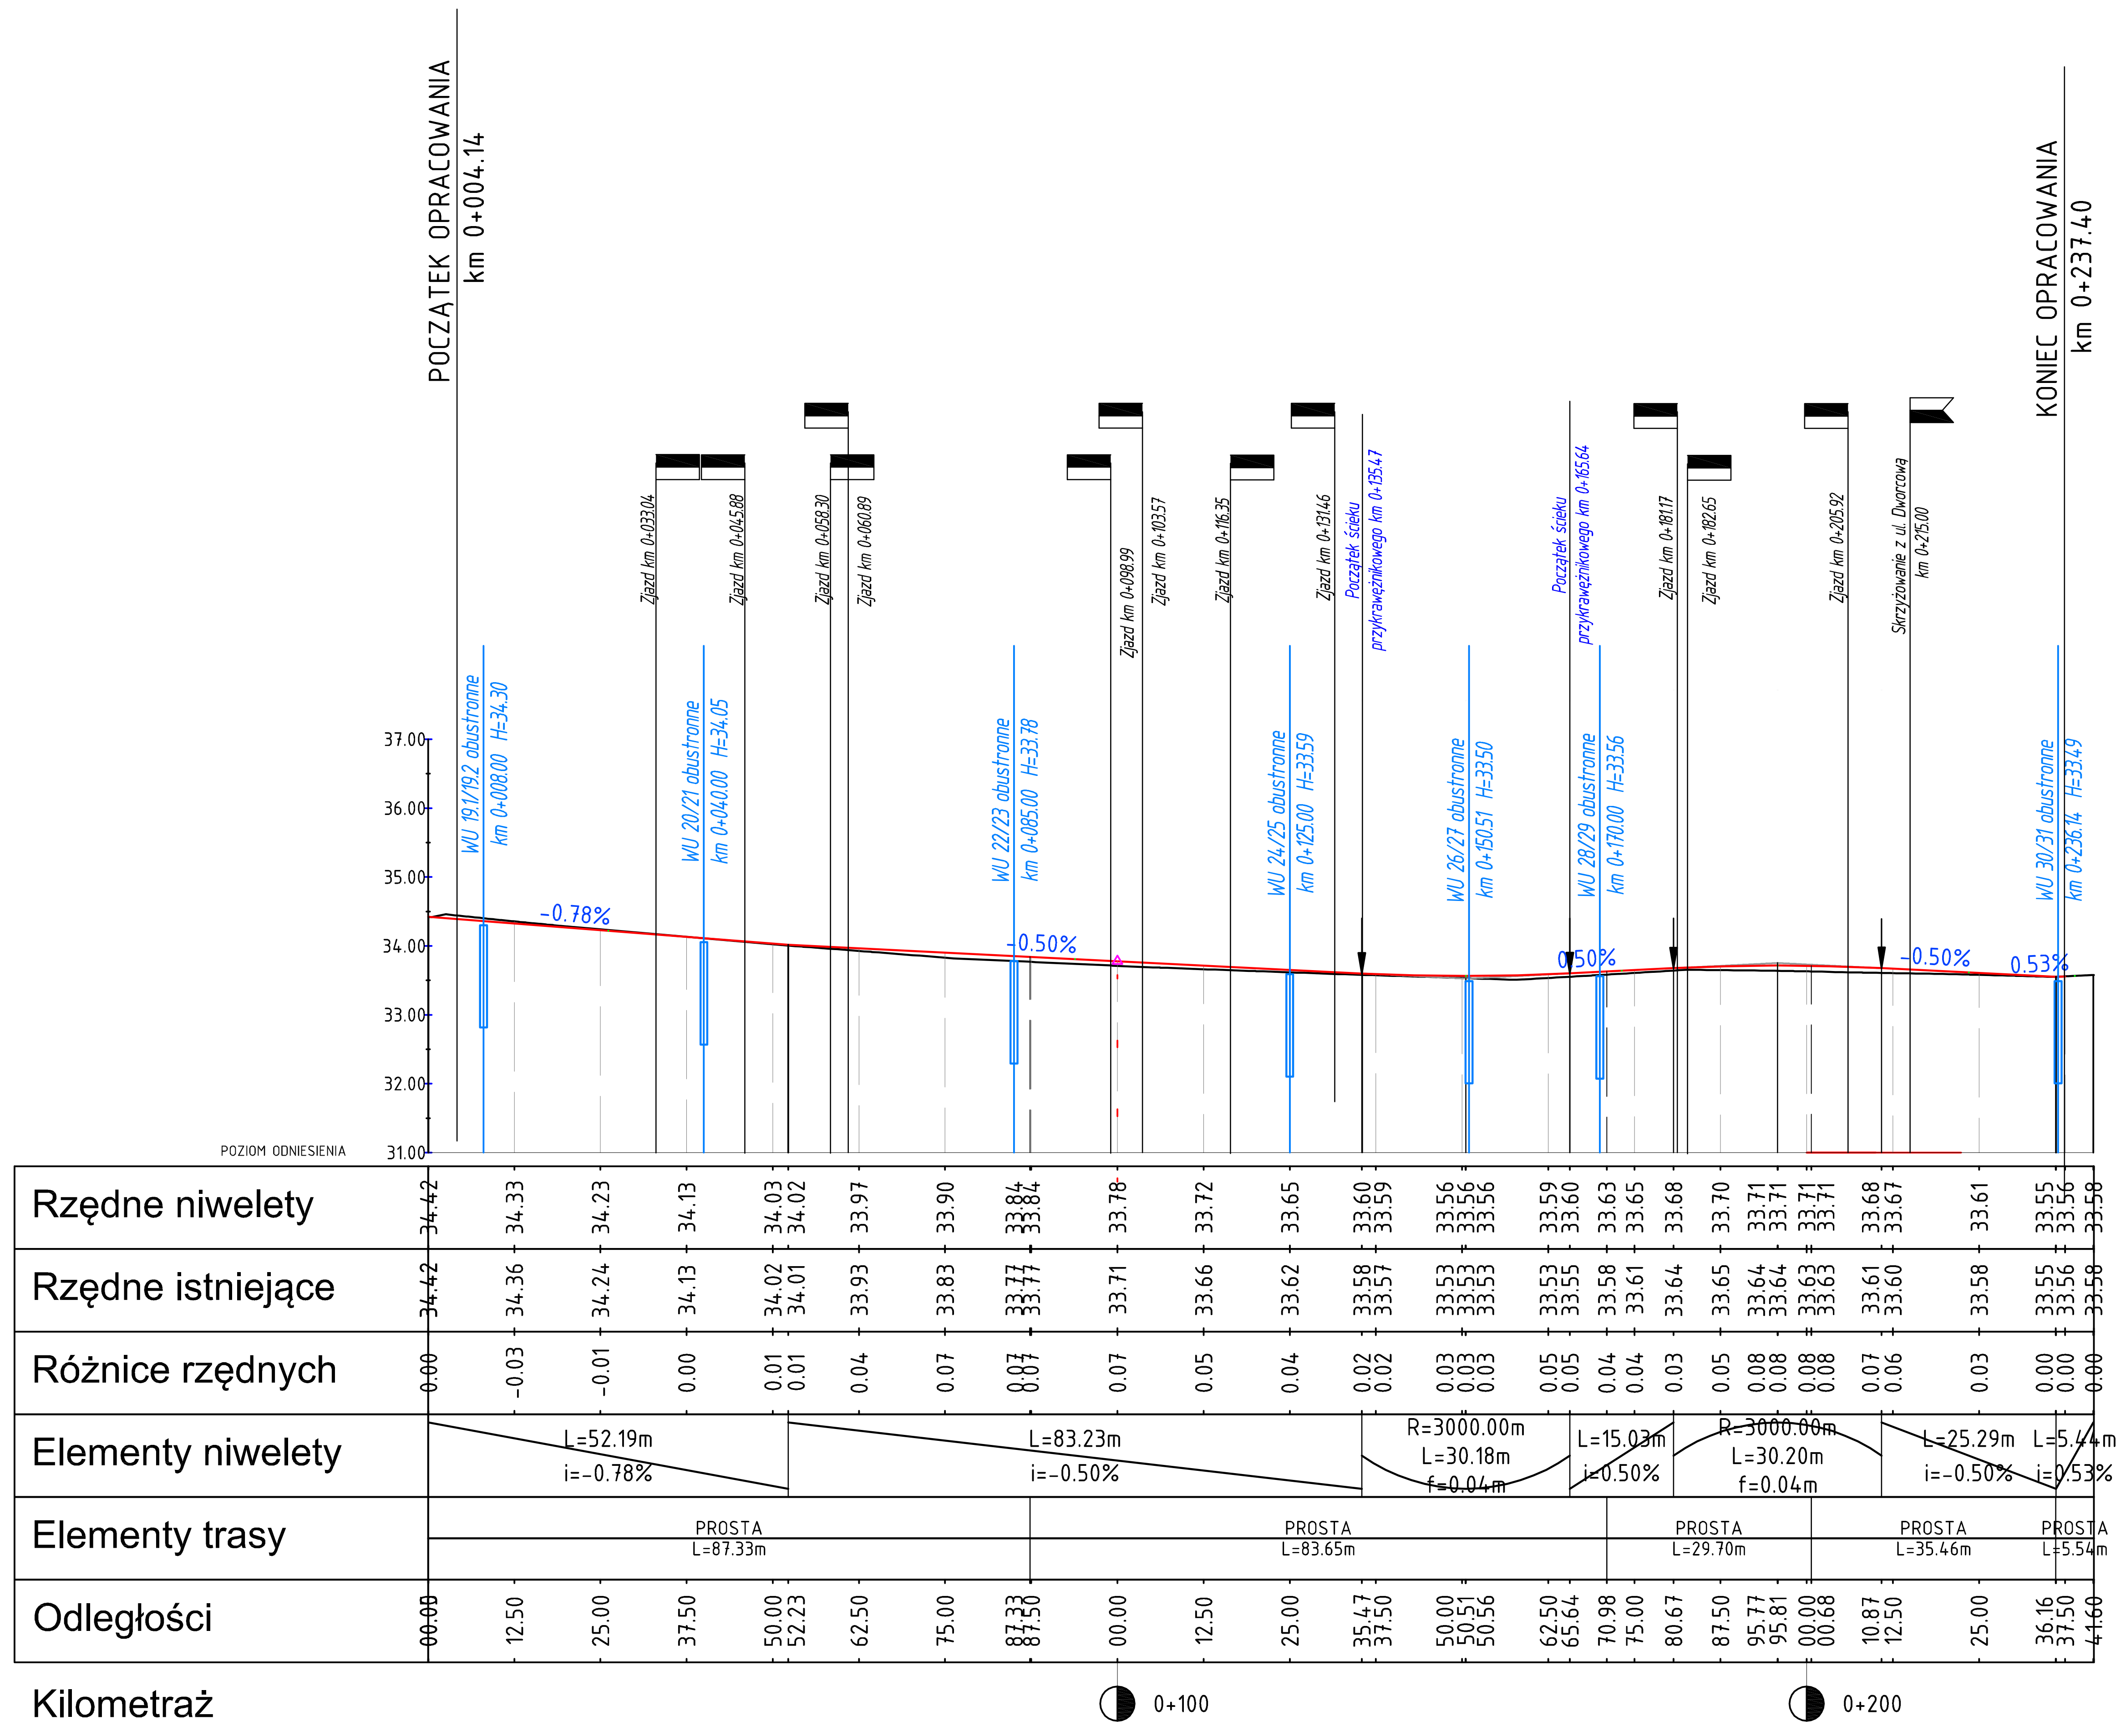

PRZEKROJE PODŁUŻNE

LCBP
LUBUSKIE CENTRUM BUDOWNICTWA PASYWNEGO
Michał Kruczkowski
Chwalęcice, ul. Żwirowa 204, 66-415 Kłodawa
tel. +48 882 604 288 e-mail: biuro@lcbp.pl, www.lcbp.pl

Inwestor: Gmina Stare Kurowo, ul. Daszyńskiego 1, 66 - 540 Stare Kurowo

Adres: Obręb Stare Kurowo, m. Stare Kurowo, dz. nr 121/3, 322, 329.

Obiekt: Przebudowa ul. Dworcowej i Żymierskiego w m. Stare Kurowo

Temat rys.: Przekroje podłużne

Funkcja	Tytuł, imię i nazwisko	Uprawnienia	Podpis	
Opracował	mgr inż. Michał Kruczkowski			Branża: DROGOWA
				Stadium: PROJEKT WYKONAWCZY
Projektant	mgr inż. Marcin Jurewicz	spec. drogowa ZAP/0074/POOD/15		Data: 20.01.2017 r.
Sprawdziła	mgr inż. Justyna Roman	spec. drogowa ZAP/0074/PWOD/10		Skala: 1:100/1000 Nr rys.: 4

Bez zgody autora rysunek nie może być wykorzystywany lub reprodukowany.