


WIDOK

/SCHODY, WYLOT KOLEKTORA/

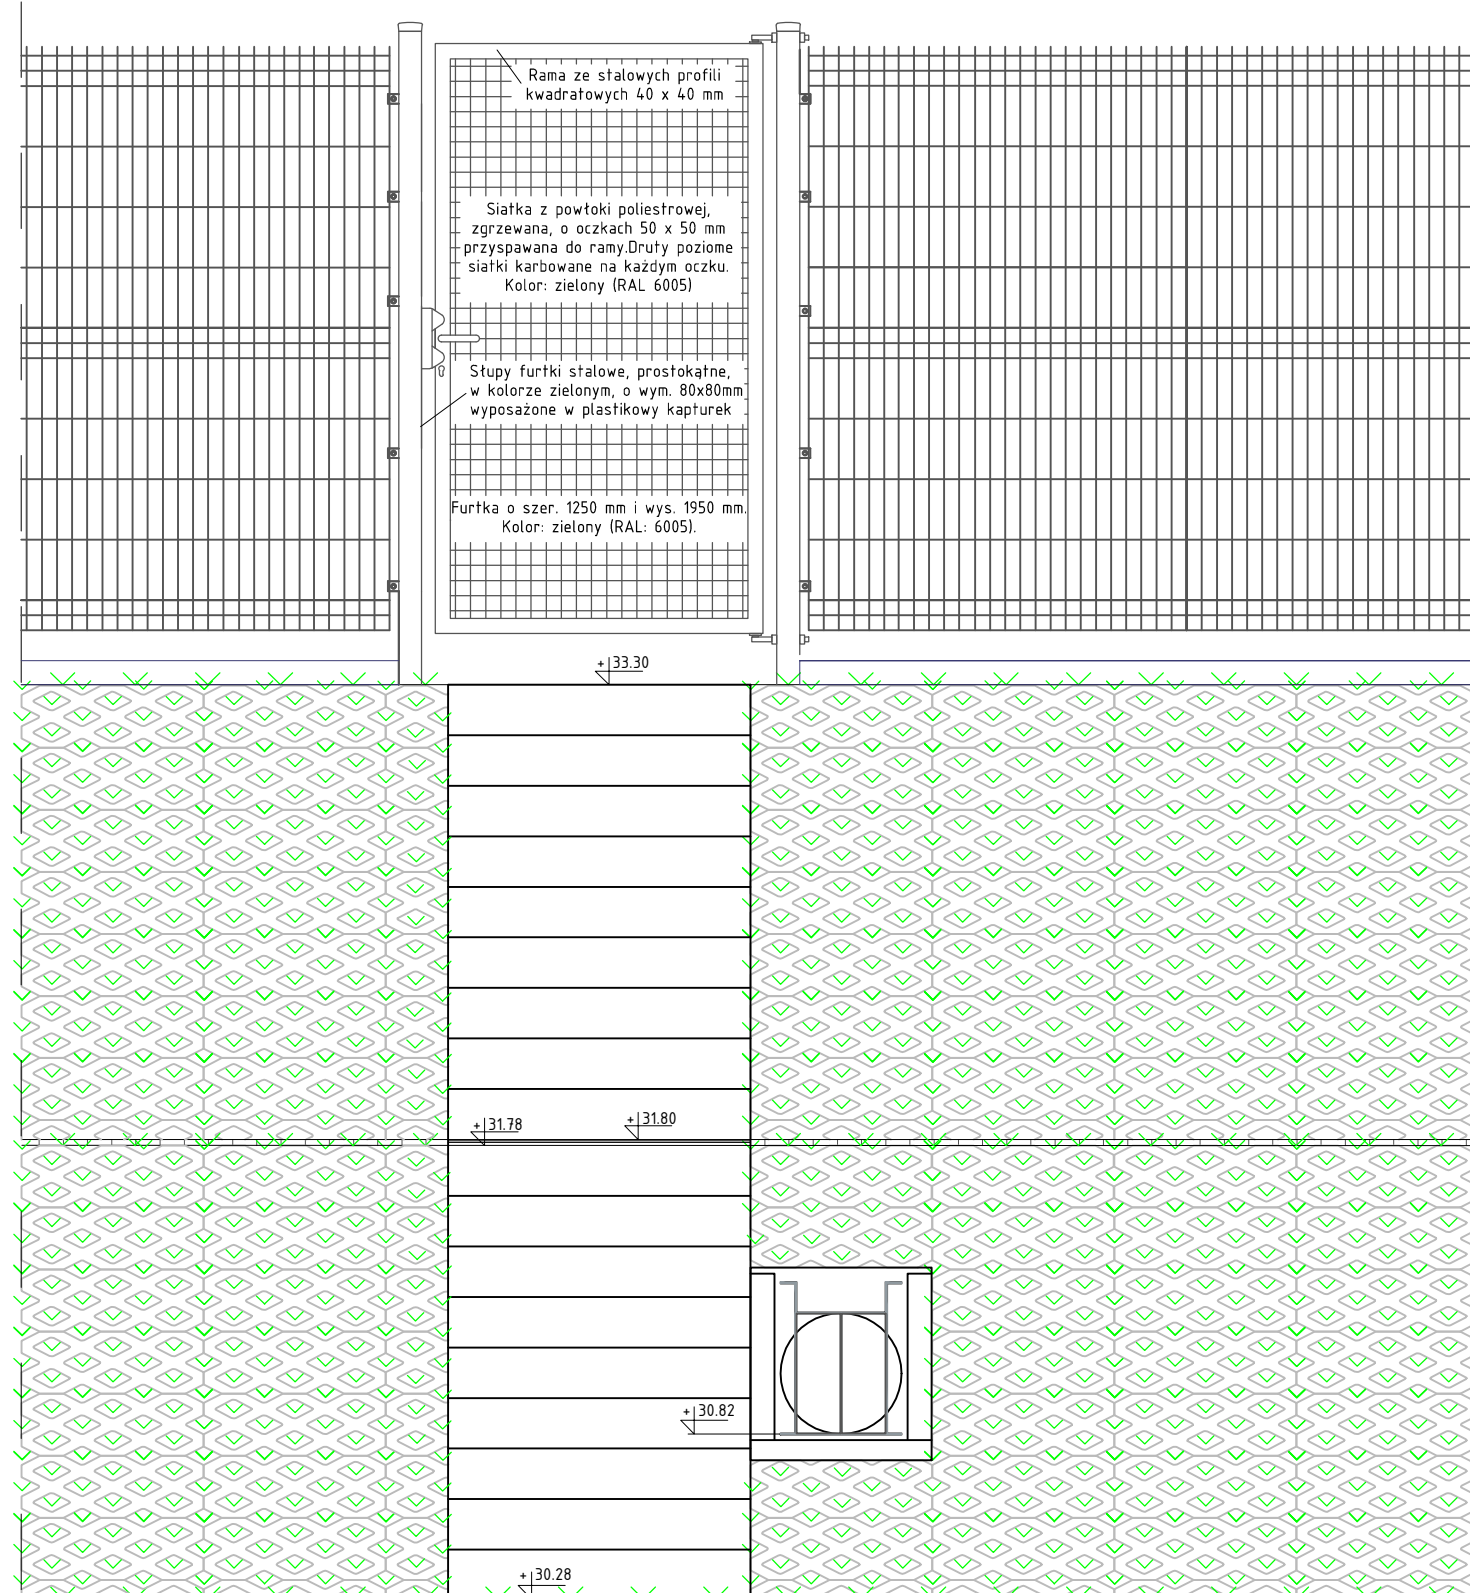

LUBUSKIE CENTRUM BUDOWNICTWA PASYWNEGO
Michał Kruczkowski
 Chwałęcice, ul. Żwirowa 204, 66-415 Kłodawa
 tel. +48 882 604 288 e-mail: biuro@lcbp.pl, www.lcbp.pl

Inwestor: Gmina Łęka Olsztyńska, ul. Żwirowa 204, 66-415 Kłodawa

Adres: ul. Żwirowa 204, 66-415 Kłodawa

Obiekt: Ulica Żwirowa, ul. Żwirowa 204, 66-415 Kłodawa

Temat rys.: Widok - schody, wylot kolektora

Funkcja	Tytuł, imię i nazwisko	Uprawnienia	Podpis
Opracowanie	Michał Kruczkowski		
Projektant	Michał Kruczkowski	LBS/0072/PBS/15	
Wykonawca	Michał Kruczkowski	LBS/0070/PWBS/15	

Branża: Sanitarna

Stadium: Projekt Budowlany

Data: 25.05.2017 r.

Skala: 1:25 Nr rys.: S6