


**PROFIL PODŁUŻNY KANALIZACJI SANITARNEJ - STARE KUROWO ULICA KOŚCIUSZKI**  
**SKALA 1:50/500**

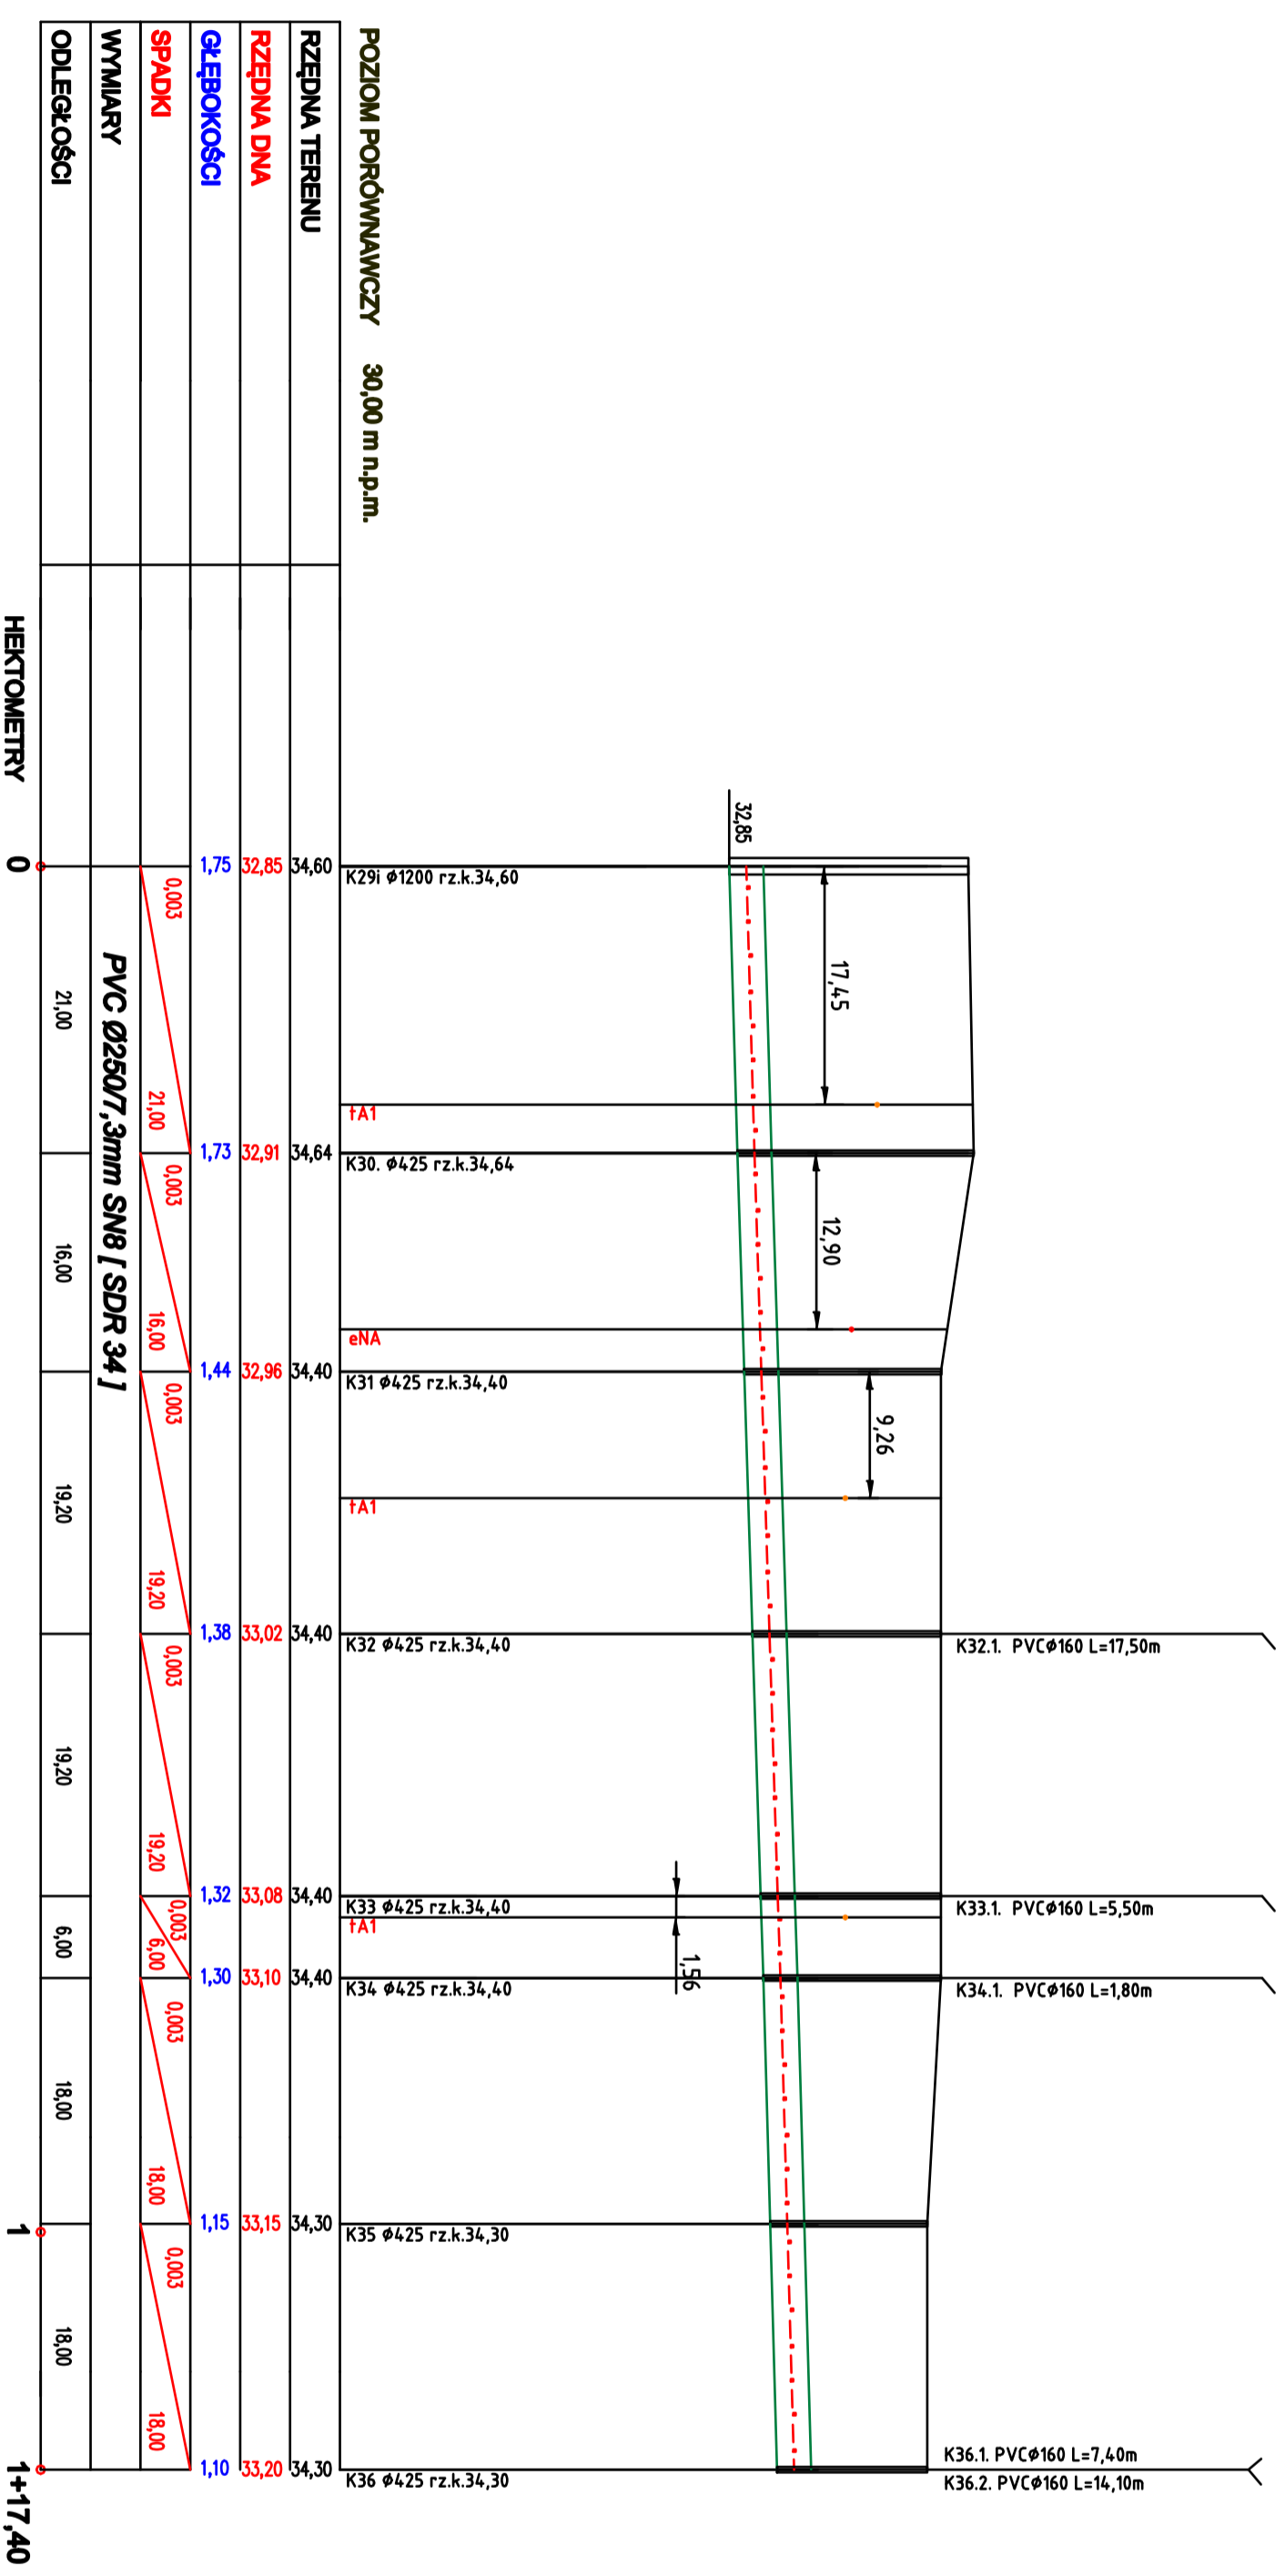

<b>JEDNOSTKA PROJEKTOWA</b>	Zakład Usług Projektowych <b>HYDROGSAN</b> ul. Karłowicza 20, 66 - 400 Gorzów Wlkp. tel. 508 210 701		
<b>INWESTOR</b>	GMINA STARE KUROWO Ul. Daszyńskiego 1 66-540 Stare Kurowo		
<b>TEMAT</b>	Budowa kanalizacji sanitarnej z przyłączami ulica Kościuski, łączna i leśna w Starym Kurowie		
<b>FAZA</b>	PROJEKT BUDOWLANY		
<b>BRANŻA</b>	SANITARNA		
<b>PROJEKTANT</b>	Imię i nazwisko Ingr. Inż. Bolestaw Hasek	Uprawnienia upr. nr 1066/94/GW do projektowania w specjalności kanalizacyjno-sanitarnej	Data 10.01.2016
<b>RYSUNEK</b>	Profil podłużny kanalizacji sanitarnej		
<b>DATA</b>	10.01.2016	<b>SKALA</b>	1:50/500
	<b>NR</b>	3.4.	<b>ARKUSZ</b>
			1.