


PROFIL PODŁUŻNY KANALIZACJI SANITARNEJ - STARE KUROWO ULICA LEŚNA - KOŚCIUSZKI
SKALA 1:50/500

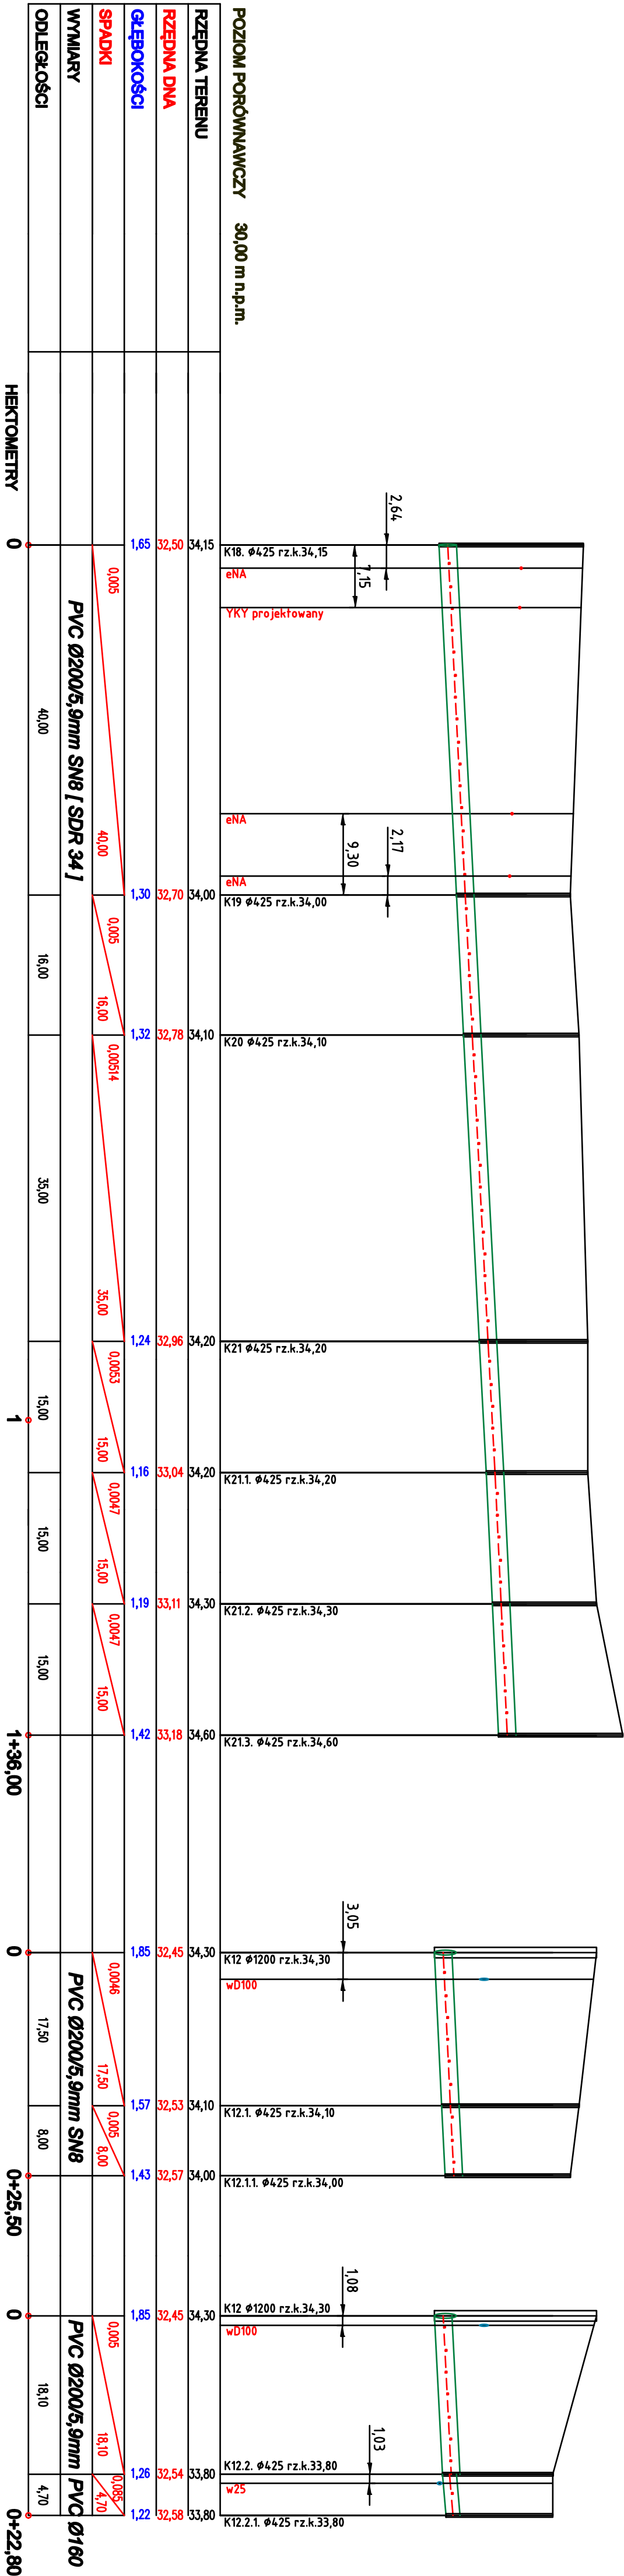

JEDNOSTKA PROJEKTOWA	Zakład Usług Projektowych HYDROOSAN ul. Karłowicza 20, 66 - 400 Gorzów Wlkp. tel. 508 210 701		
INWESTOR	GMINA STARE KUROWO Ul. Daszyńskiego 1 66-540 Stare Kurowo		
TEMAT	Budowa kanalizacji sanitarnej z przyłączami ulica Kościuszk, łączna i Leśna w Starym Kurowie		
RAZA	PROJEKT BUDOWLANY		
BRANŻA	SANITARNA		
Projektant	Imię i nazwisko mgr inż. Dariusz Hlasek	Utworzenia upr. nr 1066/94/Gw w zawodzie inżyniera sanitarnego	Data 10.01.2016
Projektant	Profil podłużny kanalizacji sanitarnej		
DATA	10.01.2016	SKALA	1:50/500
		NR	3.5.
		ARQUSZ	1.