PRZEJŚCIE KANALIZACJI SANITARNEJ
POD DROGĄ WOJ. NR 156 W KM 57+435
W STARYM KUROWIE SKALA 1:50/100

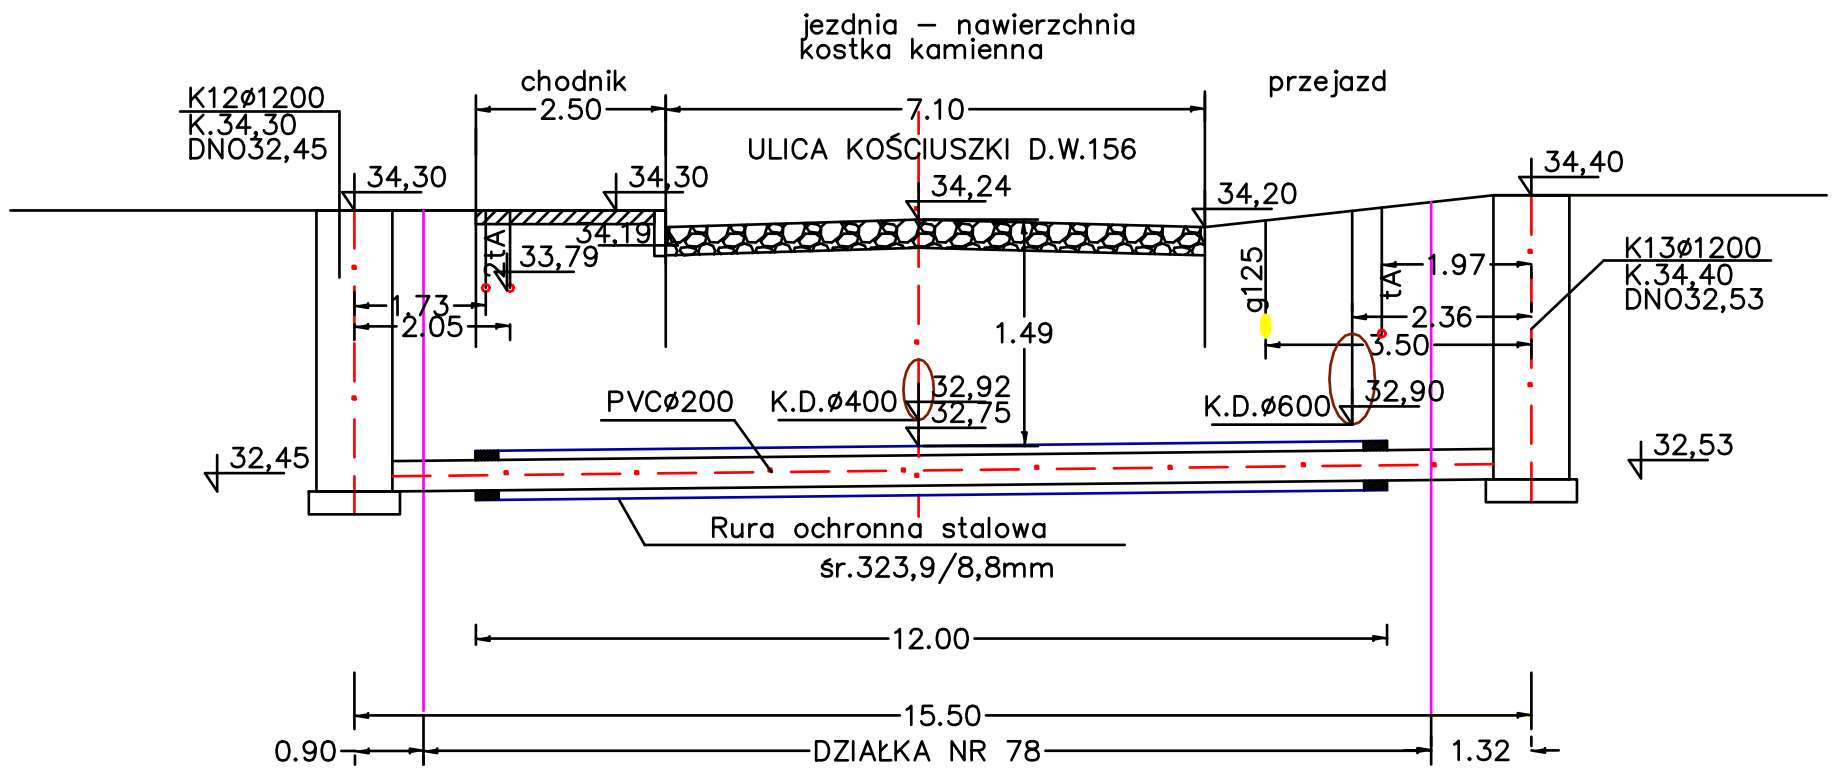

JEDNOSTKA PROJEKTOWA	Zakład Usług Projektowych HYDROGSAN ul. Krańcowa 20, 66 - 400 Gorzów Wlkp. tel. 508 210 701			
INWESTOR	GMINA STARE KUROWO Ul. Daszyńskiego 1 66-540 Stare Kurowo			
TEMAT	Budowa kanalizacji sanitarnej z przyłączami ulica Kościuszki , Łączna i Leśna w Starym Kurowie			
FAZA	PROJEKT BUDOWLANY			
BRANŻA	SANITARNA			
Funkcja	Imię i nazwisko	Uprawnienia	Data	Podpis
PROJEKTANT	mgr inż. Bolesław Haszto	upr. nr 106a/94/Gw do projektowania w specjalności instalacyjno-inżynieryjnej	10.01.2016	
RYSUNEK	Przejście k.s. pod D.W. 156 na działce 78			
DATA: 10.01.2016	SKALA: 1:50/100	NR: 4.	ARKUSZ: 1.	