Numer obwodu	01	02	03	04	05	06	07	08	09	10	11	12	13	14	15	16	17	18	19	20	21	22	23	24	25	26	27	28	29	30	31	32	33	34	35	36	37	38	39	40	41	42	43	44	45	46	47	48	49
Nazwa odbioru	ZASILANIE PODSTAWOWE 1 ZK	UKŁAD SZR	ZASILANIE REZERWOWE 2 ZK	ZASILANIE AGREGAT	OGRZEWANIE PRZESYŁU	BATERIA KONDENSATORÓW	ZASILANIE TECHNOLOGIA	ZASILANIE SZAFA S-2	ZASILANIE SZAFA STACJI CHEMICZNEJ OB. 2	POMPA OSADU 1 OB. 11	POMPA OSADU 2 OB. 11	MIESZADŁO OB. 5	MIESZADŁO OB. 3	STACJA CHEMICZNA Z WENTYLATOREM	SZAFA S-4 NAPĘD KRATY SCHODKOWEJ	POMPA ŚCIEKÓW 1 OB.7	POMPA ŚCIEKÓW 2 OB.7	ZASUWA 1 OB. 4	ZASUWA 2 OB.4	ZASUWA 3 OB.4	ZASUWA 4 OB.4	NAPĘD BLOK BIOL. OB. 9	MIESZADŁO OB. 9	MIESZADŁO OB. 9	SZAFA 7 FALOWNIKI S-II W OB. 8	POMPA KONDENSATU 1 W OB. 8	POMPA KONDENSATU 1 W OB. 8	ZASILANIE AKPA	POMAR CIEPŁ KOMBINATRACJA	ZASILANIE GNIA GRZEJ.KOTŁOWNI 1 W OB. 6	ZASILANIE GNIA GRZEJ.KOTŁOWNI 2 W OB. 6	ZASILANIE GNIA GRZEJ.KOTŁOWNI 3 W OB. 6	ZASILANIE GNIA GRZEJ.KOTŁOWNI 4 W OB. 8	ZASILANIE GNIA GRZEJ.KOTŁOWNI 5 W OB. 8	ZASILANIE GNIA GRZEJ.KOTŁOWNI 6 W OB. 8	ZASILANIE GNIA GRZEJ.KOTŁOWNI 7 W OB. 8	ZASILANIE GNIA GRZEJ.KOTŁOWNI 8 W OB. 8	ZASILANIE OMNIZJA 400V W OB. 8	ZASILANIE OMNIZJA 400V W OB. 8	ZASILANIE OMNIZJA 400V W OB. 8	ZASILANIE OMNIZJA 400V W OB. 8	ZASILANIE OGNIOWE OGN. 1 W OB. 8	ZASILANIE OGNIOWE OGN. 2 W OB. 8	ZASILANIE OGNIOWE OGN. 3 W OB. 8	ZASILANIE OGNIOWE OGN. 4 W OB. 8	ZASILANIE OGNIOWE ZEWNĘTRZNE	ZASILANIE ROZDZIELNICA TS-2 W OB. 2	ZASILANIE ROZDZIELNICA TS-4 W OB. 6	ZASILANIE ROZDZIELNICA TS-17	ZASILANIE STACJI OPERATORSKIEJ
Moc zainstalowana								15,5kW	0,05kW	2,4kW	2,4kW	2,2kW	1,5kW	0,18kW	0,37kW	4,2kW	4,2kW	0,37kW	0,37kW	0,37kW	0,37kW	0,37kW	1,5kW	2kW	2kW	30kW	0,25kW	0,25kW	1kW		3,3kW	3,3kW	4kW	1,5kW	1,5kW	1,5kW	250VA										2,2kW	2,3kW	2,3kW	
Przekrój przewodu	1KY4x50mm2		1KY4x95mm2	1KY4x50mm2				1KY 5x16	1KY 5x4	1KAY 5x4	1KY 5x4	1KY 5x4	1KY 5x4	1KY 5x4	1KY 5x4	1KY 5x4	1KY 5x4	1KY 5x4	1KY 5x4	1KY 5x4	1KY 5x4	1KY 5x4	1KY 5x4	1KY 5x4	1KY 5x4	1KY 5x16	1KY 5x2,5	1KY 5x2,5		1DY 3x2,5	1DY 3x2,5	1DY 3x4	1DY 3x2,5	1DY 3x2,5	1DY 3x2,5	1DY 3x2,5	1DY 2x2,5	1DY 5x6	1DY 5x6	1DY 5x6	1DY 5x6	1DY 3x1,5	1DY 3x1,5	1DY 3x1,5	1DY 3x1,5	1KAY 5X10	1KY 5X4	1KY 5X4	1KY 4x2,5

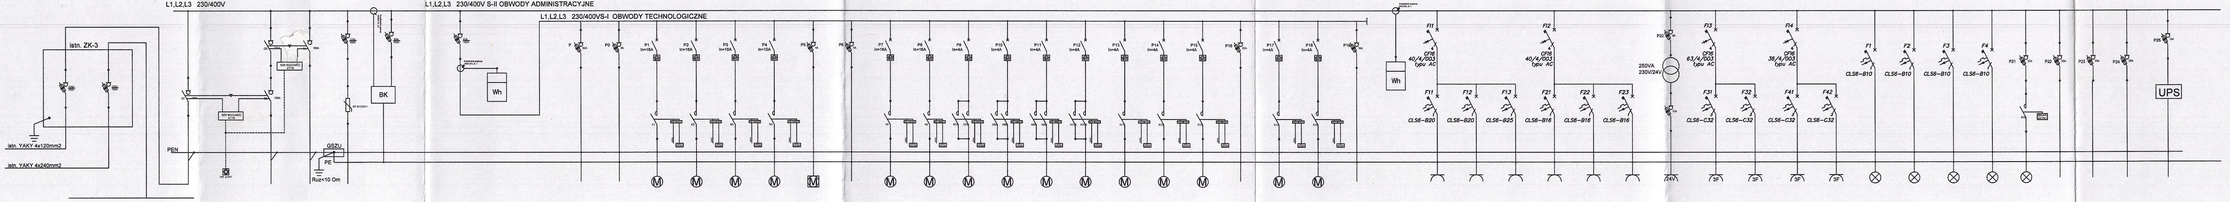

Projektował:	mgr inż. Jan Dwojewski
Opracował:	inż. Tomasz Krawczyk inż. Dominik Michalczyk

Obiekt:
Przebudowa istniejącej wewnętrznej instalacji elektrycznej i układu automatyki w ramach modernizacji oczyszczalni ścieków wraz z budową kanały nad potokami osadowymi i stacji odwodnienia osadu wraz z niezbędną infrastruktura.

Stadium: P.B.

Branża: Elektryczna

Adres inwestycji: Obręb Stare Kurowo dz. nr 448, 450, 452/3

Inwestor: Gmina Stare kurowo ul. Daszyńskiego 1 66-540 Stare Kurowo

Rysunek: Rozdzielnica RG - schemat

Nr rys. E-8

Skala: 1:50

Miejsce i data: Gorzów Wlkp 07.2016 r.

Proj. nr: