


Numer obwodu	01	02	03	04	05	06
Nazwa odbioru	ZASILANIE Z RG	KONTROLA NAPIĘCIA	OŚWIETLENIE	GNAZDA 230V	ZASILANIE GRZEJNIK	ZASILANIE OBIEKT NR 5
Przekrój przewodu	YKY 5x4		YDY 3x1,5	YDY 3x2,5	YDY 3x2,5	YDY 3x2,5

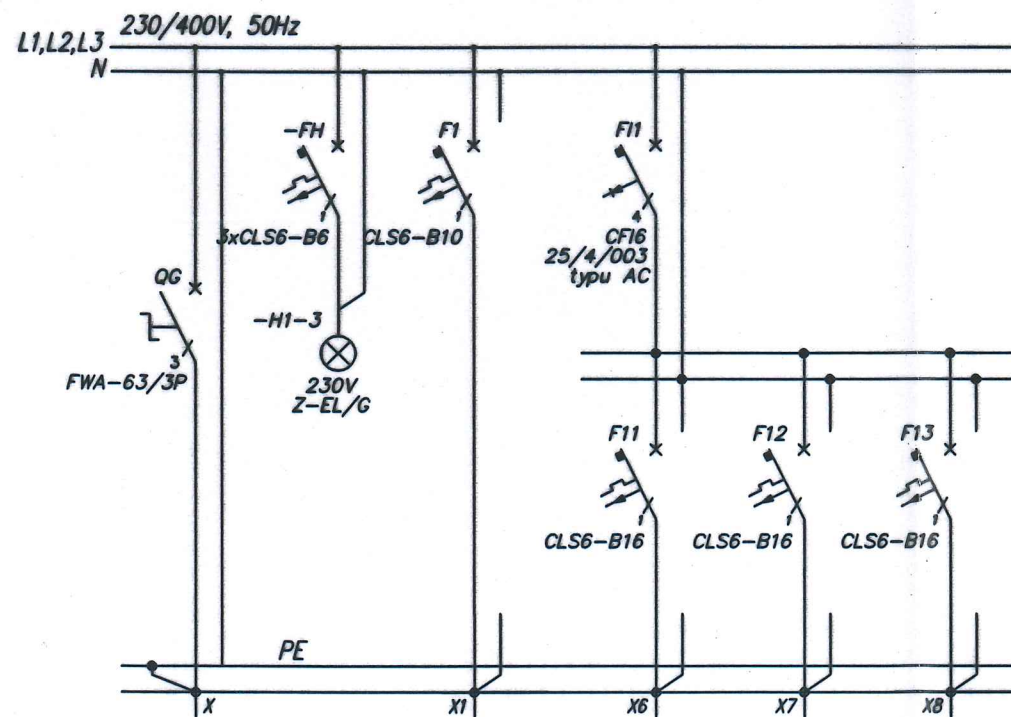

CENTRUM OBSŁUGI BUDOWNICTWA

COB

ELEKTRO-INSTAL-GLOB. Sp. z o.o.
 66-400 Gorzów Wielkopolski ul. Kostrzyńska 89
 NIP: 599-307-44-98
 Tel./fax: 095 725 01 81 gsm.: 691 960 029
 e-mail: biuro@cobinvest.pl

ELEKTRO-INSTAL-GLOB. Sp. z o.o.


Projektował:	mgr inż. Jan Dwojewski	Podpis:
Opracował:	inż. Tomasz Krawczyk inż. Dominik Michalczyk	

Obiekt:	Przebudowa istniejącej wewnętrznej instalacji elektrycznej i układu automatyki w ramach modernizacji oczyszczalni ścieków wraz z budową wiaty nad poletkami osadowymi i stacji odwadniania osadu wraz z niezbędną infrastrukturą.	Stadium:	P.B.
Branża:	Elektryczna		

Adres inwestycji:	Obwód Stare Kurowo dz. nr 448, 450, 452/3	Inwestor:	Gmina Stare kurowo ul. Daszyńskiego 1 66-540 Stare Kurowo
-------------------	--	-----------	---

Rysunek:	Rozdzielnica TB-6 - schemat	Nr rys.:	E-9
Skala:	1:50	Miejsce i data:	Gorzów Wlkp 07.2016 r.
		Proj. nr:	

Numer obwodu	01		02		03		04		05	
Nazwa odbioru	ZASILANIE Z RG		DMUCHAWA 1 PRACUJĄCA		DMUCHAWA 2 PRACUJĄCA		DMUCHAWA 3 REZERWOWA		REZERWA	
Moc zainstalowana			7,5kW		7,5kW		7,5kW			
Przekrój przewodu	YKY 5x16		4x6		4x6		4x6			

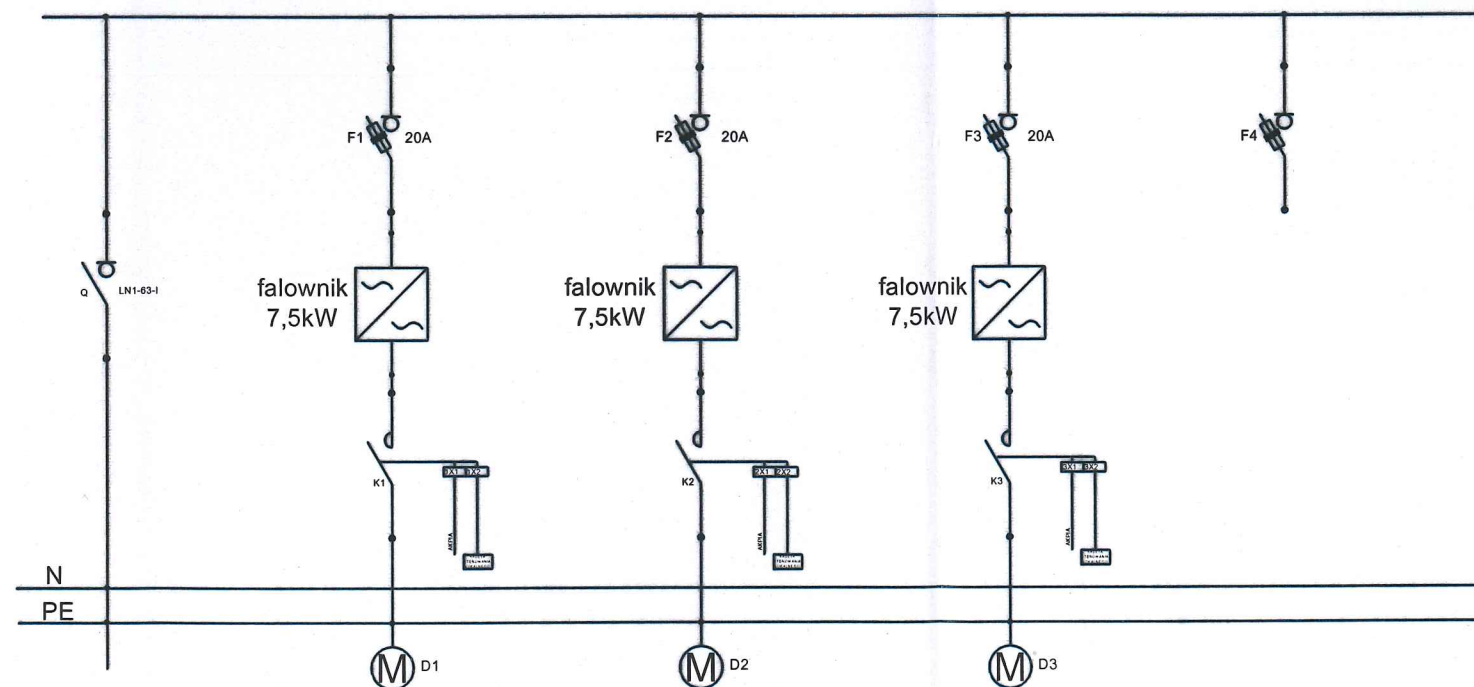

CENTRUM OBSŁUGI BUDOWNICTWA

COB

ELEKTRO-INSTAL-GLOB. Sp. z o.o.
66-400 Gorzów Wielkopolski ul. Kostrzyńska 89
NIP: 889-307-44-88
Tel./fax: 095 725 01 81 gsm.: 691 960 029
e-mail: biuro@cobinvest.pl

ELEKTRO-INSTAL-GLOB. Sp. z o.o.


Projektował:	mgr inż. Jan Dwojewski	Podpis
Opracował:	inż. Tomasz Krawczyk inż. Dominik Michalczyk	<i>Michalczyk</i>

Obiekt:	Stadium:
Przebudowa istniejącej wewnętrznej instalacji elektrycznej i układu automatyki w ramach modernizacji oczyszczalni ścieków wraz z budową wiaty nad poletkami osadowymi i stacji odwadniania osadu wraz z niezbędną infrastrukturą.	P.B.
Branża: Elektryczna	


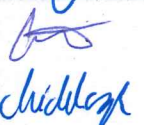
Adres inwestycji:	Inwestor:
Obręb Stare Kurowo dz. nr 448, 450, 452/3	Gmina Stare kurowo ul. Daszyńskiego 1 66-540 Stare Kurowo

Rysunek:	Nr rys.:
Rozdzielnica S-8 - schemat	E-10
Skala:	Miejsce i data:
1:50	Gorzów Wlkp 07.2016 r.
	Proj. nr:

Numer obwodu	01	02	03	04	05
Nazwa odbioru	ZASILANIE Z RG	KONTROLA NAPIĘCIA	OŚWIETLENIE	ZASILANIE GRZEJNIK	GNIAZDA 230V
Przekrój przewodu	YKY 5x4		YDY 3x1,5	YDY 3x2,5	YDY 3x2,5

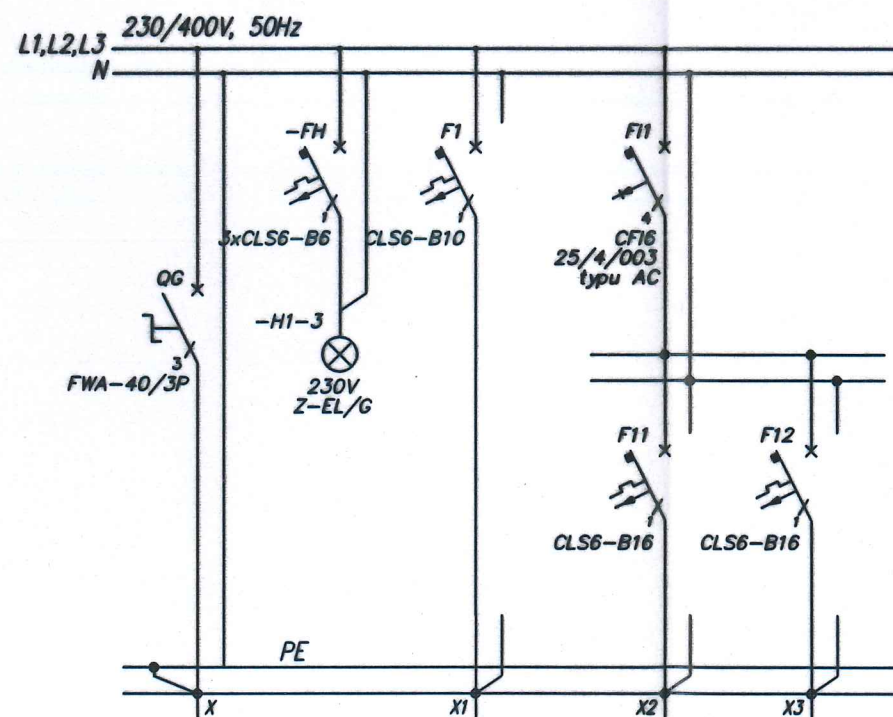


COB
 ELEKTRO-INSTAL-GLOB. Sp. z o.o.
 66-400 Gorzów Wielkopolski ul. Kostrzyńska 89
 NIP: 599-307-44-88
 Tel./fax: 095 725 01 81 GSM: 691 960 029
 e-mail: biuro@cobinvest.pl
 ELEKTRO-INSTAL-GLOB. Sp. z o.o.


		Podpis
Projektował:	mgr inż. Jan Dwojewski	
Opracował:	inż. Tomasz Krawczyk inż. Dominik Michalczyk	

Obiekt: Przebudowa istniejącej wewnętrznej instalacji elektrycznej i układu automatyki w ramach modernizacji oczyszczalni ścieków wraz z budową wiaty nad poletkami osadowymi i stacji odwadniania osadu wraz z niezbędną infrastrukturą.	Stadium: P.B.
Branża: Elektryczna	

Adres inwestycji: Obręb Stare Kurowo dz. nr 448, 450, 452/3	Inwestor: Gmina Stare kurowo ul. Daszyńskiego 1 66-540 Stare Kurowo
--	---

Rysunek: Rozdzielnica TB-2 - schemat	Nr rys.: E-11
Skala: 1:50	Miejsce i data: Gorzów Wlkp 07.2016 r.
Proj. nr.:	

Numer obwodu	01	02	03	04	05
Nazwa odbioru	ZASILANIE Z RG	KONTROLA NAPIĘCIA	OŚWIETLENIE	ZASILANIE GRZEJNIK	GMAZDA 230V
Przekrój przewodu	YKY 5x4		YDY 3x1,5	YDY 3x2,5	YDY 3x2,5

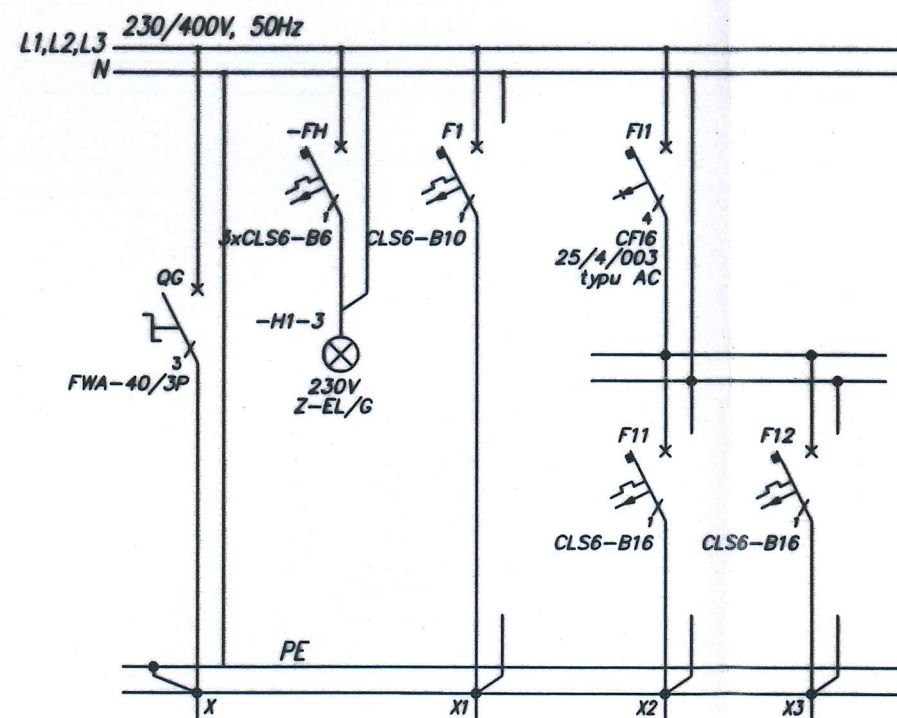

CENTRUM OBSŁUGI BUDOWNICTWA

COB

ELEKTRO-INSTAL-GLOB. Sp. z o.o.
 66-400 Gorzów Wielkopolski ul. Kostrzyńska 89
 NIP: 599-307-44-88
 Tel./fax: 095 725 01 81 GSM: 691 960 029
 e-mail: biuro@cobinvest.pl

ELEKTRO-INSTAL-GLOB. Sp. z o.o.


Projektował:	mgr inż. Jan Dwojewski	Podpis:
Opracował:	inż. Tomasz Krawczyk inż. Dominik Michalczyk	

Obiekt:	Przebudowa istniejącej wewnętrznej instalacji elektrycznej i układu automatyki w ramach modernizacji oczyszczalni ścieków wraz z budową wiaty nad poletkami osadowymi i stacji odwadniania osadu wraz z niezbędną infrastrukturą.	Stadium:
Branża:	Elektryczna	P.B.

Adres inwestycji:	Obwód Stare Kurowo dz. nr 448, 450, 452/3	Inwestor:	Gmina Stare kurowo ul. Daszyńskiego 1 66-540 Stare Kurowo
-------------------	--	-----------	---

Rysunek:	Rozdzielnica TB-11 - schemat	Nr rys.:	E-12
Skala:	1:50	Miejsce i data:	Gorzów Wlkp 07.2016 r.
		Proj. nr:	

Numer obwodu	01	02	05
Nazwa odbioru	ZASILANIE Z RG	ZASILANIE WRÓWKA DEKANT.	ZASILANIE STACJA POLIMERU
Moc zainstalowana		15kW	0,5kW
Przekrój przewodu	YKY 5x16	5x16	5x4

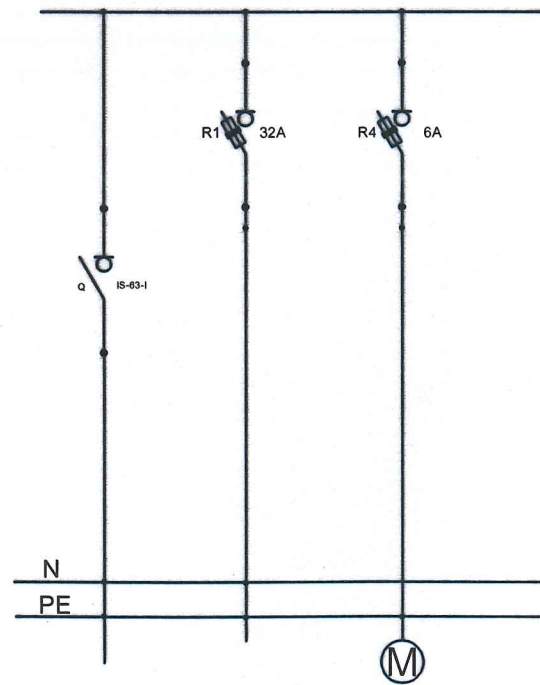

CENTRUM OBSŁUGI BUDOWNICTWA
COB
 ELEKTRO-INSTAL-GLOB. Sp. z o.o.
 66-400 Gorzów Wielkopolski ul. Kostrzyńska 89
 NIP: 599-307-44-88
 Tel./fax: 095 725 01 81 GSM.: 691 960 029
 e-mail: biuro@cobinvest.pl
 ELEKTRO-INSTAL-GLOB. Sp. z o.o.

Projektował:	mgr inż. Jan Dwojewski	Podpis
Opracował:	inż. Tomasz Krawczyk inż. Dominik Michalczyk	<i>Michalczyk</i>

Obiekt:	Przebudowa istniejącej wewnętrznej instalacji elektrycznej i układu automatyki w ramach modernizacji oczyszczalni ścieków wraz z budową wiaty nad poletkami osadowymi i stacji odwadniania osadu wraz z niezbędną infrastrukturą.	Stadium:	P.B.
Branża:	Elektryczna		

Adres inwestycji:	Obręb Stare Kurowo dz. nr 448, 450, 452/3	Inwestor:	Gmina Stare kurowo ul. Daszyńskiego 1 66-540 Stare Kurowo
-------------------	--	-----------	---

Rysunek:	Rozdzielnica S-2 - schemat	Nr rys.:	E-13
Skala:	1:50	Miejsce i data:	Gorzów Wlkp 07.2016 r.
		Proj. nr:	