



Węzeł	25	26	27	28	29	30	31	32	33	34	35	36
Rzędna terenu istn. [m n.p.m.]	66,05	66,91	67,69	69,03	71,59	73,48	73,50	75,56	75,93	75,78	75,13	74,90
Rzędna dna rury [m n.p.m.]	64,66	65,52	66,30	67,64	70,20	72,09	73,50	74,15	74,52	74,37	73,72	73,49
Zagłębienie [m]	1,50	1,50	1,50	1,50	1,50	1,50	1,50	1,50	1,50	1,50	1,50	1,50
Material, Średnica/Spadek [%]	PE110	PE110	PE110	PE110	PE110	PE90	PE90	PE90	PE90	PE90	PE90	PE90
Odległość [m]	1594,10	1624,50	1654,20	1693,70	1762,90	1804,50	1807,60	1855,30	1874,50	1924,50	1946,10	2004,10
Długość [m]	30,40	29,70	39,50	17	69,20	42,00	47,70	19,30	50,20	21,30	58,00	20
Hektometr	15,94	16	17	18	19	20	+0,89					

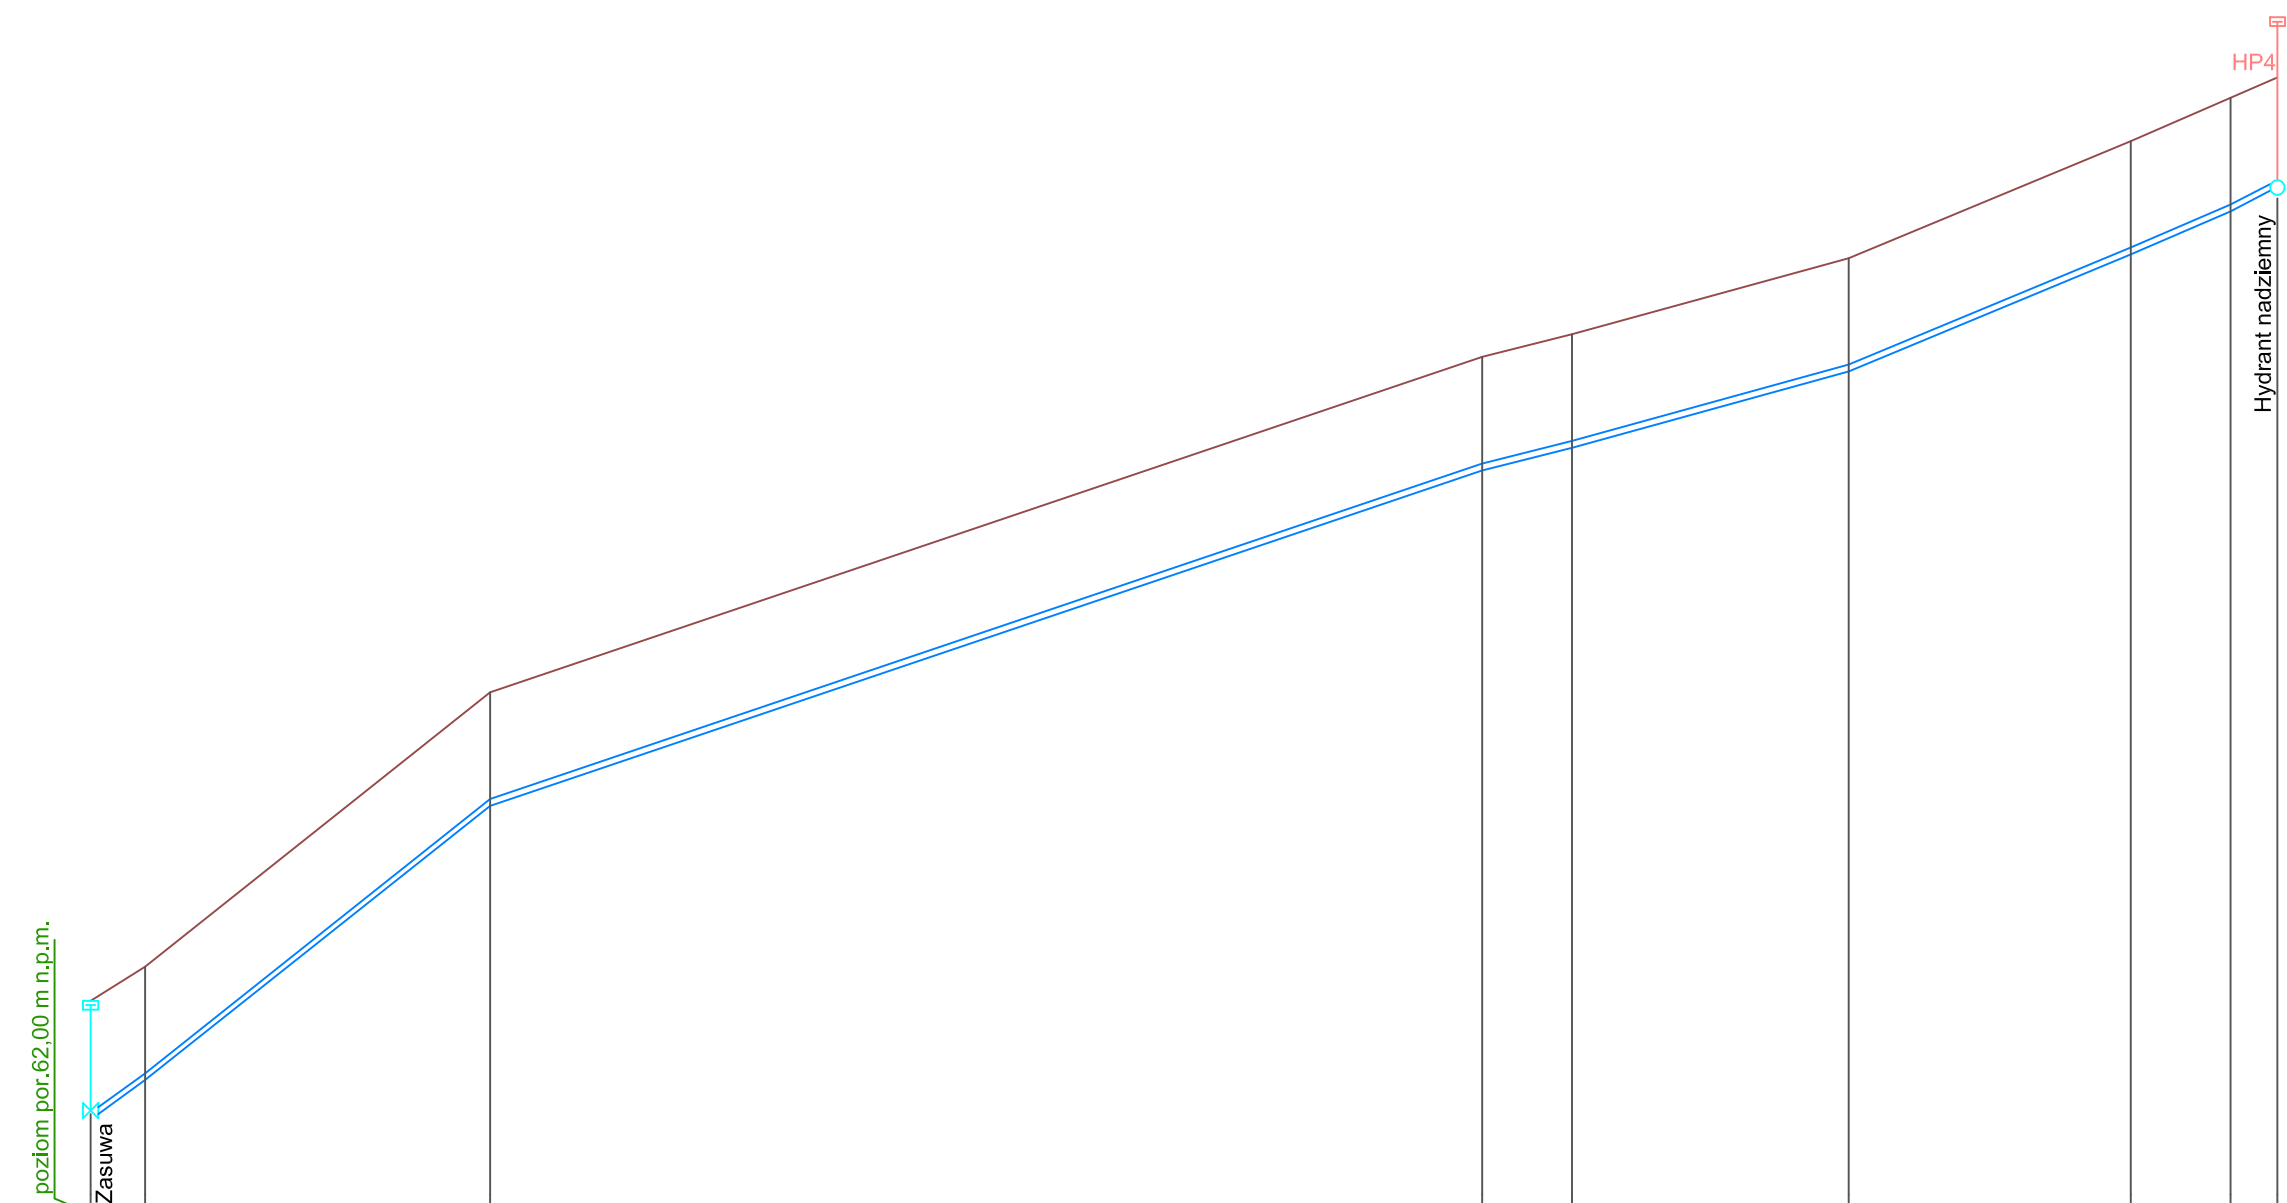

Węzeł	37	38	39	40	41	42	43	44
Rzędna terenu istn. [m n.p.m.]	65,27	68,90	73,34	73,64	74,65	76,20	76,77	77,04
Rzędna dna rury [m n.p.m.]	63,41	67,49	71,93	72,23	73,24	74,79	75,36	75,63
Zagłębienie [m]	1,50	1,50	1,50	1,50	1,50	1,50	1,50	1,50
Material, Średnica/Spadek [%]	PE90	PE90	PE90	PE90	PE90	PE90	PE90	PE90
Odległość [m]	6,25	7,94	3,38	2,52	2,76	4,15	4,32	3,35
Długość [m]	7,20	45,70	11,90	36,60	37,37	13,20	6,20	289,47
Hektometr	0	1	2	+0,89				

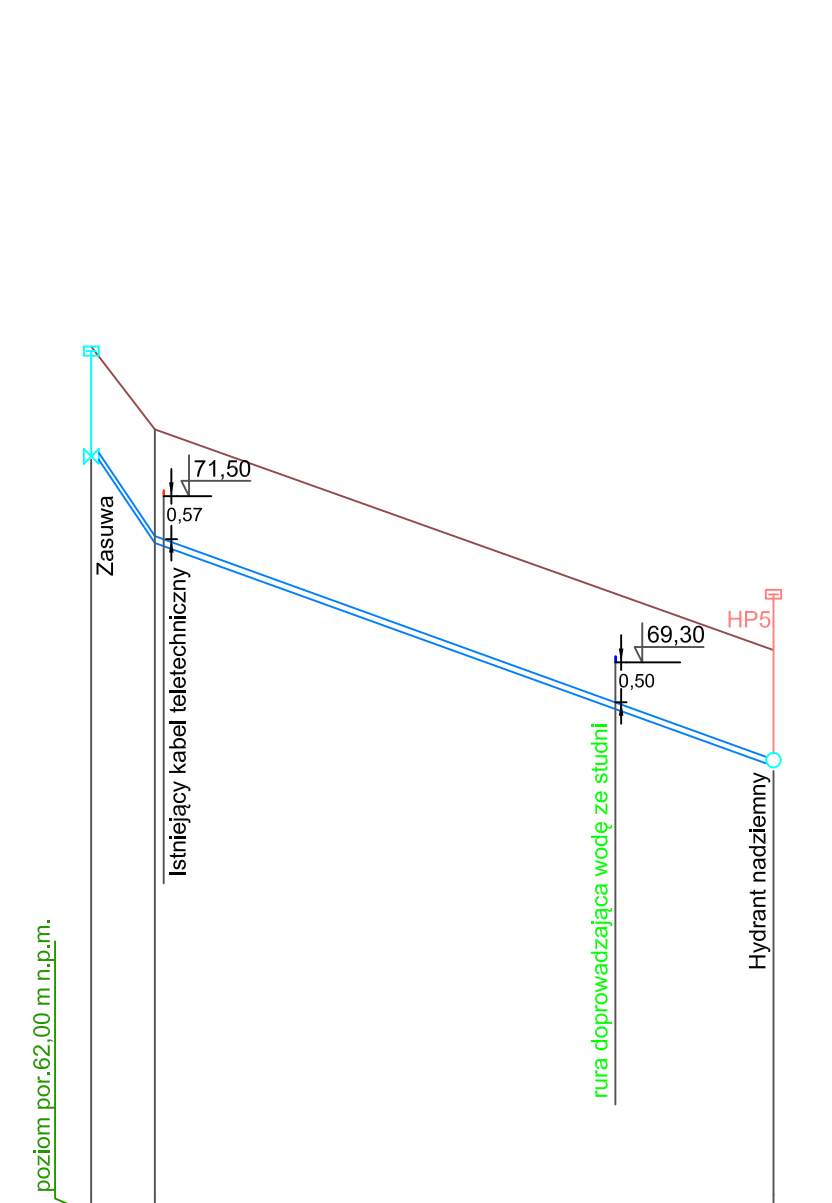

Węzeł	30	45	46
Rzędna terenu istn. [m n.p.m.]	73,48	72,38	69,46
Rzędna dna rury [m n.p.m.]	72,09	70,93	68,80
Zagłębienie [m]	1,50	1,50	1,50
Material, Średnica/Spadek [%]	PE90	PE90	PE90
Odległość [m]	8,40	9,60	69,40
Długość [m]	8,40	81,90	90,30
Hektometr	0	+0,90	

**KRZYSZTOF OZGA - PROJEKTOWANIE**  
ul. Budowlanych 10/9, 66-405 Gorzów Wlkp.

**Rozebudowa sieci wodociągowej rozdzielczej**

*Investycja:* działka nr ewid. 5, 7, 12, 13/2, 14, 15/1, 15/2, 16, 17, 18, 31/1, 32, 70, 74/3, obręb 04 Nowe Kurowo Kurowo, oraz nr ewid. 952, 353/2, 353/3 obręb 03 Stare Kurowo, Gmina Stare Kurowo

*Investor:* Gmina Stare Kurowo ul. Daszyńskiego 1, 66-540 Stare Kurowo

*Nazwa rys.:* **Profil podłużny**

*Projektant:* mgr inż. Bolesław Haszto

*Opracował:* mgr inż. Krzysztof Ozga

*Faza:* Projekt budowlany

<i>Nr upr. bud.</i> 106/94/Gw	<i>Specjalność:</i> Instal.-inżynier.	<i>Podpisy:</i>	<i>Skala:</i> 1:100/1000
<i>Nr upr. bud.</i> 9/82/Gw	<i>Specjalność:</i> mel.-wodne		<i>Data:</i> 28.06.16 r.
			<i>Nr rys.:</i> <b>3.3</b>