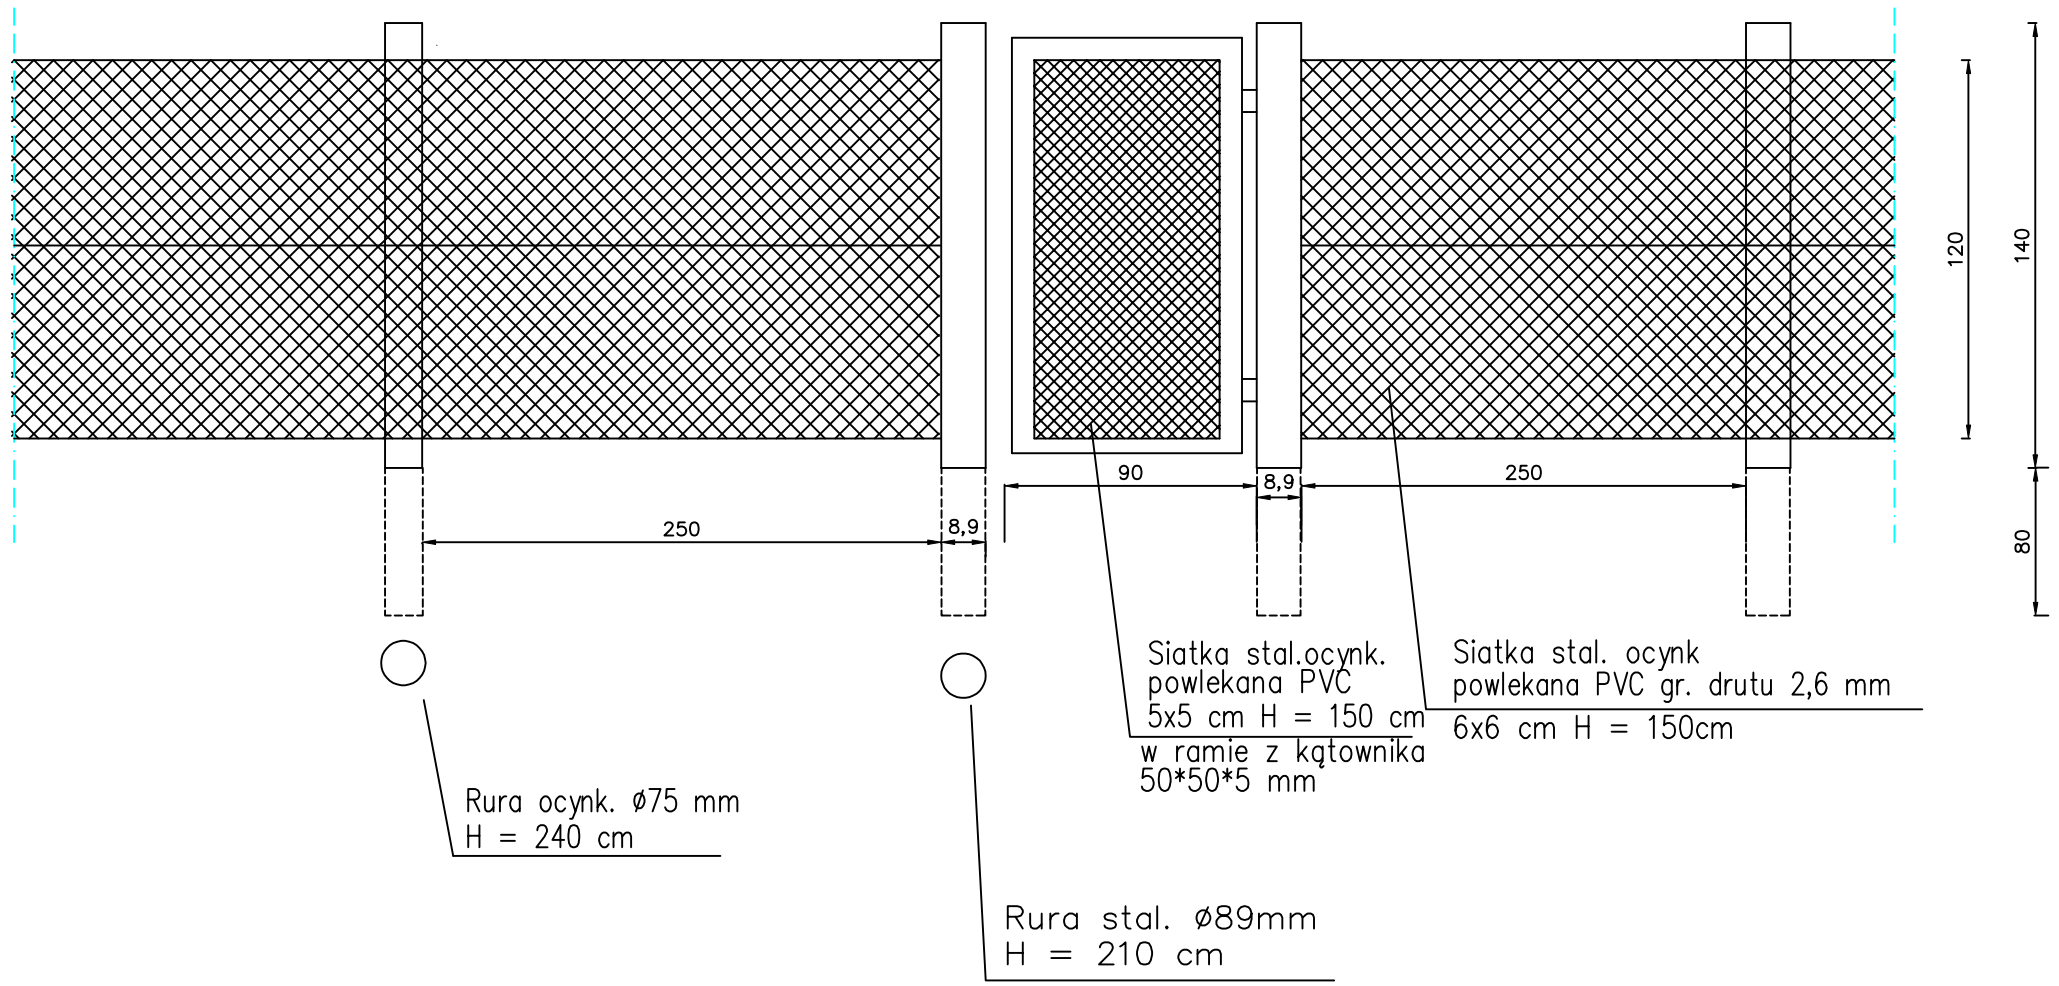

KRZYSZTOF OZGA - PROJEKTOWANIE
ul. Budowlanych 10/9, 66-405 Gorzów Wlkp.

Inwestycja:	**Rozbudowa sieci wodociągowej rozdzielczej** działka nr ewld. 5, 7, 12,13/2, 14, 15/1, 15/2, 16, 17, 18,31/1, 32, 70, 74/3, obręb 04 Nowe Kurowo Kurowo , oraz nr ewid. 952, 353/2, 353/3 obręb 03 Stare Kurowo, Gmina Stare Kurowo				
Inwestor:	Gmina Stare Kurowo ul. Daszyńskiego 1 , 66-540 Stare Kurowo				
Nazwa rys.:	**Przepompownia strefowa - ogrodzenie**			*Podpisy:*	*Skala:* 1: 20
Projektant:	mgr inż. Bolesław Haszto	*Nr upr. bud.* 106/94/Gw	*Specjalność:* insta.-inżyn.		*Data:* 28.06.16 r.
Opracował:	mgr inż. Krzysztof Ozga	*Nr upr. bud.* 9/82/Gw	*Specjalność:* mel.-wodne		*Nr rys.:* **4.3**
Faza	*Projekt budowlany*				