


ab: Nowe Kurowo

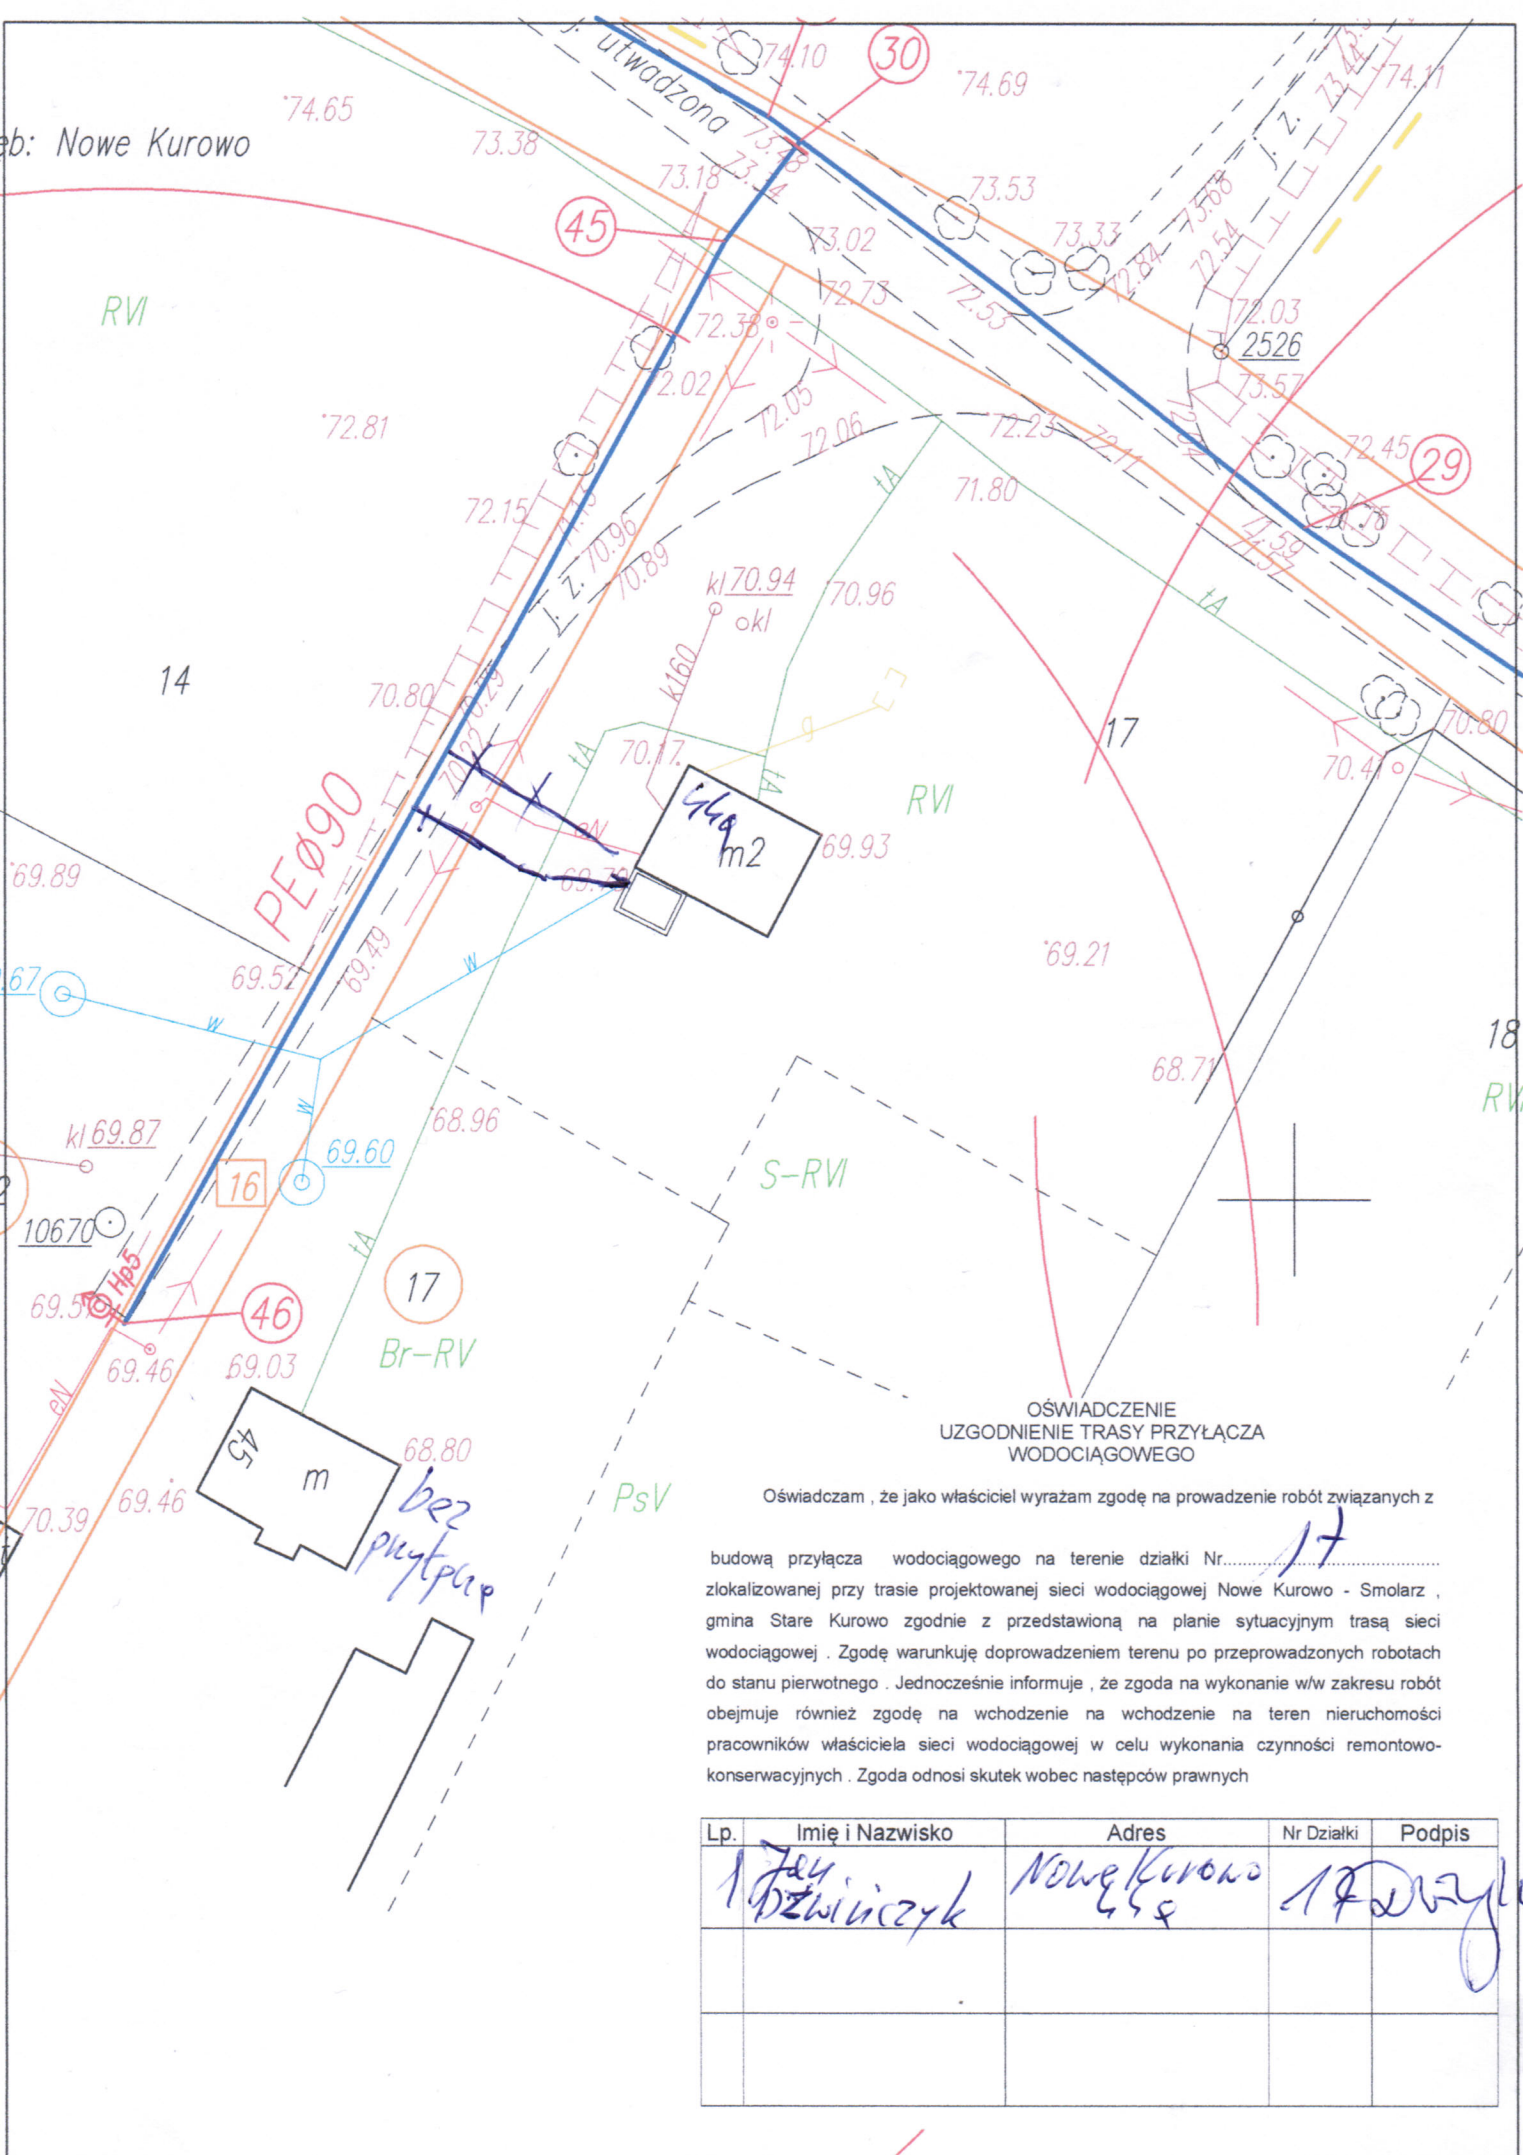

OŚWIADCZENIE
UZGODNIENIE TRASY PRZYŁĄCZA
WODOCIĄGOWEGO

Oświadczam, że jako właściciel wyrażam zgodę na prowadzenie robót związanych z

budową przyłącza wodociągowego na terenie działki Nr. 17 zlokalizowanej przy trasie projektowanej sieci wodociągowej Nowe Kurowo - Smolarz, gmina Stare Kurowo zgodnie z przedstawioną na planie sytuacyjnym trasą sieci wodociągowej. Zgodę warunkuję doprowadzeniem terenu po przeprowadzonych robotach do stanu pierwotnego. Jednocześnie informuje, że zgoda na wykonanie w/w zakresu robót obejmuje również zgodę na wchodzenie na teren nieruchomości pracowników właściciela sieci wodociągowej w celu wykonania czynności remontowo-konserwacyjnych. Zgoda odnosi skutek wobec następców prawnych

Lp.	Imię i Nazwisko	Adres	Nr Działki	Podpis
	Jędrzej Dzwiniarczyk	Nowe Kurowo 458	17	[Signature]