


PRZEKROJ A - A

TYP " C "

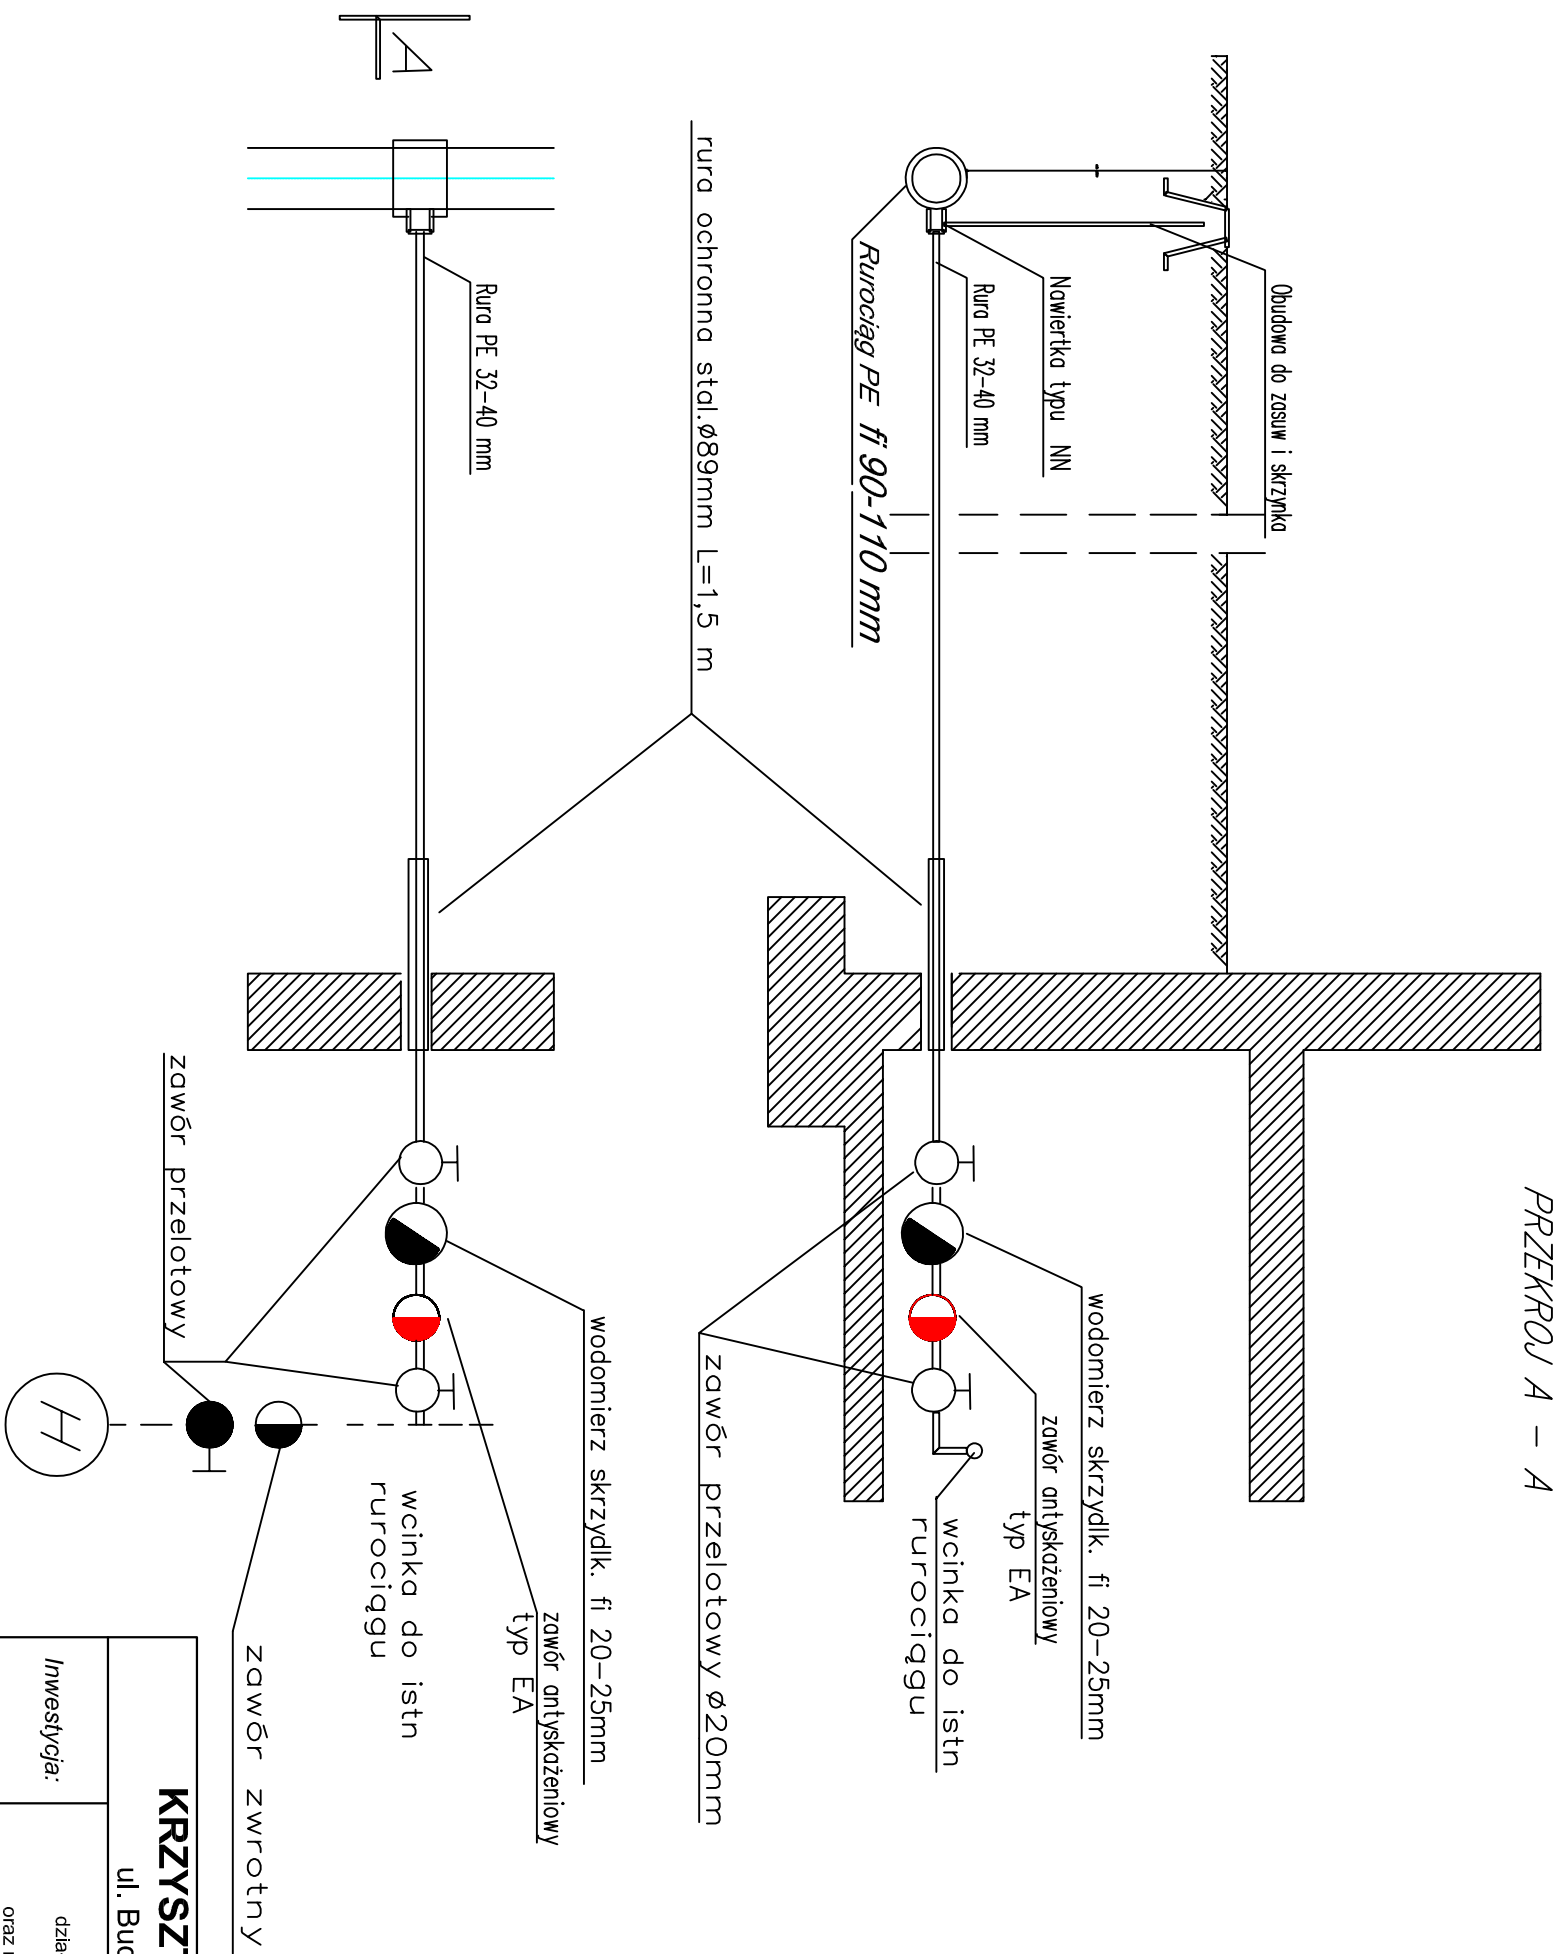

KRZYSZTOF OZGA - PROJEKTOWANIE

ul. Budowlanych 10/9, 66-405 Gorzów Wlkp.

Rozbudowa sieci wodociągowej rozdzielczej

działka nr ewid. 5, 7, 12, 13/2, 14, 15/1, 15/2, 16, 17, 18, 31/1, 32, 70, 74/3,
obręb 04 Nowe Kurowo Kurowo,
oraz nr ewid. 952, 353/2, 353/3 obręb 03 Stare Kurowo, Gmina Stare Kurowo

Inwestor: Gmina Stare Kurowo ul. Daszyńskiego 1, 66-540 Stare Kurowo

Schemat przyłącza wodociągowego

Nazwa rys.:	Projektant:		Podpisy:		Skala:
	mgr inż. Bolesław Haszto				
Opracował:	Nr upr. bud.	Specjalność:	Data:	Nr rys.:	
	106/94/Gw	instal.-inżyn.			
Faza	Nr upr. bud.	Specjalność:	5.1		
	9/82/Gw	mel.-wodne			