


PRZEKROJ A – A

Typ „D”

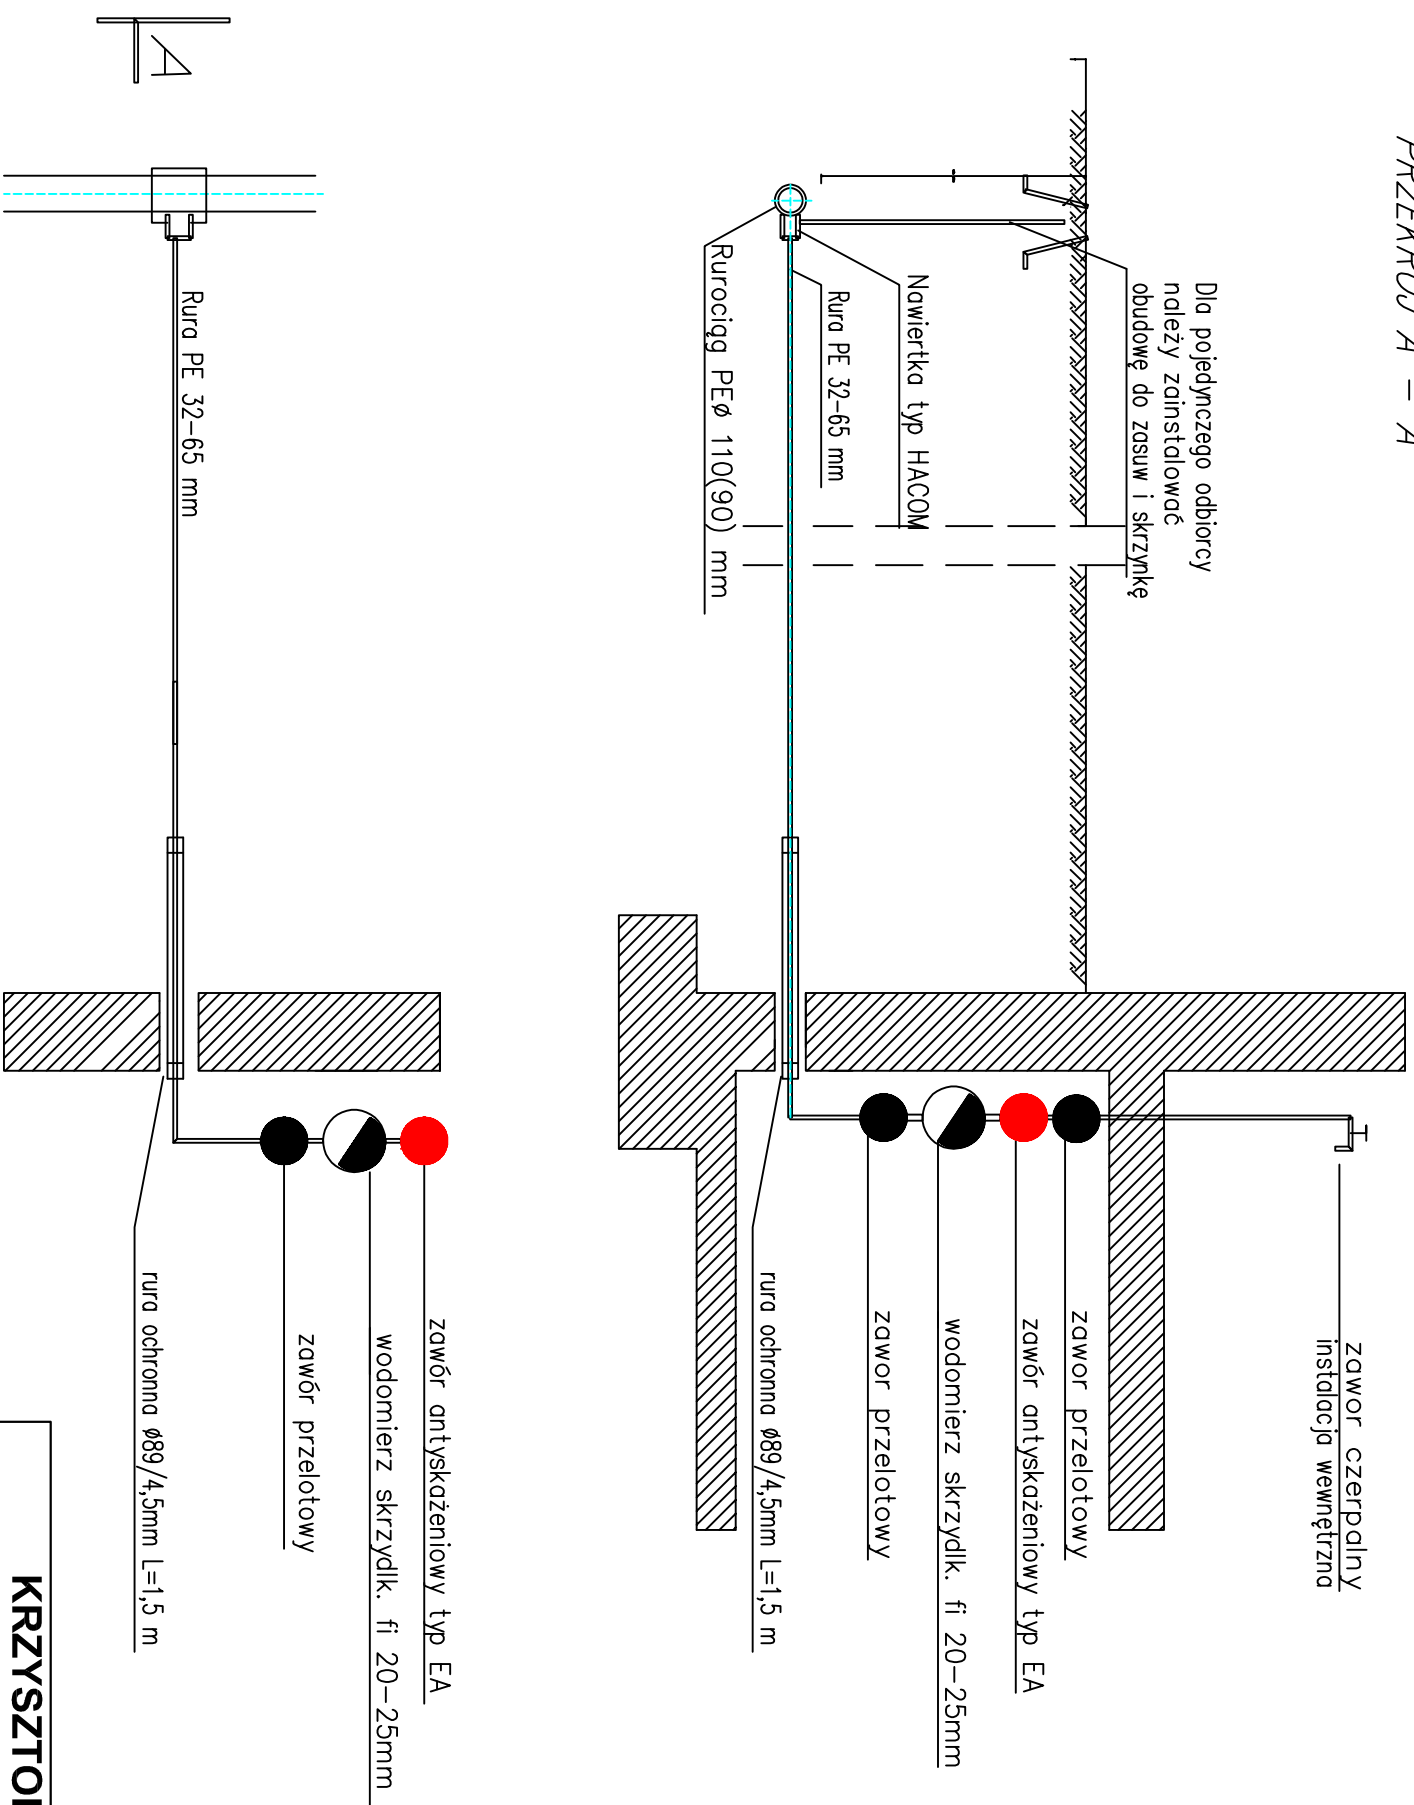

## KRZYSZTOF OZGA - PROJEKTOWANIE

ul. Budowlanych 10/9, 66-405 Gorzów Wlkp.

### Rozbudowa sieci wodociągowej rozdzielczej

działka nr ewid. 5, 7, 12, 13/2, 14, 15/1, 15/2, 16, 17, 18, 31/1, 32, 70, 74/3,  
obręb 04 Nowe Kurowo Kurowo,  
oraz nr ewid. 952, 353/2, 353/3 obręb 03 Stare Kurowo, Gmina Stare Kurowo

Inwestor: Gmina Stare Kurowo ul. Daszyńskiego 1, 66-540 Stare Kurowo

### Schemat przyłącza wodociągowego

Nazwa rys.:	Schemat przyłącza wodociągowego				Podpisy:	
Projektant:	mgr inż. Bolesław Haszto	Nr upr. bud.	106/94/Gw	Specjalność:	Instal.-inżyn.	Skala:
Opracował:	mgr inż. Krzysztof Ozga	Nr upr. bud.	9/82/Gw	Specjalność:	mel.-wodne	Data:
Faza	Projekt budowlany					Nr rys.:
						<b>5.2</b>