

MAPA SYTUACYJNO-WYSOKOŚCIOWA
OBRĘB: PŁAWIN
Gmina: Stare Kurowo
SKALA 1:500

Nie wyklucza się istnienia w terenie i podziemnych nie wykazanych na niniejszej mapie, które nie zostały zgłoszone do geodezyjnej inwentaryzacji i na które brak danych w instytucjach branżowych.

MAPA NINIEJSZA MOŻE BYĆ UŻYTA DO CEŁÓW PROJEKTOWYCH

MAPA AKTUALIZOWANA PRZEZ BIURO GEODEZYJNO-KARTOGRAFICZNE „GEO-TURIST” W DREZDENKU.

Punkt osnowy nr 21373 podlega ochronie - art. 15, art. 48 ust. 1 pkt 3 ustawy z dnia 17 maja 1989 r. Prawo geodezyjne i kartograficzne (Dz. U. Nr 30 poz. 163 z późn. zmianami).

0260001010
 2004-10-07
 PRZEDS
 inż. Rajal Katarzyna


STAN NA CZERWIEC 2003 R.

WYKONAŁ DN. 10.06.2003 R.

Biuro Geodezyjno-Kartograficzne „GEO-TURIST”
 ul. Stary Rynek 4, 55-300 DREZDENKO
 tel. fax: 0-95 782 0140, tel. 0-95 7833287
 WP-156-100-35-24, REGON: 210377129

FORMULARZ OŚWIADCZENIA
 O WYKONANIU PRAC
 W ZAKRESIE
 10.06.11
 10.06.11
 10.06.11

PROJEKTOWY BUDYNEK REMIZY
 10.06.11
 10.06.11

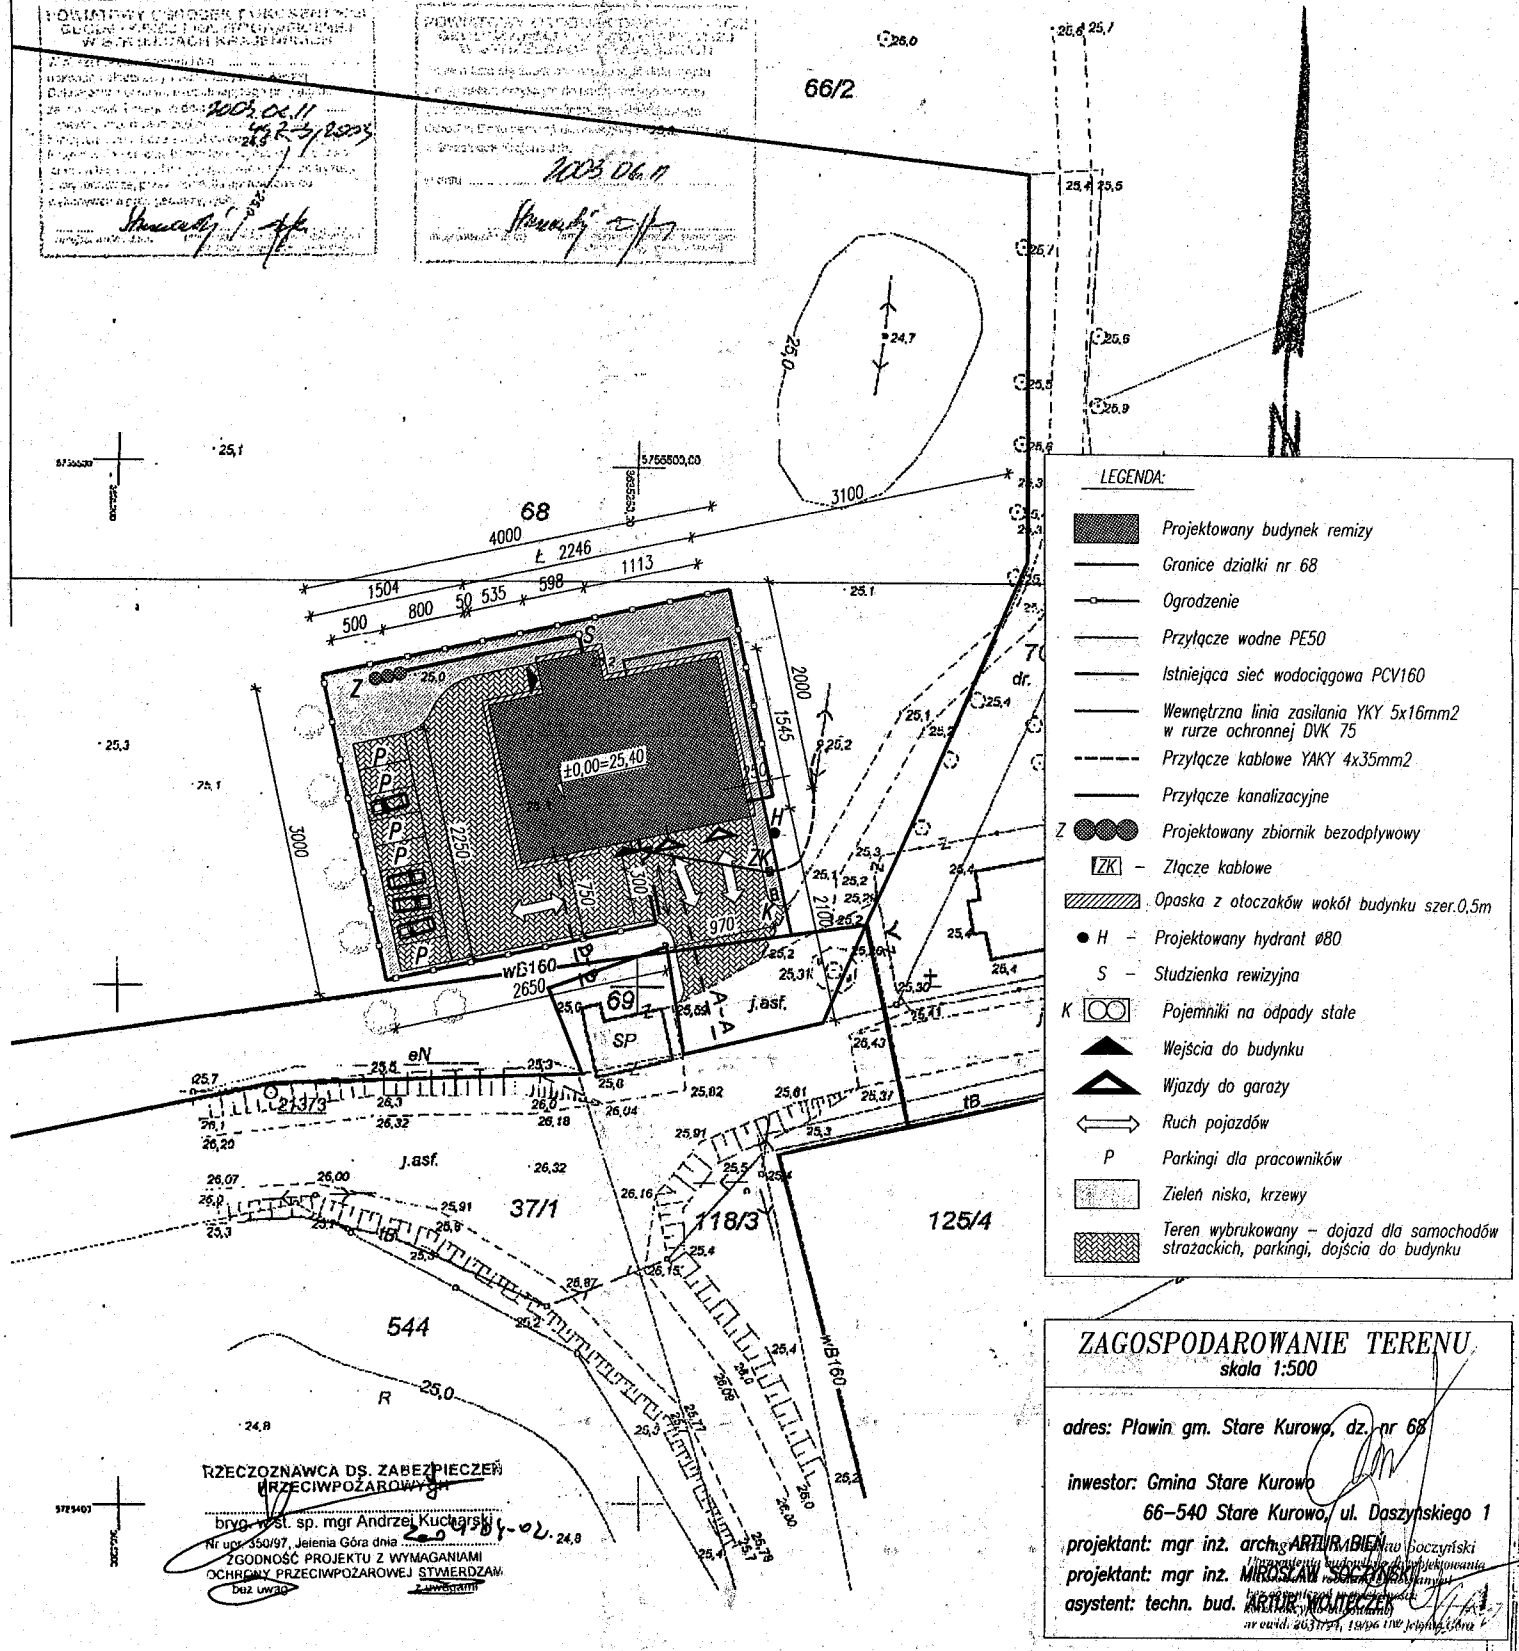

- LEGENDA:**
- Projektowany budynek remizy
 - Granice działki nr 68
 - Ogrodzenie
 - Przyłącze wodne PE50
 - Istniejąca sieć wodociągowa PCV160
 - Wewnętrzna linia zasilania YKY 5x16mm2 w rurze ochronnej DVK 75
 - Przyłącze kablowe YAKY 4x35mm2
 - Przyłącze kanalizacyjne
 - Projektowany zbiornik bezodpływowy
 - Złącze kablowe
 - Opaska z otoczek wokół budynku szer. 0,5m
 - Projektowany hydrant Ø80
 - Studzienka rewizyjna
 - Pojemniki na odpady stałe
 - Wejścia do budynku
 - Wjazdy do garaży
 - Ruch pojazdów
 - Parkingi dla pracowników
 - Zielen niska, krzewy
 - Teren wybrukowany - dojazd dla samochodów strażackich, parkingi, dojścia do budynku

ZAGOSPODAROWANIE TERENU
 skala 1:500

adres: Pławin gm. Stare Kurowo, dz. nr 68

inwestor: Gmina Stare Kurowo

66-540 Stare Kurowo, ul. Daszyńskiego 1

projektant: mgr inż. arch. ARTUR BIEG
 projektant: mgr inż. MARIOLA
 asystent: techn. bud. KATARZYNA

RZECZOZNAWCA DS. ZABEZPIECZENIA PRZECIWPOŻAROWEGO
 bryg. wst. sp. mgr Andrzej Kucharski
 Nr upr. 350/97, Jelenia Góra dnia 2003-02-24, 24.8
 ZGODNOŚĆ PROJEKTU Z WYMAGANIAMI
 OCHRONY PRZECIWPOŻAROWEJ STwierdzam
 Data uwaga