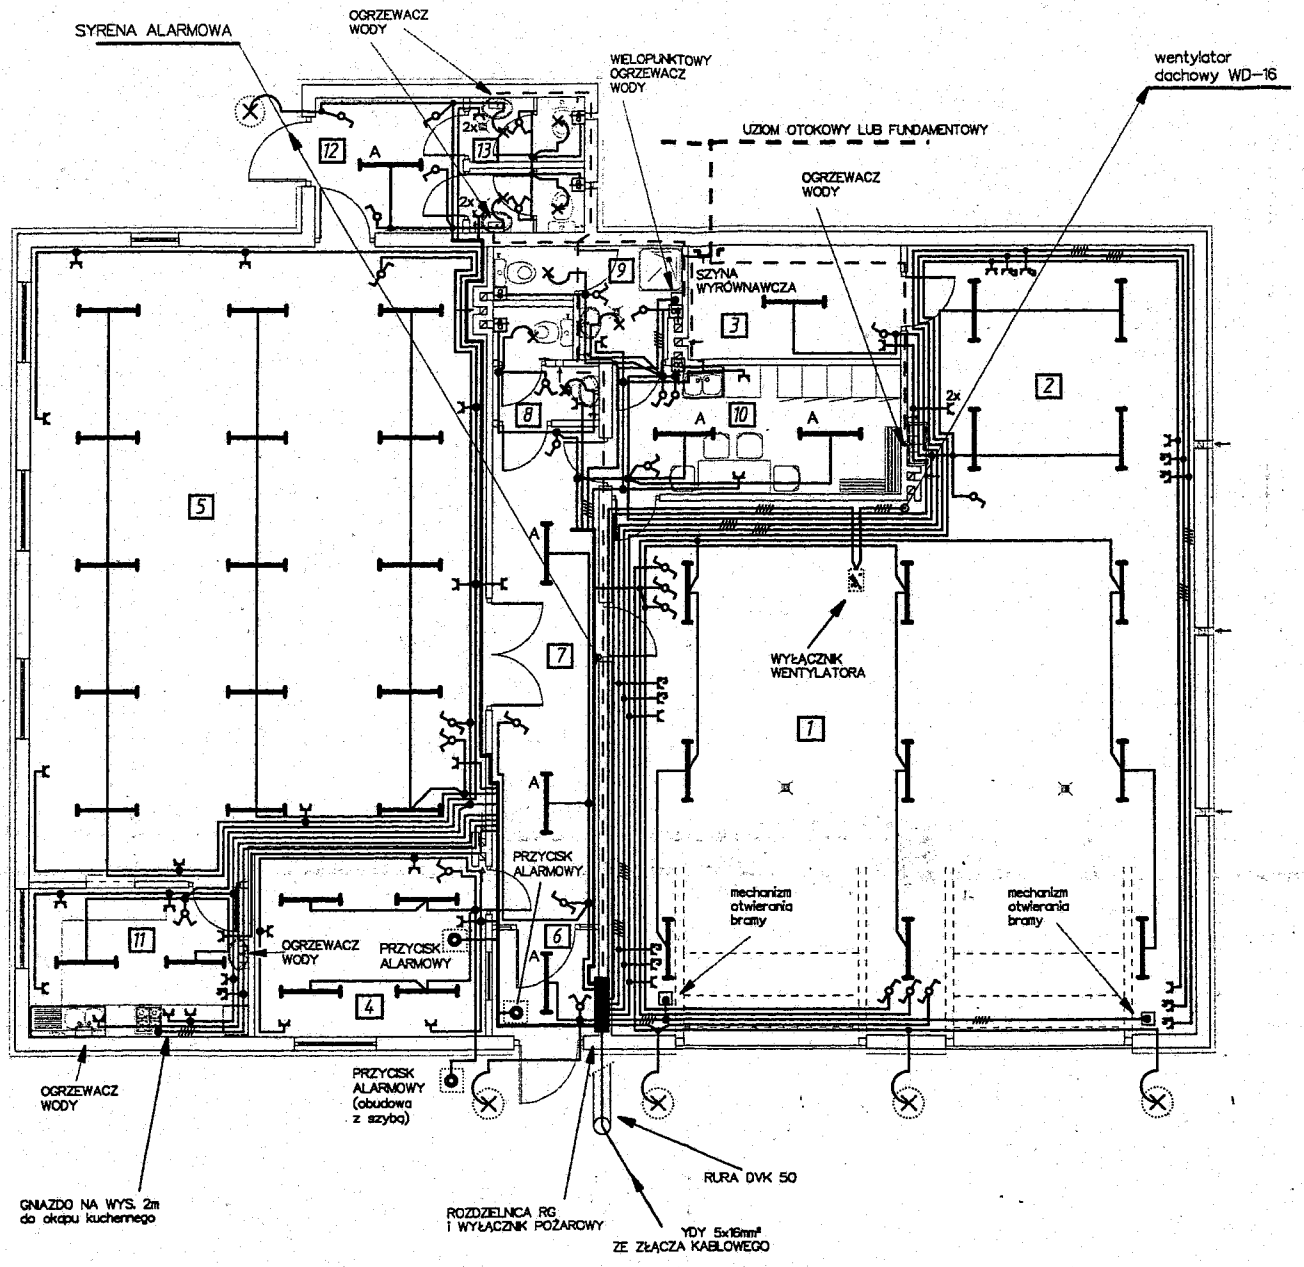

1	STANOWISKA GARAŻOWE	108,5m²
2	WARSZTAT NAPRAWCZY	25,7m²
3	MAGAZYN SPRZĘTU	8,3m²
4	BIURO ZARZĄDU	14,7m²
5	SALA SZKOLENIOWA	97,8m²
6	WIATROŁAP	4,0m²
7	KORYTARZ	18,5m²
8	WĘZEŁ SANITARNY	3,5m²
9	PRYSZNIC + WC	5,4m²
10	POM. SOCJALNE	12,8m²
11	ANEKS KUCHENNY	11,5m²
12	WIATROŁAP	6,8m²
13	WĘZEŁ SANITARNY	5,4m²

OZNACZENIA

- OPRAWA ZAMKNIĘTA 2x40W
- A — OPRAWA ZAMKNIĘTA 1x40W
- OPRAWA ŚCIENNA SZCZELNA
- OPRAWA ZEWNĘTRZNA HALOGENOWA 100W
- ŁĄCZNIK INSTALACYJNY JEDOBIEGUNOWY
- ŁĄCZNIK INSTALACYJNY ŚWIECZNIKOWY
- ŁĄCZNIK INSTALACYJNY SCHODOWY
- PRZYCISK ALARMOWY
- GNIAZDO 2P+Z
- GNIAZDO 3x16A(32A)+N+PE
- ODGAŁĘŹNIK INSTALACYJNY
- [8] — WENTYLATOR KANAŁOWY 220V

DODATKOWA OCHRONA PRZECIWPORAŻENIOWA

SZYBKIE WYŁĄCZENIE

INSTALACJĘ WYKONAĆ W POMIESZCZENIACH GARAŻOWYCH NA TYNKU W LISTWACH INSTALACYJNYCH, A W POZOSTAŁYCH POMIESZCZENIACH PODTYNKOWĄ. TYP I PRZEKROJE PRZEWODÓW PODANO NA RYS. E-2.

PRACOWNIA PROJEKTOWA "ATA"
59-800 LUBAŃ ul. CMENTARNA 1 TEL. (075) 721 4992

INWESTOR: URZĄD GMINY STARE KUROWO ul. DASZYŃSKIEGO 1 66-540 STARE KUROWO
OBIEKT: REMIZA OCHOTNICZEJ STRAŻY POŻARNEJ PRAWIN gm. STARE KUROWO dz. nr 68
STADIUM OPRACOWANIA: PROJEKT BUDOWLANY
BRANŻA: INSTALACJE ELEKTRYCZNE

TYTUŁ RYSUNKU: RZUT PARTERU
PROJEKTOWAŁ: mgr inż. ADAM SZEWCZYK NR UPR. 2[illegible]/93
ASYSTENT:
NR UMOWY:
DATA OPRACOWANIA: 03.2004

SKALA: 1:100
NR RYSUNKU: E - 3

DOKUMENTACJĘ WYKONANO PRZY WYKORZYSTANIU PROGRAMU AUTOCADLT FIRMY AUTODESK - SERIA NO:610-00011524