



# WIĄZAR W1 szt.23

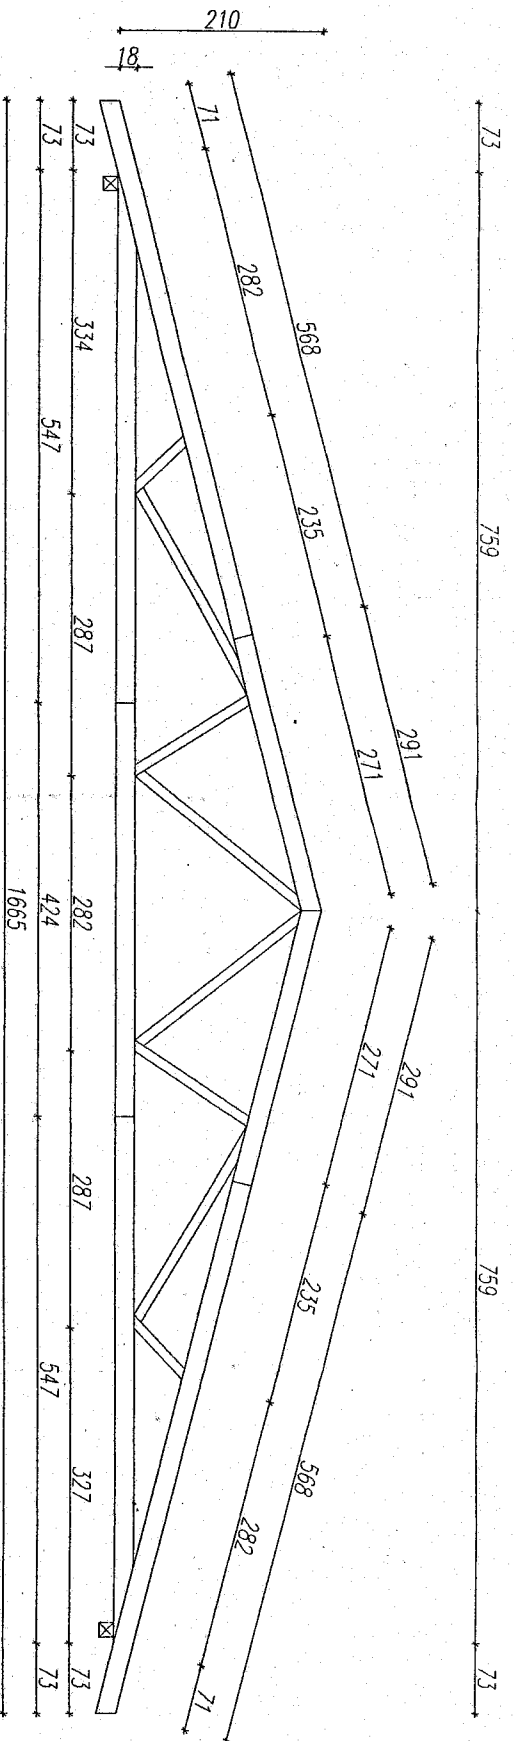

## Umieszczenie i symbole płytek kolczastych

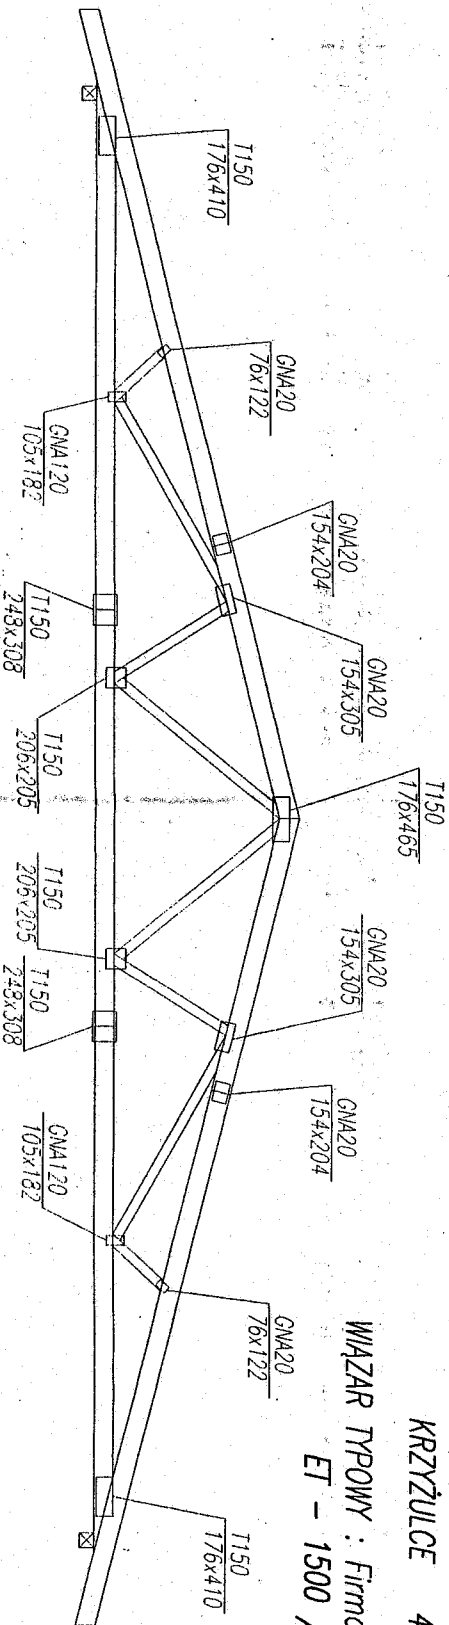

### PRZEKROJE ELEMENTÓW

PAS GÓRNY 4,5cm x 20cm  
 PAS DOLNY 4,5cm x 20cm  
 KRZYŻULCE 4,5cm x 10cm

WIĄZAR TYPOWY : Firma "Euro-Timber"  
 ET - 1500 / 14°

<b>PRACOWNIA PROJEKTOWA "ATA"</b> 39-800 LESZŃ, UL. CIEKWIARNA 1 (ul.109) 721 4882 Dokumentację wykonano przy wykorzystaniu programu AutoCAD i Firmy Autocad - Szt.23 (12-000) 1524		WYKONANIE WIAZAR DACHOWY W1 1:50 10
WYKONANIE WIAZAR DACHOWY W1 1:50 10	WYKONANIE WIAZAR DACHOWY W1 1:50 10	WYKONANIE WIAZAR DACHOWY W1 1:50 10