


PROFIL PODŁUŻNY ROWU DZ.NR 217/2 STARE KUROWO

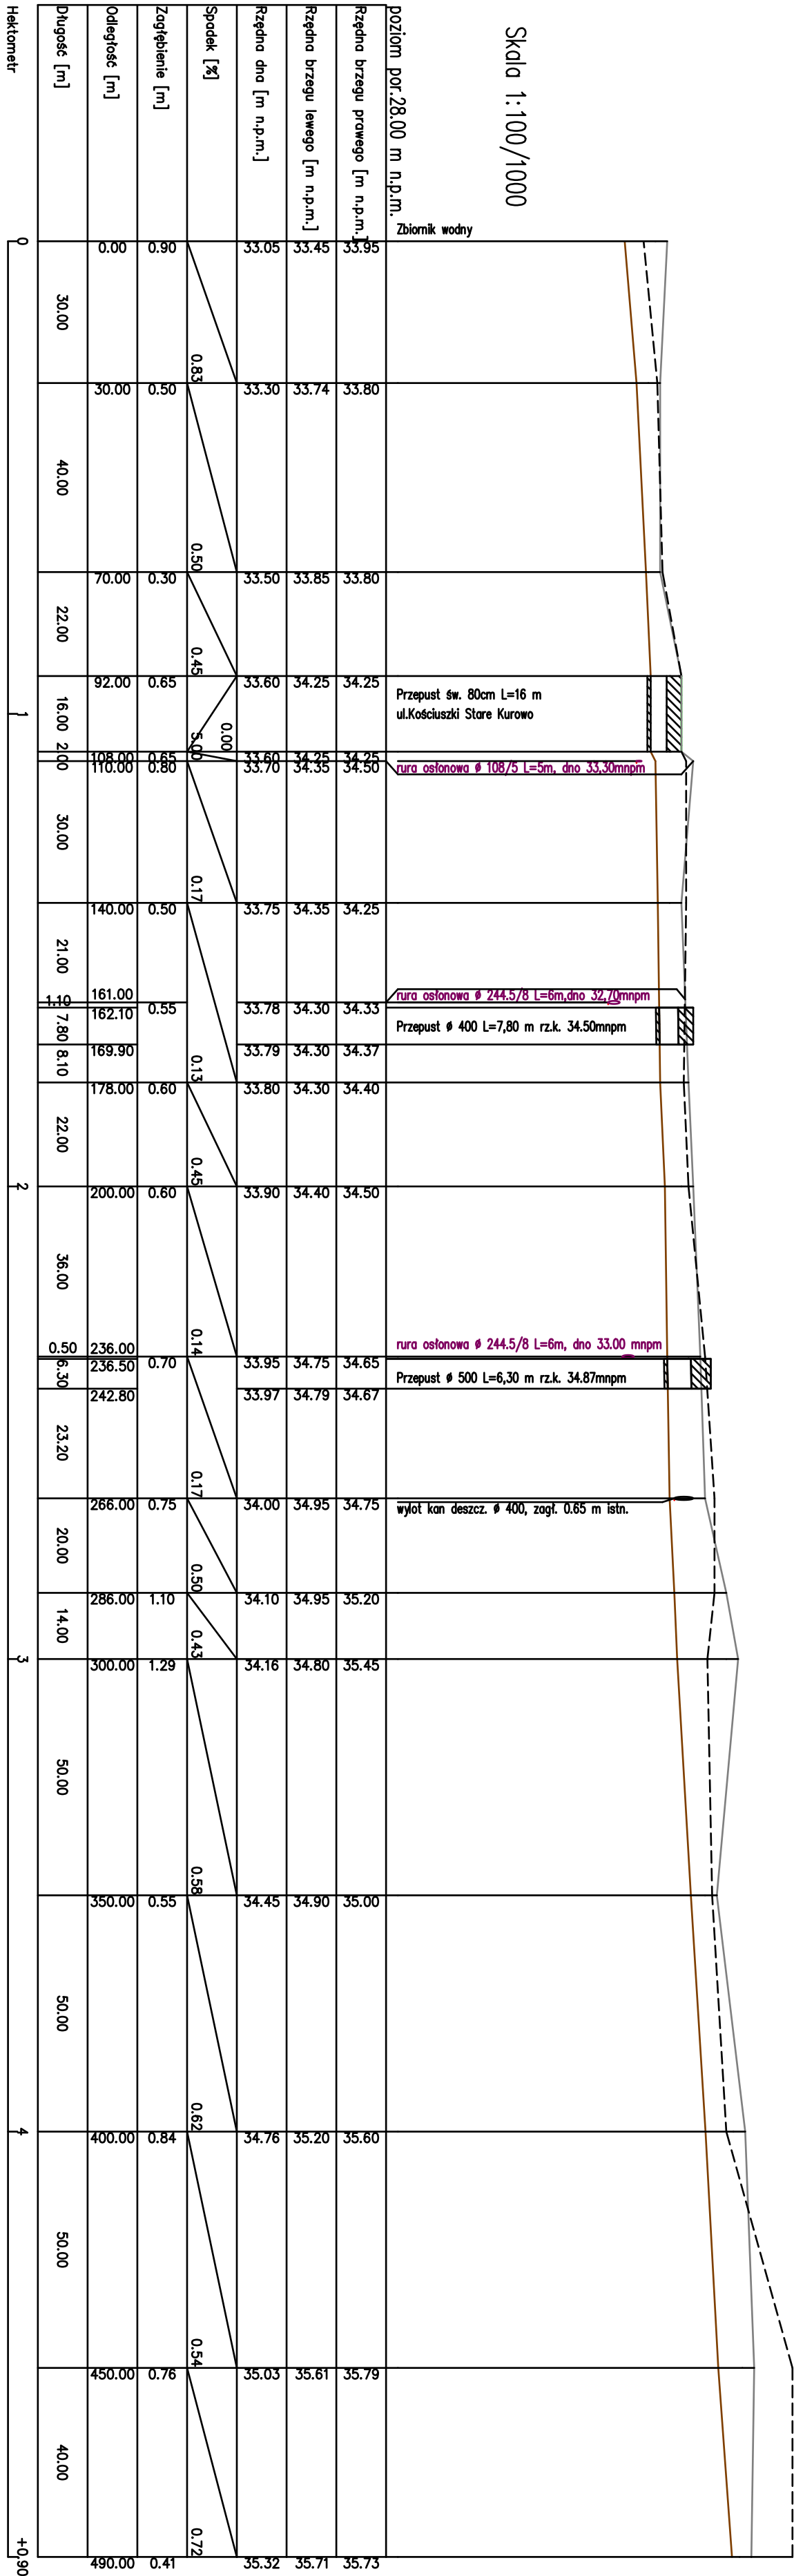

JEDNOSTKA PROJEKTOWA	Zakład Usług Projektowych HYDROGSAN ul. Krakowska 20, 66 - 400 Gostów Włp. tel. 508 210 701		
INWESTOR	GMINA STARE KUROWO Ul. Daszyńskiego 1 66-540 Stare Kurowo		
TEMAT	Budowa kanalizacji sanitarnej z przyłączami ulica Kościuski , łączna i letnia w Starym Kurowie		
FAZA	PROJEKT BUDOWLANY		
BRANŻA	SANITARNA		
Projektanta	Imię i nazwisko	Uprawnienia	Data
PROJEKTANT	mgr inż. Bolesław Hlasek	upr. nr 1066/94/Gw w specjalności kanalizacji sanitarnej	10.01.2016
RYSUNEK	Profil podłużny rowu na działce 217/2		
DATA: 10.01.2016	SKALA: 1:100/1000	NR: 6.	ARKUSZ: 1.