

PRZEPOMPOWNIA ŚCIEKÓW STARE KUROWO UL. KOŚCIUSZKI

PRZEKRÓJ A–A

rurociąg zewnętrzny tłoczny	
materiał	PE
wymiar nominalny	63
średnica wewn.	60mm
długość	80,4m
prędkość przepływu	1,47m/s
ilość wymian na cykl	0,4


pion tłoczny wewnętrzny	
materiał	stal nierdz.
wymiar nominalny	DN50
średnica zewn.	56mm
długość	3,10m
prędkość przepływu	1,47m/s

Specyfikacja danych roboczych	
przepływ	m ³ /h
wys. podnoszenia	7,88m
moc na wałe	0,76kW
ciecz	ścieki
rodzaj instalacji	1 pompa


DANE POMPY	
typ	50PZM 0,75/SZ-2V
typoszereg	Pompy zatopialne PZM
wirnik	otwarty

Poziomy charakterystyczne pompowni

Poziom	Rzędna
Dno studni	31,34
Alarm dolny	31,54
Poziom wyłączenia	31,64
Poziom zdłączenia	32,20
Alarm górny	32,30

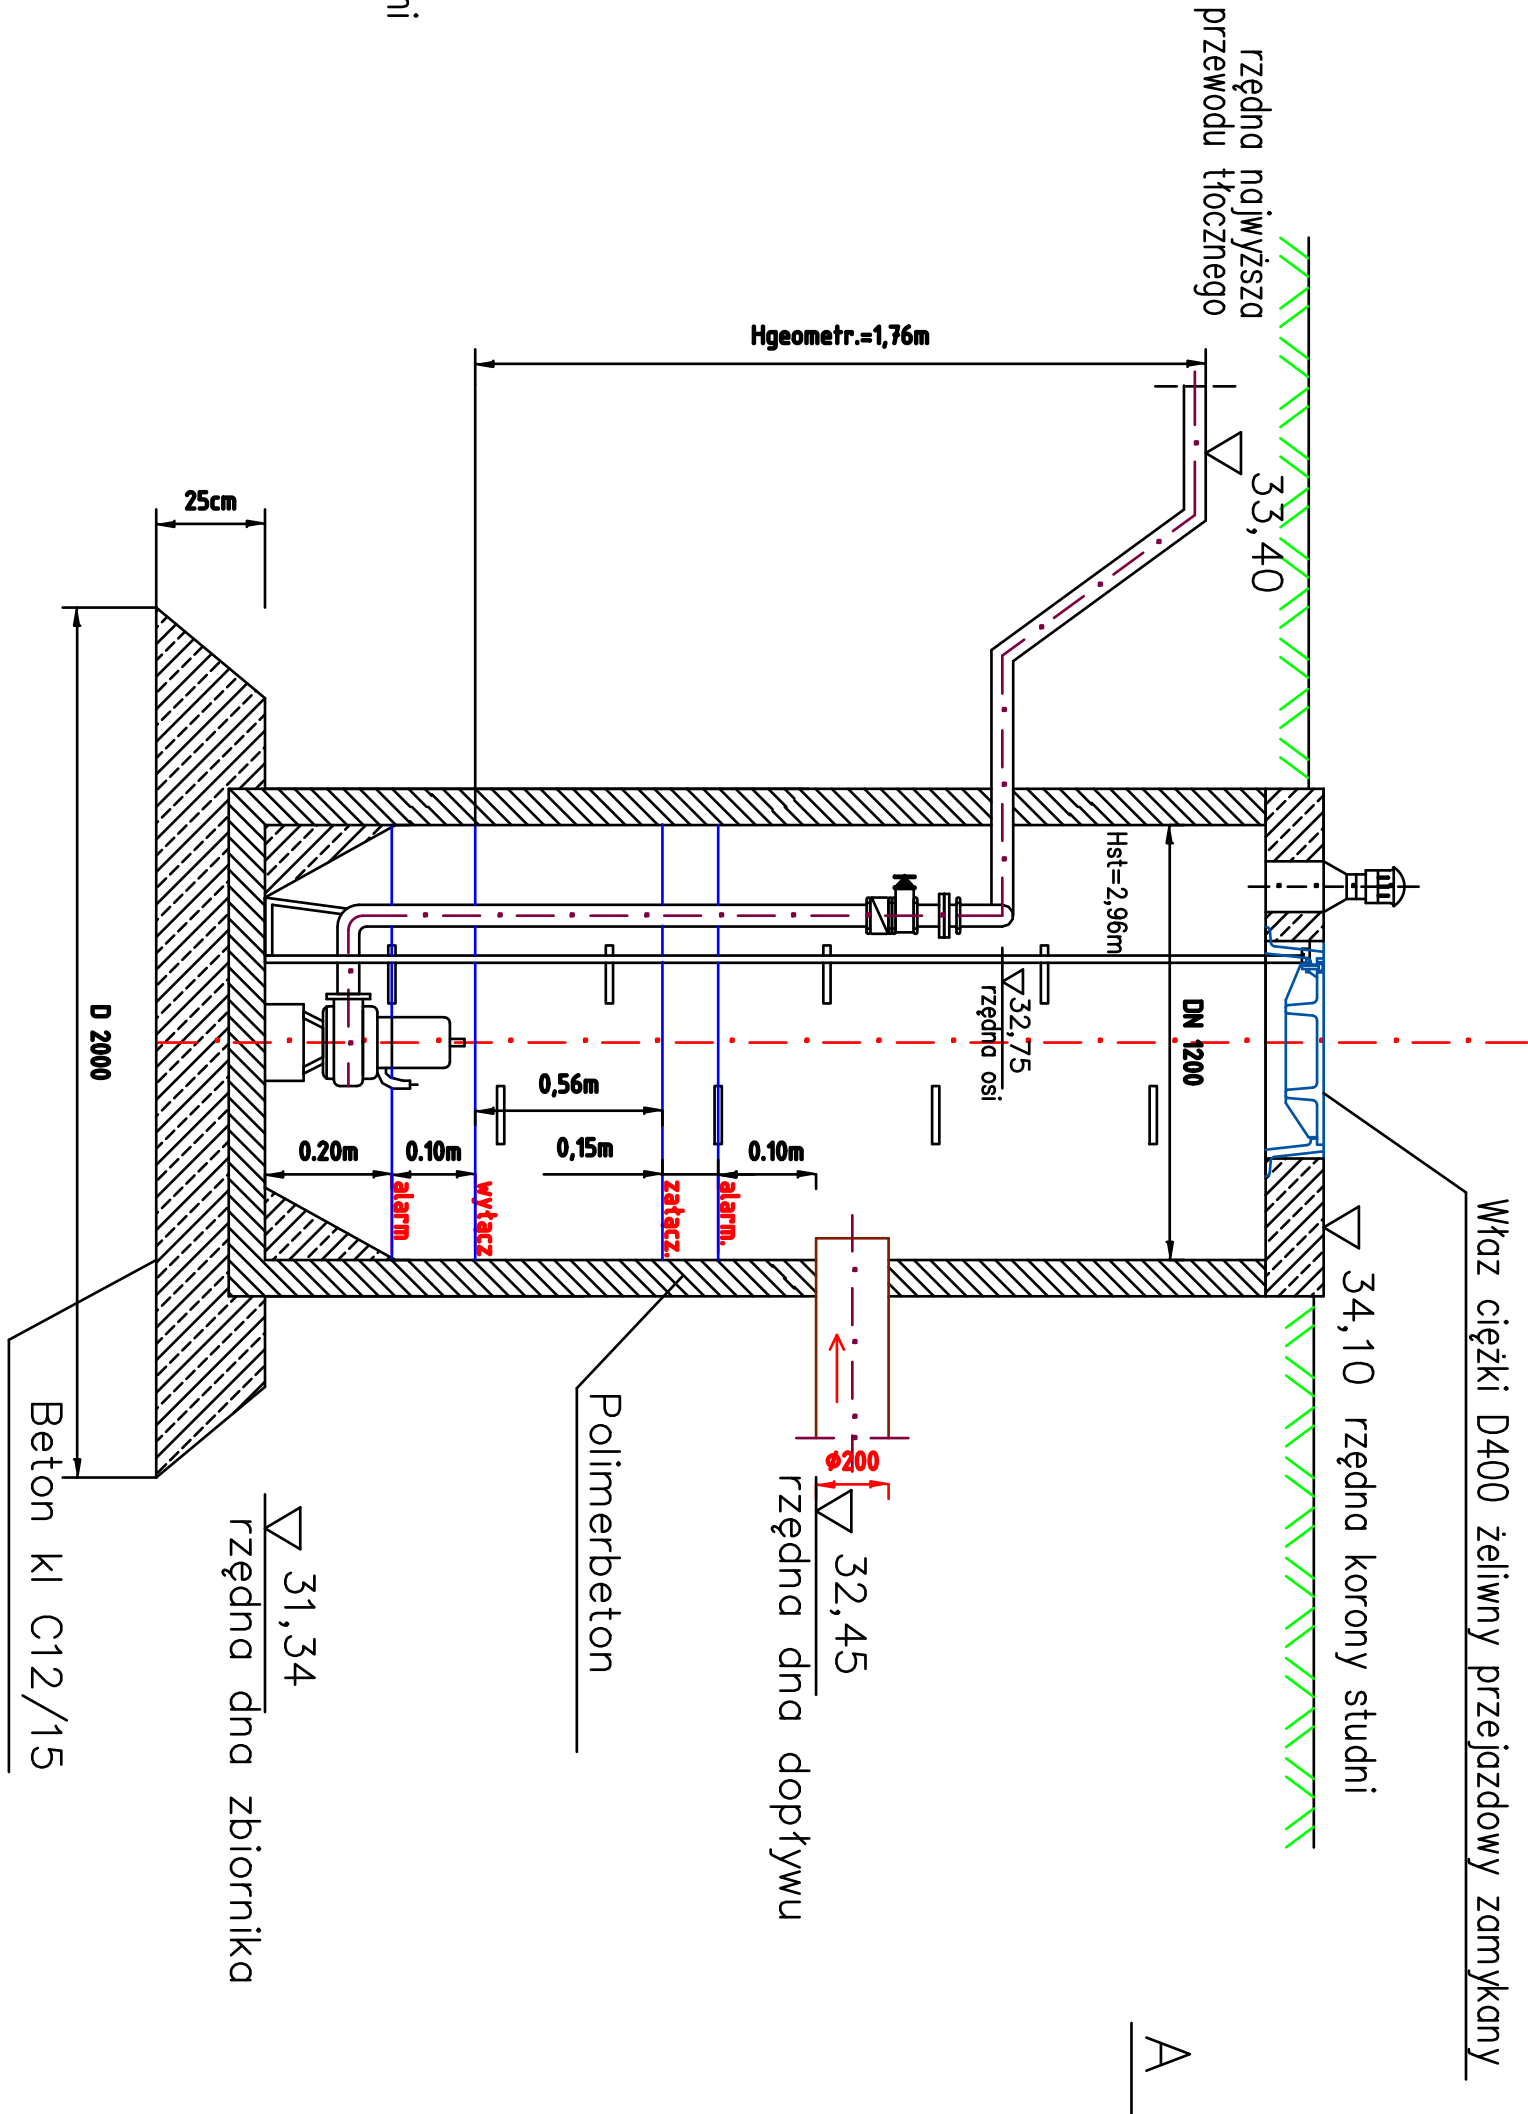

RZUT POZIOMY

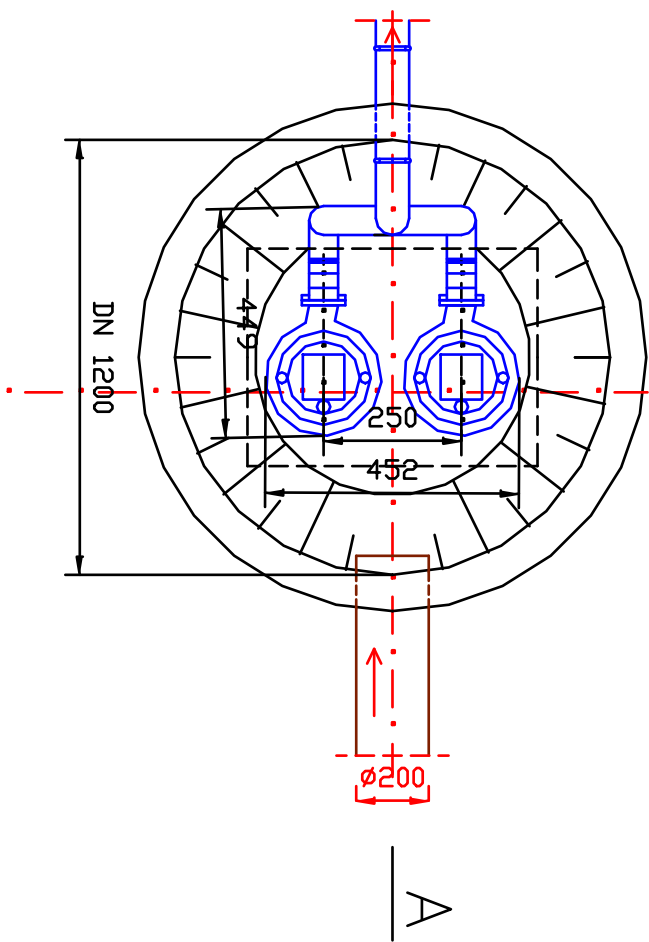

JEDNOSTKA PROJEKTOWA	Zakład Usług Projektowych HYDROGSAN ul. Krawcowa 20, 66 - 400 Gorzów Wlkp. tel. 508 210 701		
INWESTOR	GMINA STARE KUROWO ul. Daszyńskiego 1 66-540 Stare Kurowo		
TEMAT	Budowa kanalizacji sanitarnej z przyłączami ulica Kościuszki , łączna i leśna w Starym Kurowie		
FAZA	PROJEKT BUDOWLANY		
BRANŻA	SANITARNA		
Funckja	Imię i nazwisko	Uprawnienia	Data
PROJEKTANT	mgr inż. Bolesław Hraszo	upr. nr 1066/04/Gw do projektowania w specjalności kanalizacji sanitarnej	10.01.2016
RYSUNEK	Przepompownia ścieków		
DATA	10.01.2016	SKALA	1:50
		NR	7.
		ARKUSZ	1.