

Uwagi:
Grunt rodzimy należy oczyścić z gliny


1

warstwa ścierna z AC 11 S 50/70 5 [cm]


podbudowa zasadnicza z mieszanki
niezwiązanej z kruszywem C 90/3 o
uziarnieniu 0/31,5 mm 15 [cm]

mieszanka związana cementem C 1,5/2,0 15 [cm]

Ścieżka asfaltowa dla ruchu rowerowego

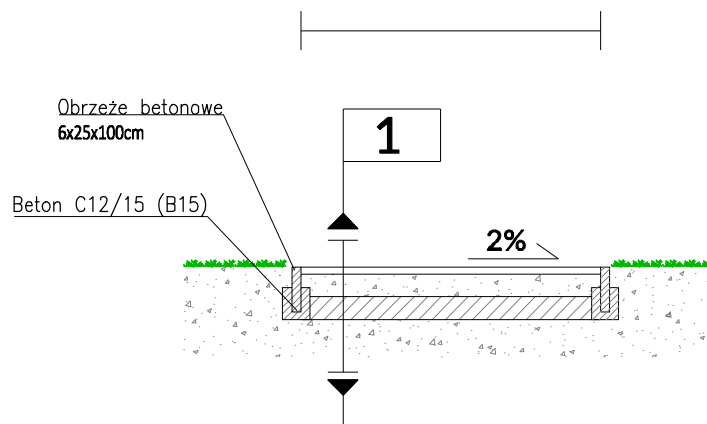

NIERUCHOMOŚĆ KUPNO SPRZEDAŻ SZACOWANIE

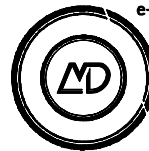

e-mail: m.danielczak@gmail.com
tel.: + [48] 600 258 696

AMD Design
Marcin Danielczak

ul. Jana Pawła II 5b
64-400 Międzychód

Data:
05.2021
Skala:
1:50
Nr rysunku:

N1

PROJEKTY: DOKUMENTACJE POZWOLENIA KIEROWNICTWO

Obiekt: ZBIORNIK JEDNOKOMOROWY MONOLITYCZNY

Lokalizacja: Stare Kurowo, dz. nr 198/1

Inwestor: Gmina Stare Kurowo

tytuł rysunku:

PRZEKRÓJ ŚCIEŻKI ROWEROWEJ

Branża: ARCHITEKTONICZNA			
Projektował:	specjalność:	nr upr. :	podpis
mgr inż. arch. Marcin Danielczak	architektoniczna	17/WPOKK/2016	
Opracowanie:			
inż. arch. Karolina Młodecka	-	-	
inż. arch. Kacper Perliński	-	-	

Projekt ten jest chroniony prawem autorskim. Kopiowanie i zmiany jedynie za zgodą autorów.