


Uwagi:
Grunt rodzimy należy oczyścić z gliny


3

Warstwa nawierzchnia HG ROBUST 0/11mm	4 [cm]
Podbudowa z kruszywa łamanego 0/31,5mm	12 [cm]
Warstwa wyrównawcza	-- [cm]

Ścieżka HanseGrand ROBUST z obrzeżami betonowymi

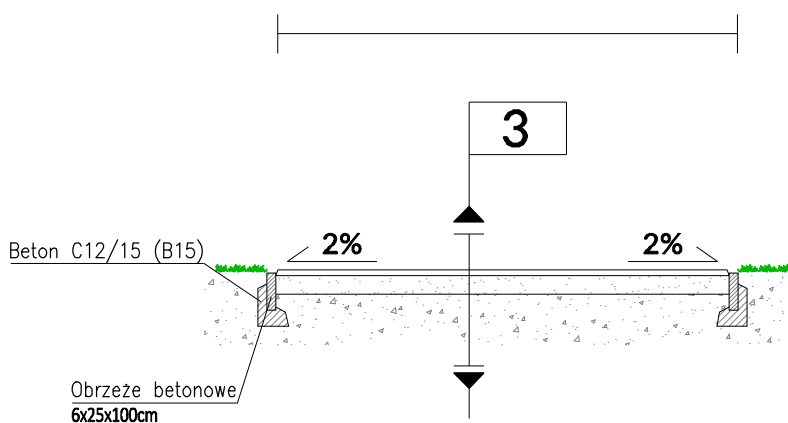

NIERUCHOMOŚĆ	KUPNO	SPRZEDAŻ	SZACOWANIE
--------------	-------	----------	------------

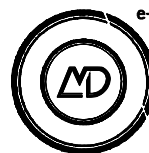

e-mail: m.danielczak@gmail.com
tel.: + [48] 600 258 696

AMD Design
Marcin Danielczak

ul. Jana Pawła II 5b
64-400 Międzychód

Data:
05.2021
Skala:
1:50
Nr rysunku:

N3

PROJEKTY:	DOKUMENTACJE	POZWOLENIA	KIEROWNICTWO
-----------	--------------	------------	--------------

Obiekt: **ZBIORNIK JEDNOKOMOROWY MONOLITYCZNY**

Lokalizacja: **Stare Kurowo, dz. nr 198/1**

Inwestor: **Gmina Stare Kurowo**

tytuł rysunku:

PRZEKRÓJ CIĄGU PIESZO-DROGOWEGO

Branża:	ARCHITEKTONICZNA		
---------	------------------	--	--

Projektował:	specjalność:	nr upr. :	podpis
mgr inż. arch. Marcin Danielczak	architektoniczna	17/WPOKK/2016	
Opracowanie:			
inż. arch. Karolina Młodecka	-	-	
inż. arch. Kacper Perliński	-	-	

Projekt ten jest chroniony prawem autorskim. Kopiowanie i zmiany jedynie za zgodą autorów.