OŚWIADCZENIE
UZGODNIENIE TRASY PRZYŁĄCZA
WODOCIĄGOWEGO

Oświadczam , że jako właściciel wyrażam zgodę na prowadzenie robót związanych z budową przyłącza wodociągowego na terenie działki Nr. 353/3 zlokalizowanej przy trasie projektowanej sieci wodociągowej Nowe Kurowo - Smolarz , gmina Stare Kurowo zgodnie z przedstawioną na planie sytuacyjnym trasą sieci wodociągowej . Zgodę warunkuję doprowadzeniem terenu po przeprowadzonych robotach do stanu pierwotnego . Jednocześnie informuje , że zgoda na wykonanie w/w zakresu robót obejmuje również zgodę na wchodzenie na wchodzenie na teren nieruchomości pracowników właściciela sieci wodociągowej w celu wykonania czynności remontowo-konserwacyjnych . Zgoda odnosi skutek wobec następców prawnych
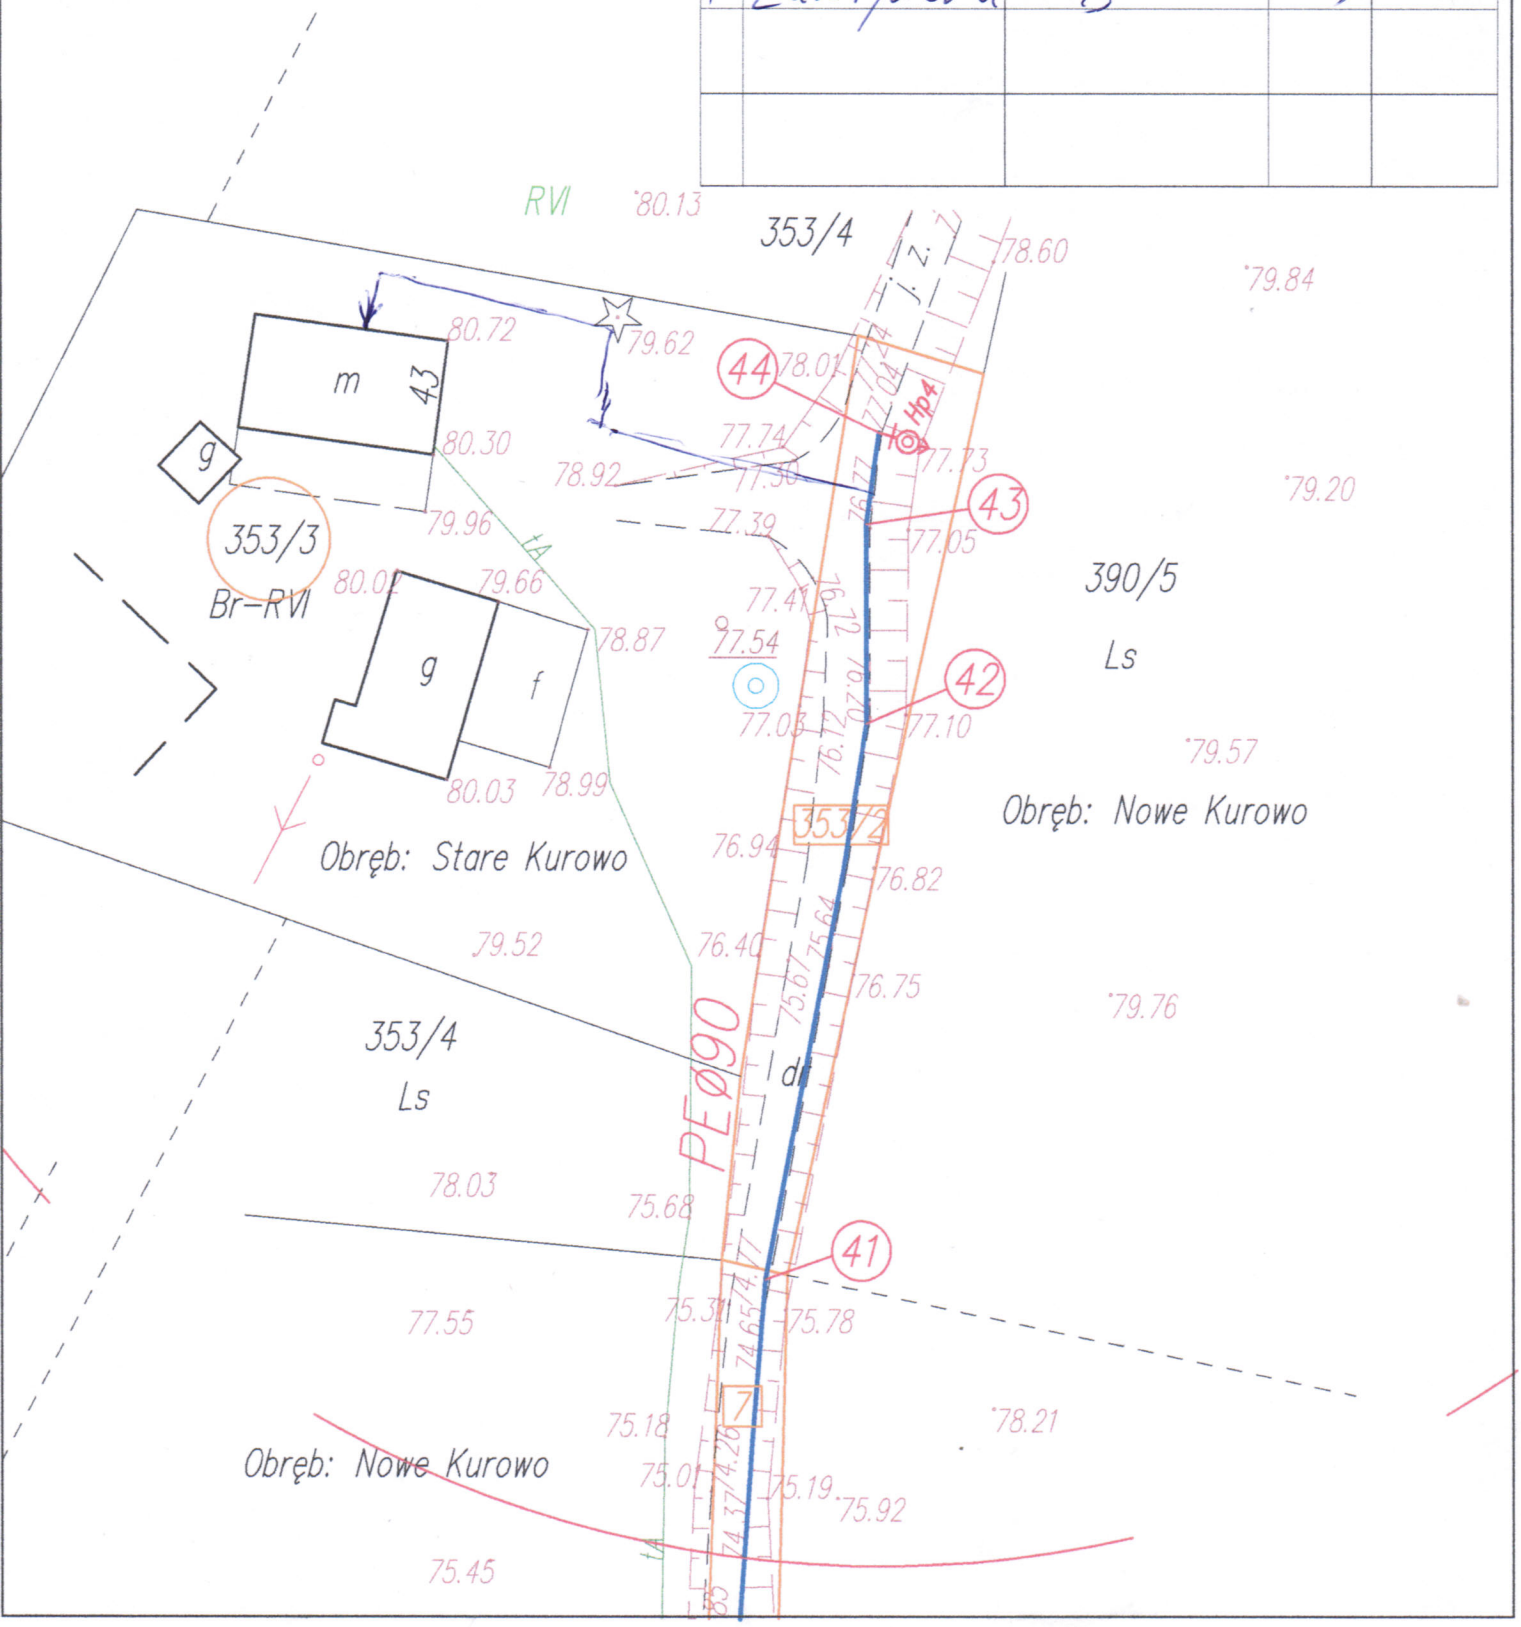
Lp.	Imię i Nazwisko	Adres	Nr Działki	Podpis
1	Krystyna Zakrzewska	Nowe Kurowo 43	353/3	[illegible]