



LEGENDA:

- [illegible]

średnica pionu (rury stalowe lub PE-RT), zasłanianie i powrót
 UWAGA! Piony zakofazować automatycznymi odpowietrznikami.

średnica pionu (rury stalowe lub PE-RT), zasłanianie i powrót
 UWAGA! Piony zakofazować automatycznymi odpowietrznikami.

średnica pionu (rury stalowe lub PE-RT), zasłanianie i powrót
 UWAGA! Piony zakofazować automatycznymi odpowietrznikami.

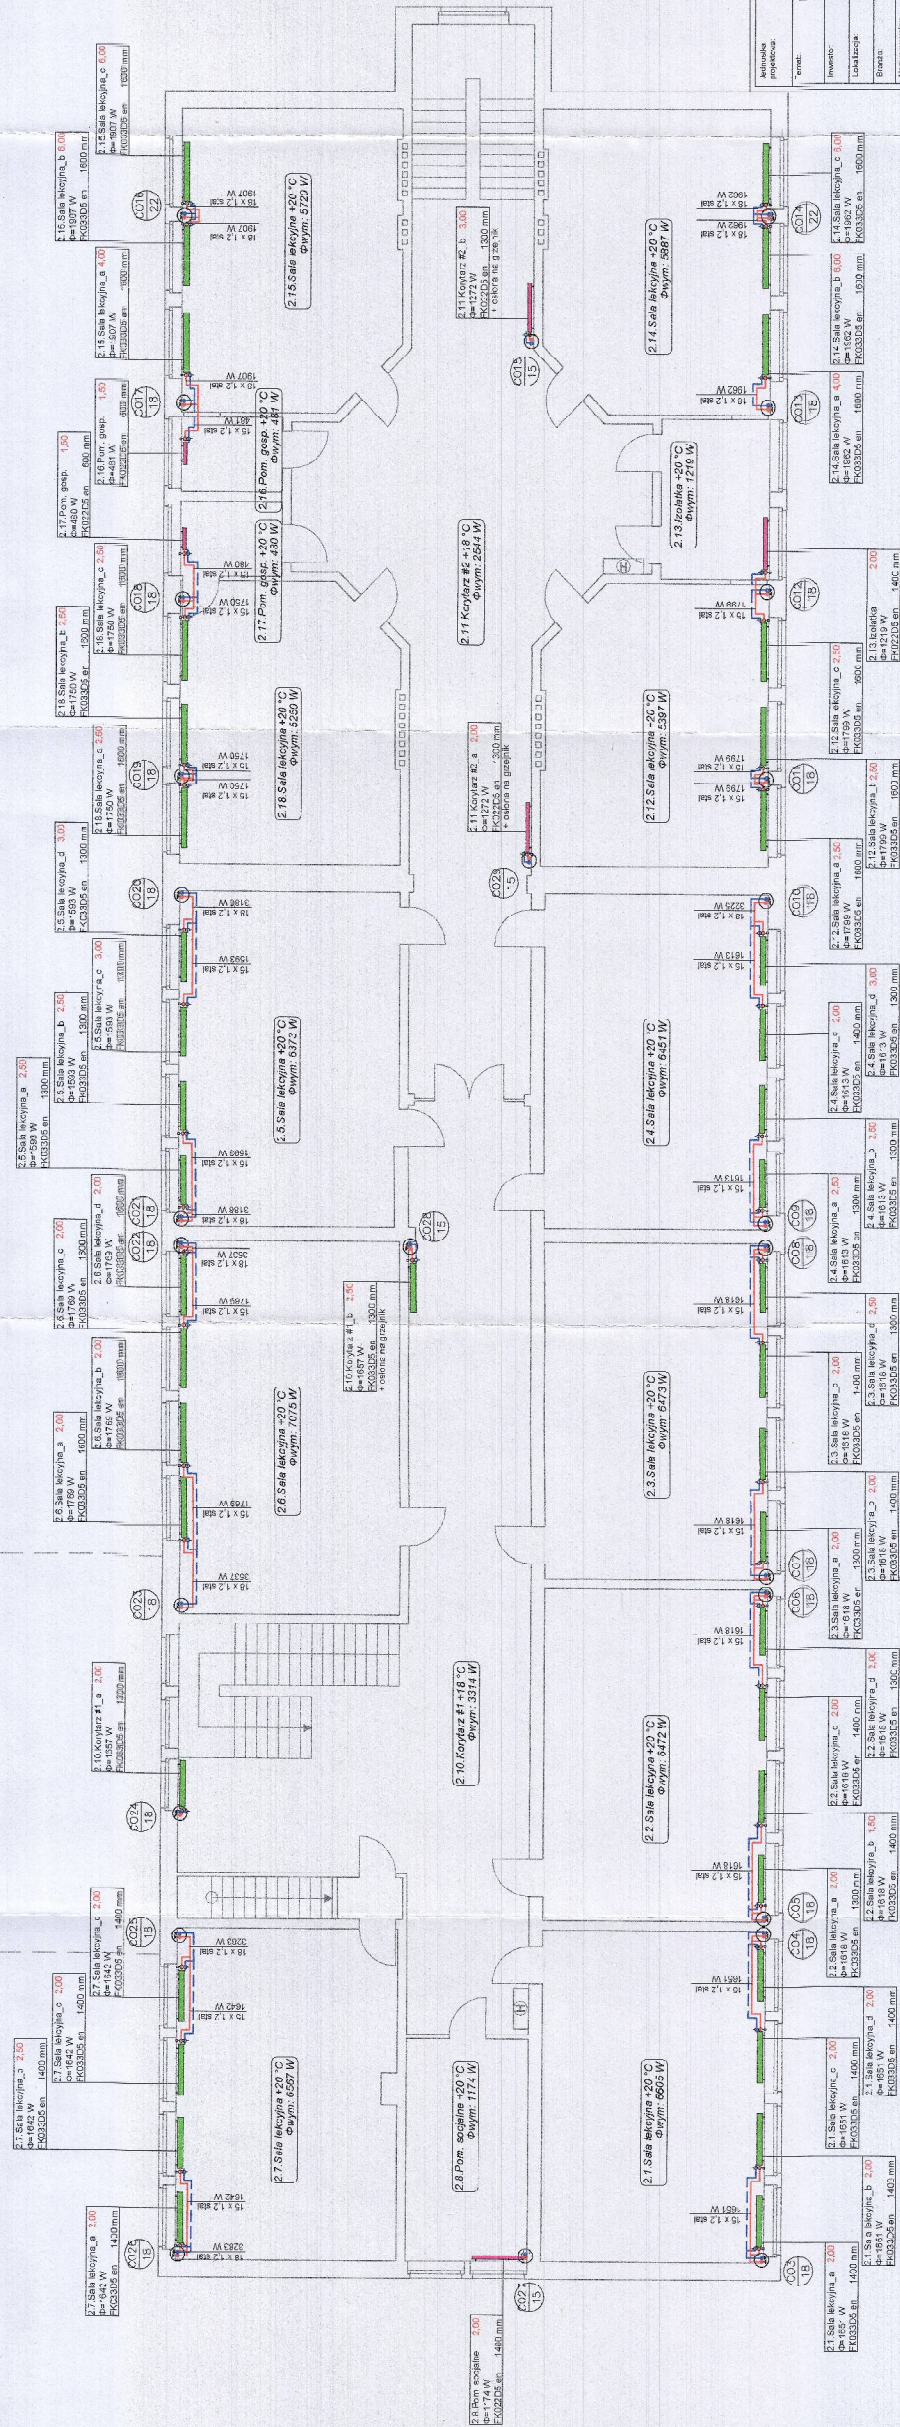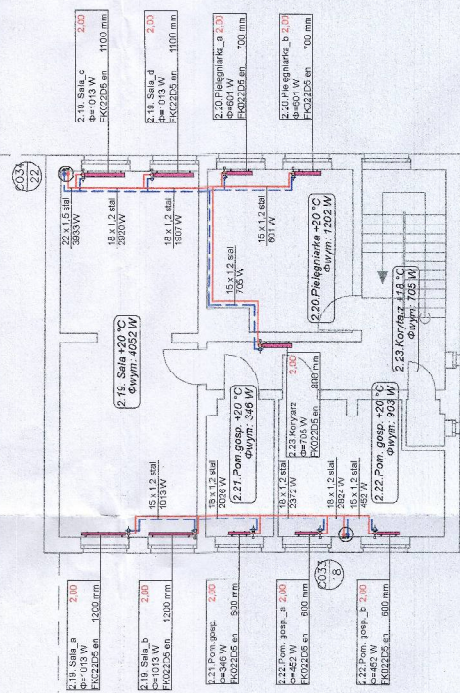

STAROSTWO POWIATOWE
w Sirzeicach Królewskich
ul. Ks. Stefana Wyszyńskiego 7
41-010 SIRZELICE KRAJ.