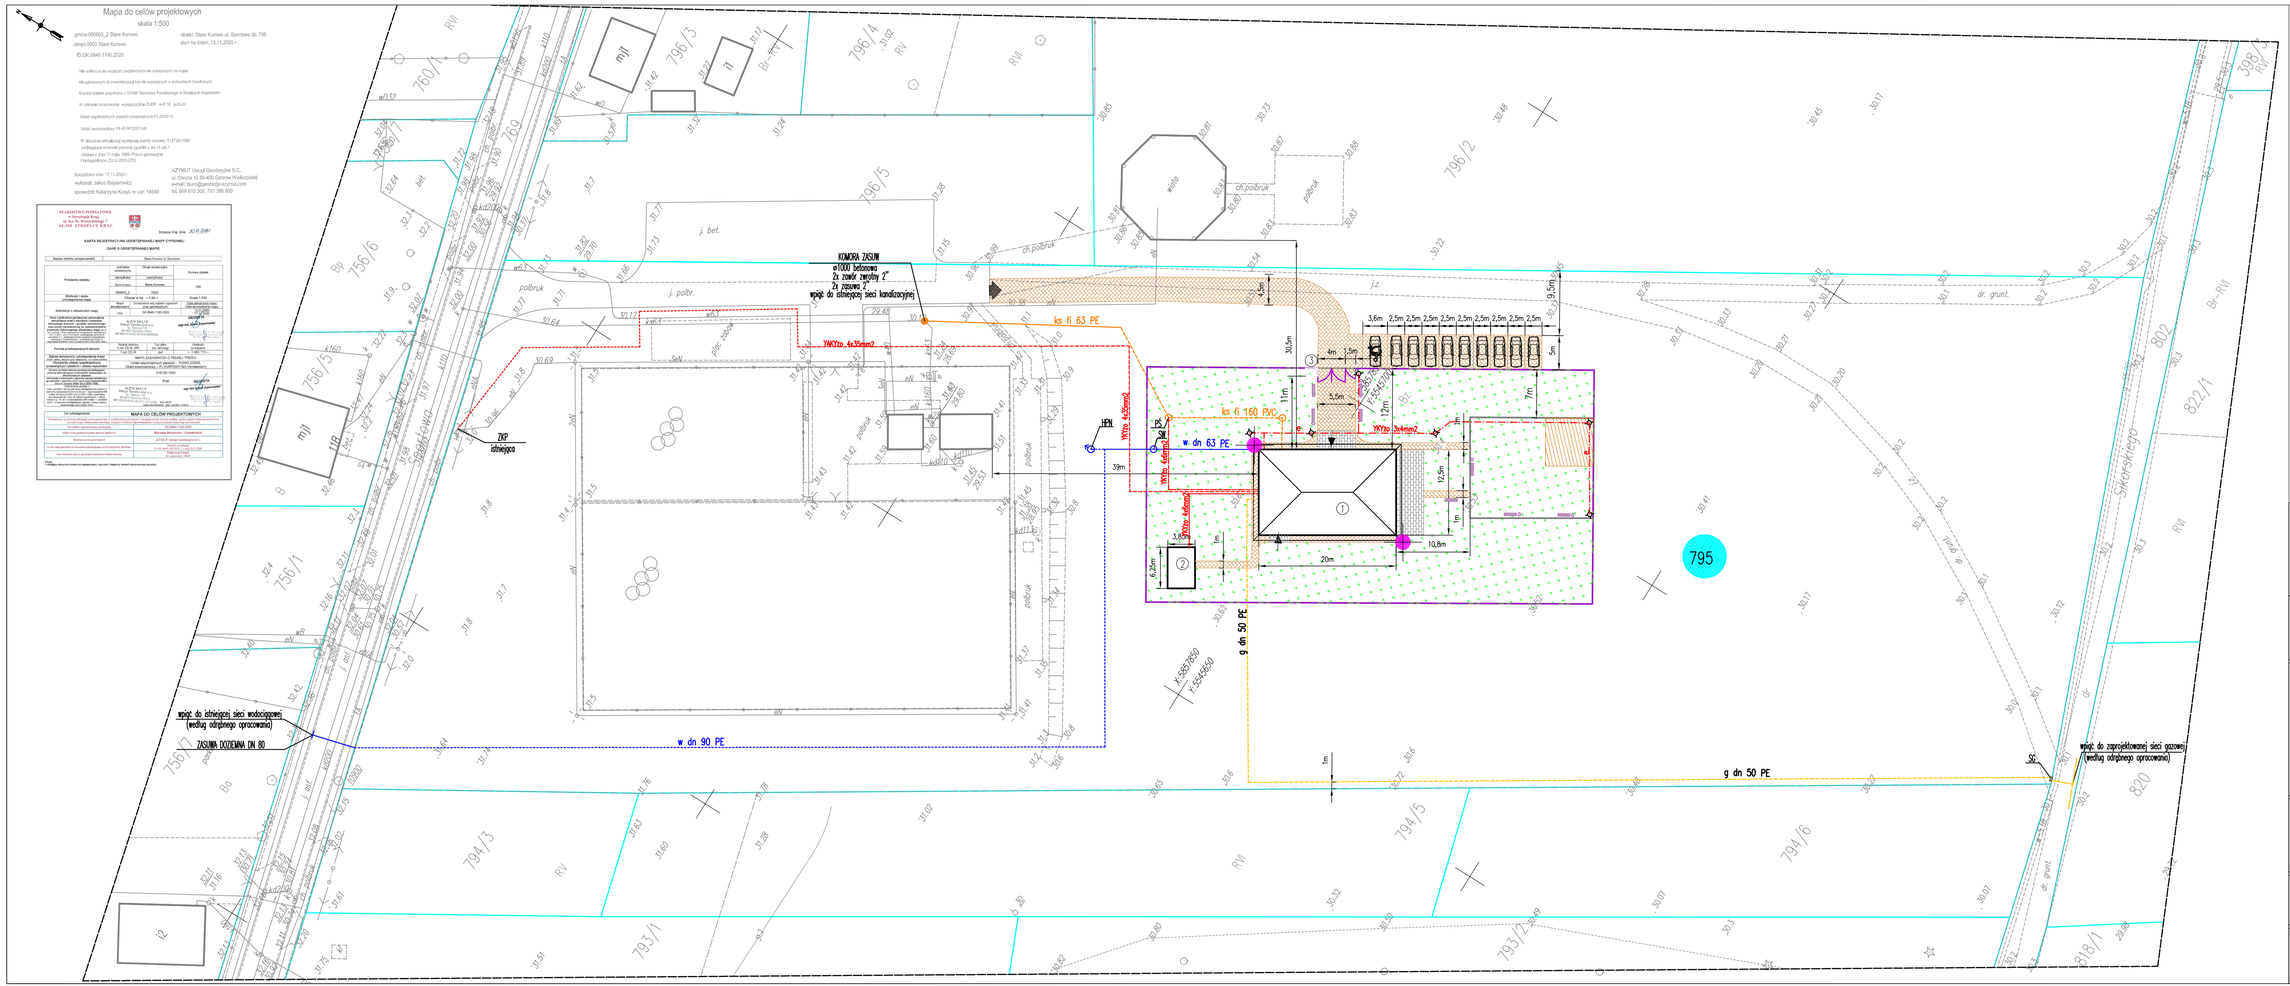

Mapa do celów projektowych
skala 1:500

gmina:090603_2 Stare Kurowo
obręb:0003 Stare Kurowo
ID:GK.6640.1190.2020

obiekt: Stare Kurowo ul. Sportowa dz. 795
stan na dzień: 13.11.2020 r.

Nie wyłącza się urządzeń podziemnych nie wykazanych na mapie
nie gwarantuje się inwentaryzacji lub nie wykazanych w jednostkach branżowych
Granice działek pozyskano z CODGiK Starostwa Powiatowego w Strzelcach Krajeńskich
W zakresie opracowania występują linie ZUDP: w-6.18, g-65.20
Układ współrzędnych płaskich prostokątnych PL-2000/15
Układ wysokościowy PL-EVRF2007-NH
W obszarze ewidencji występują punkty osnowy: 518726-1090
podlegające ochronie prawnej zgodnie z art.31 ust.1
Ustawy z dnia 17 maja 1989r-Prawo geodezyjne
i kartograficzne (Dz.U.2020.276)

Sporządzono dnia: 17.11.2020 r.
wykonał: Jakub Bujakiewicz
sprawdził: Katarzyna Kopka w upr. 14948

AZYMUT Usługi Geodezyjne S.C.
ul. Dworcowa 10 66-400 Gorzów Wielkopolski
e-mail: biuro@geodezja-azymut.com
tel. 698 010 309, 791 396 900

STAROSTWO POWIATOWE
w Strzelcach Krajeńskich
ul. Ks. Wł. Wrzesińskiego 7
66-500 STRZELCE KRAJ.

Strzelce Kraj. dnia 30.11.2020 r.

KARTA REJESTRACYJNA UDOSTĘPNIANIA I MAPY OTRZYMIEJ

DANE O UDOSTĘPNIANIU MAPY

Nazwa obiektu (miejscowość)	Stare Kurowo ul. Sportowa		
Powiatowa ewidencja	zakładka ewidencyjna	Obręb ewidencyjny	Numery działek
	Numer/Nazwa	Numer/Nazwa	
	dwa Łuków	Stare Kurowo	795
Wielkość i skala opracowania mapy	1000/1	1000	Skala 1:500
	Mapa w ha	Mapa w km	Mapa obszarowo-liniowa
	0,0795	0,795	0,00 km/0,0795 ha
Adresatem w załączeniu mapy	Tak	Nr dokum. 7-06-2020	Nr dokum. 7-06-2020
Nazwa i pełnomocnictwo osób/jednostek otrzymujących mapę do wykonania czynności geodezyjnych związanych z realizacją zadań wynikających z ustawy z dnia 17 maja 1989r. Prawo geodezyjne i kartograficzne (Dz.U.2020.276)	AZYMUT Usługi Geodezyjne S.C. ul. Dworcowa 10 66-400 Gorzów Wielkopolski		
Format przekazywanych danych	Tekst	Tekst	Tekst
Sąd lub wykonawca uzasadniający konieczność udostępnienia mapy	MAPA ZASADNICZA O PRAWIE PRZEDU		
Wnioskowana usługa wypełniająca	POINO 2006/6		
Wnioskowane dane wypełniające	Usługa wykonywana jedynie w siedzibie Ośrodka Dokumentacji Geodezyjnej i Kartograficznej		
Wnioskowane dane wypełniające	2/9/126-1990		
Informacja o sposobie i miejscu usługi dostępu do danych przestrzennych w ramach usługi sieciowej	Brak		
Nr umowy - wnioskowane dane wypełniające	AZYMUT Usługi Geodezyjne S.C. ul. Dworcowa 10 66-400 Gorzów Wielkopolski		
Nr umowy - wnioskowane dane wypełniające	7-06-2020		
Nr umowy - wnioskowane dane wypełniające	7-06-2020		

Tytuł udostępnionego: MAPA DO CELÓW PROJEKTOWYCH

Przeznaczenie: do wyrysu działek ewid. sporządzenia, w realizacji projektu budowlanego, wymagającej wyrysu z mapy zasadniczej wykonanej przed dniem 1 sierpnia 1989 r. w rozumieniu art. 4 ust. 1 pkt 1 ustawy z dnia 17 maja 1989 r. Prawo geodezyjne i kartograficzne (Dz.U.2020.276)

Imię i nazwisko osoby kontaktowej zgłaszającej: Marzena Wiesława Grzędowicz

Wykonawca w przypadkach: AZYMUT Usługi Geodezyjne S.C.

Nr daty zgłoszenia do obsługi geodezyjnej i kartograficznej starostwa: Nr 7-06-2020 z dnia 30.11.2020 r. Nr 7-06-2020 z dnia 30.11.2020 r.

Data Stanowi dzień na gminie opracowań bazowych: 13.11.2020 r.

Podpis:

Uwagi:
Dane dotyczą wyłącznie wskazanej powierzchni i terenu objętego zlecenia/wniosku projektu.

Legenda

1. BUDYNEK USŁUG PUBLICZNYCH
2. BUDYNEK GOSPODARCZY
3. MIEJSCE NA ODPADY STAŁE

- GRANICE NIERUCHOMOŚCI
- OZNACZENIE DZIAŁKI
- WEJŚCIE DO BUDYNKU
- DOJŚCIA I DOJAZDY
- OŚWIETLENIE ZEWNĘTRZNE
- woda – dn 90 PE – ZEWNĘTRZNA INSTALACJA WODY
- woda – dn 63 PE – ZEWNĘTRZNA INSTALACJA WODY
- TRASA – PRZYŁĄCZE WODY (według odrębnego opracowania)
- ks – fi160 – TRASA – ZEWNĘTRZNA INSTALACJA KAN. SANITARNEJ
- ks – fi63 – TRASA – ZEWNĘTRZNA INSTALACJA KAN. SANITARNEJ
- eN –YAKXy–zo 4x35–TRASA–ZEWNĘTRZNA INSTALACJA ENERGETYCZNA
- eN –YKXy–zo 4x6–TRASA–ZASLANE MINI POMPOWNI ŚCIEKÓW
- eN –YKXy–zo 4x6–TRASA–ZASLANE BUDYNKU GOSPODARCZEGO
- eN –YKXy–zo 3X4–TRASA–ZASLANE OŚWIETLENIA ZEWNĘTRZNEGO
- g – dn 50 PE – TRASA – ZEWNĘTRZNA INSTALACJA GAZU
- TRASA – PRZYŁĄCZE GAZU (według odrębnego opracowania)
- OGRODZENIE TERENU PRZY KLUBIE DZIECIĘCYM
- POWIERZCHNIA BIOLOGICZNIE CZYNNA – (trawnik)
- POWIERZCHNIA Z PŁYT GUMOWYCH
- TARASY i DOJŚCIA DO BUDYNKU
- POWIERZCHNIA UTWARDZONA
- PS – MINI POMPOWNIA ŚCIEKÓW
- HPN – HYDRANT PRZECIWPOŻAROWY NADZIEMNY
- SW – STUDNIA WODOMIERZOWA ø800
- SG – SZAFKA GAZOWA
- ŁAWKA
- KOSZ NA ŚMIECI
- OTWÓR GEOLODCZNY
- KOMORA ZASUWI NA SIECI KANALIZACJI SANITARNEJ
- LAMPA LED 36 W, SŁUP ALUMINOWY 6M

Potwierdzam zgodność z oryginałem kopii mapy do celów projektowych

. . . . . .
data podpis

Jakub Marlizij
66-500 Strzelce Kraj, ul. Wodociągowa 2B
tel. 095 7611 531; 501 035 036
email: biuro@jmprojekt.pl
www.jmprojekt.pl

	Podpis
PROJEKTANT–ARCHITEKTURA: mgr inz. arch. Jacek Kramer uprawnienia do projektowania bez ograniczeń spec. architektoniczne nr upr. OKK/Upl/13/2005	
SPRAWDZAJĄCY–ARCHITEKTURA: mgr inz. arch. Joanna Pawłowska uprawnienia do projektowania bez ograniczeń spec. architektoniczne nr upr. LDA/22/2006/OM	

Obiekt:
Budowa budynku klubu dziecięcego
wraz z towarzysząca infrastrukturą techniczną

Stadium: P.B. P.Z.T.

Branża:

Adres inwestycji:
gm. Stare Kurowo.
m. Stare Kurowo
dz. nr 795
obręb: Stare Kurowo

Inwestor:
Gmina Stare Kurowo
ul. Daszyńskiego 1
66-540 Stare Kurowo

Rysunek:
Projekt zagospodarowania terenu

Nr rys.: PZT

Skala: 1:500

Miejsce i data: Strzelce Krajeńskie 22.12.2020 r.

Proj. nr: